


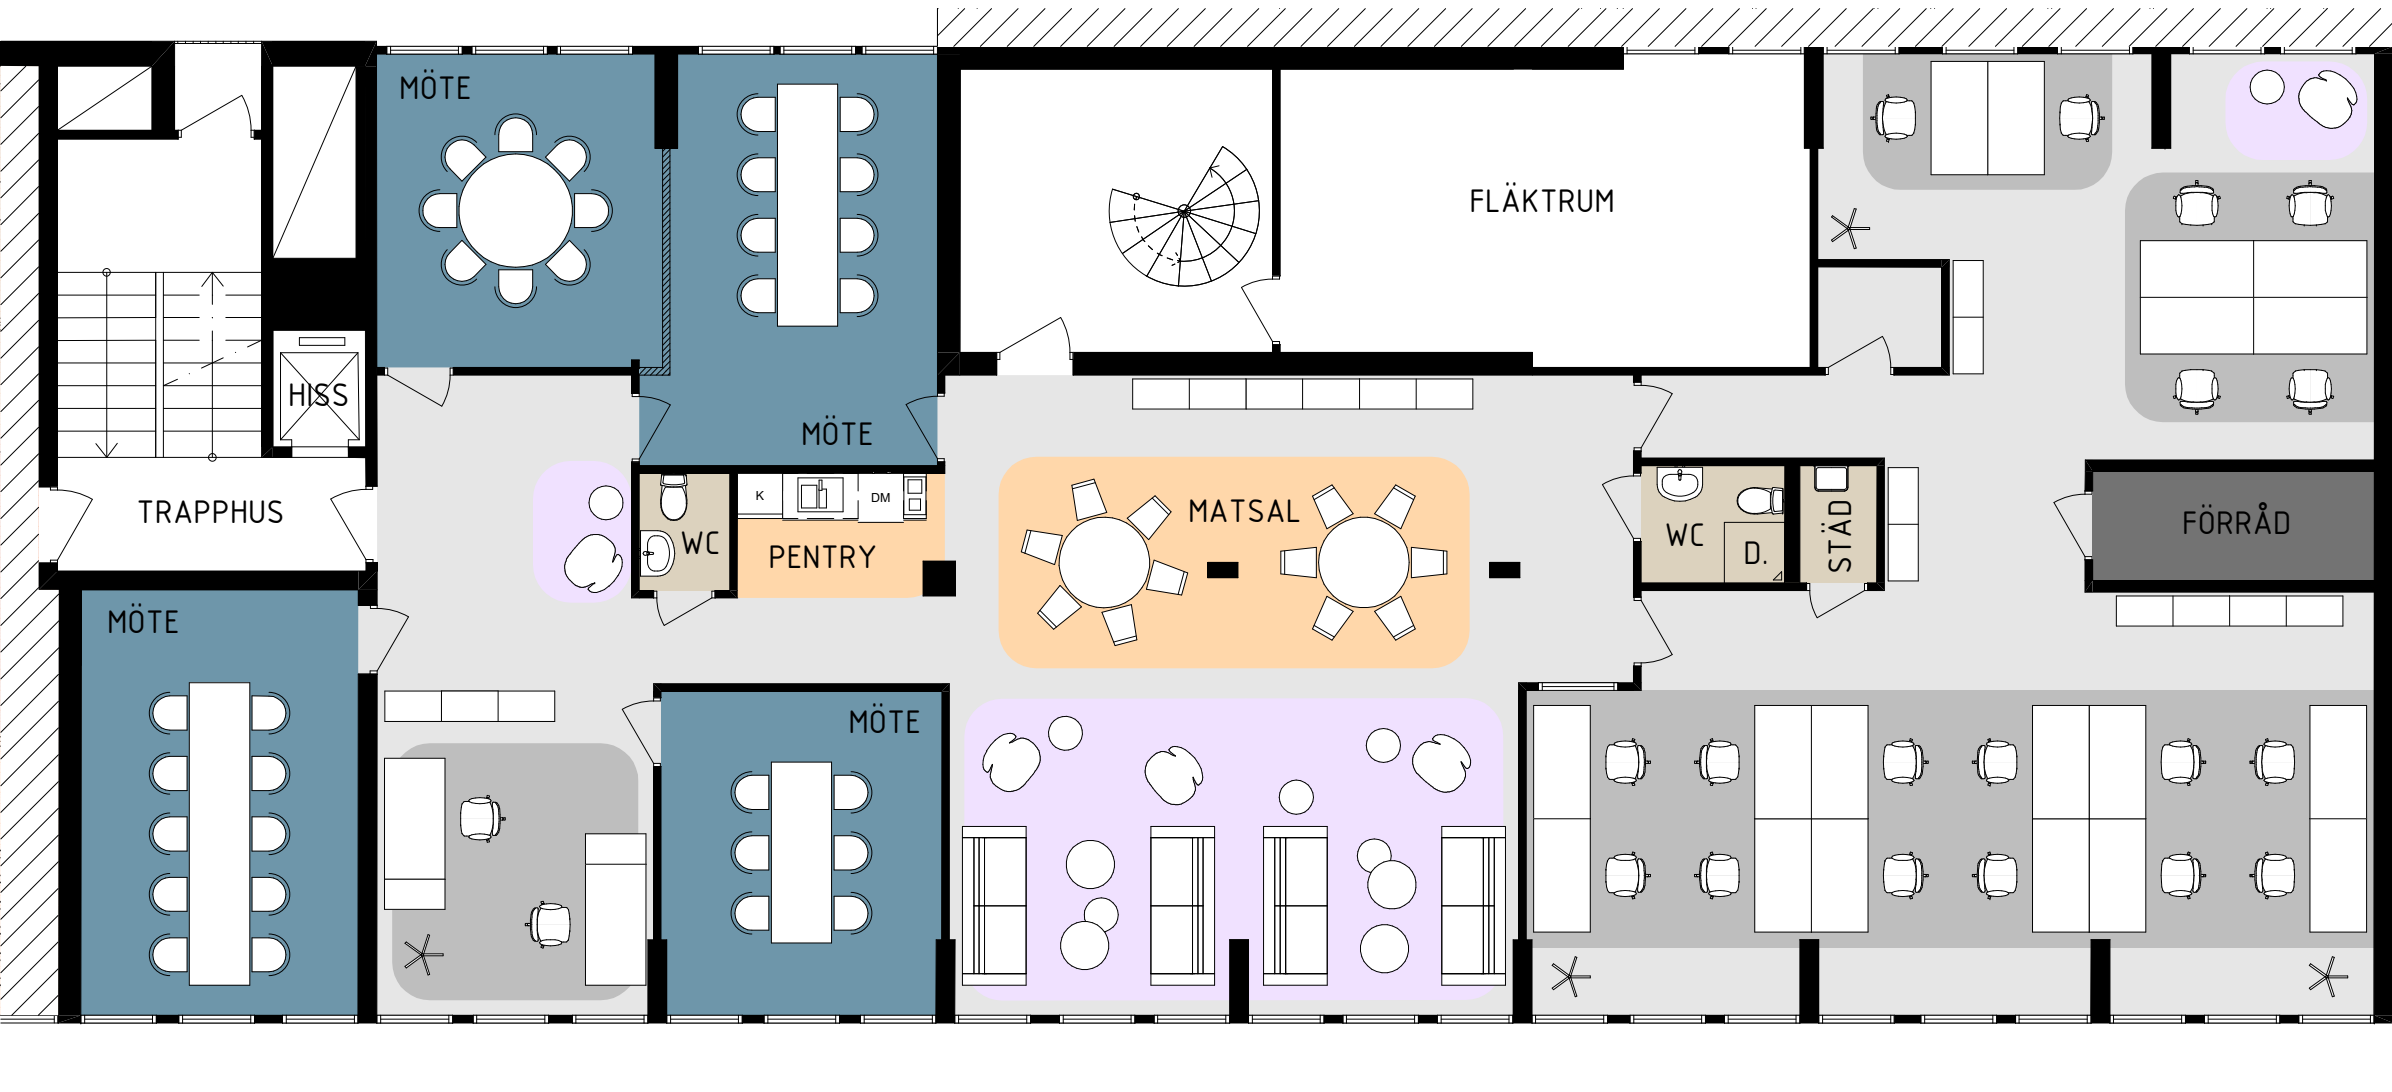

FÖRTYDLIGANDE

FÄRG	FUNKTION	ANTAL
GRÅ	KONTORSLANDSKAP	20 PL
BLÅ	MÖTESRUM	4
ORANGE	PENTRY/MATSAL	1/1
LILA	LOUNGE/MJUKSITTNING	3
BRAUN	WC/RWC/STÄD	2/0/1
SVART	FÖRRÅD/TEKNIK	1/0

