



FÖRKLARINGAR


FÄRG	FUNKTION	ANTAL
	Öppen yta / kontor	
	Kontorslandskap	19 PL
	Kontor	3 PL
	Mötesrum / Konferens	4 ST
	Entré / Lounge	1 ST
	Vilrum/ Samtalsrum	0 ST
	Kopiering / Skrivarrum	1 ST
	Pentry / Matsal	25 PL
	Aktivitetsyta / Touchdown	6 ST
	WC / RWC / Städ / Dusch	3 / 1 / 1 / 1
	Teknik / Förråd	1 ST

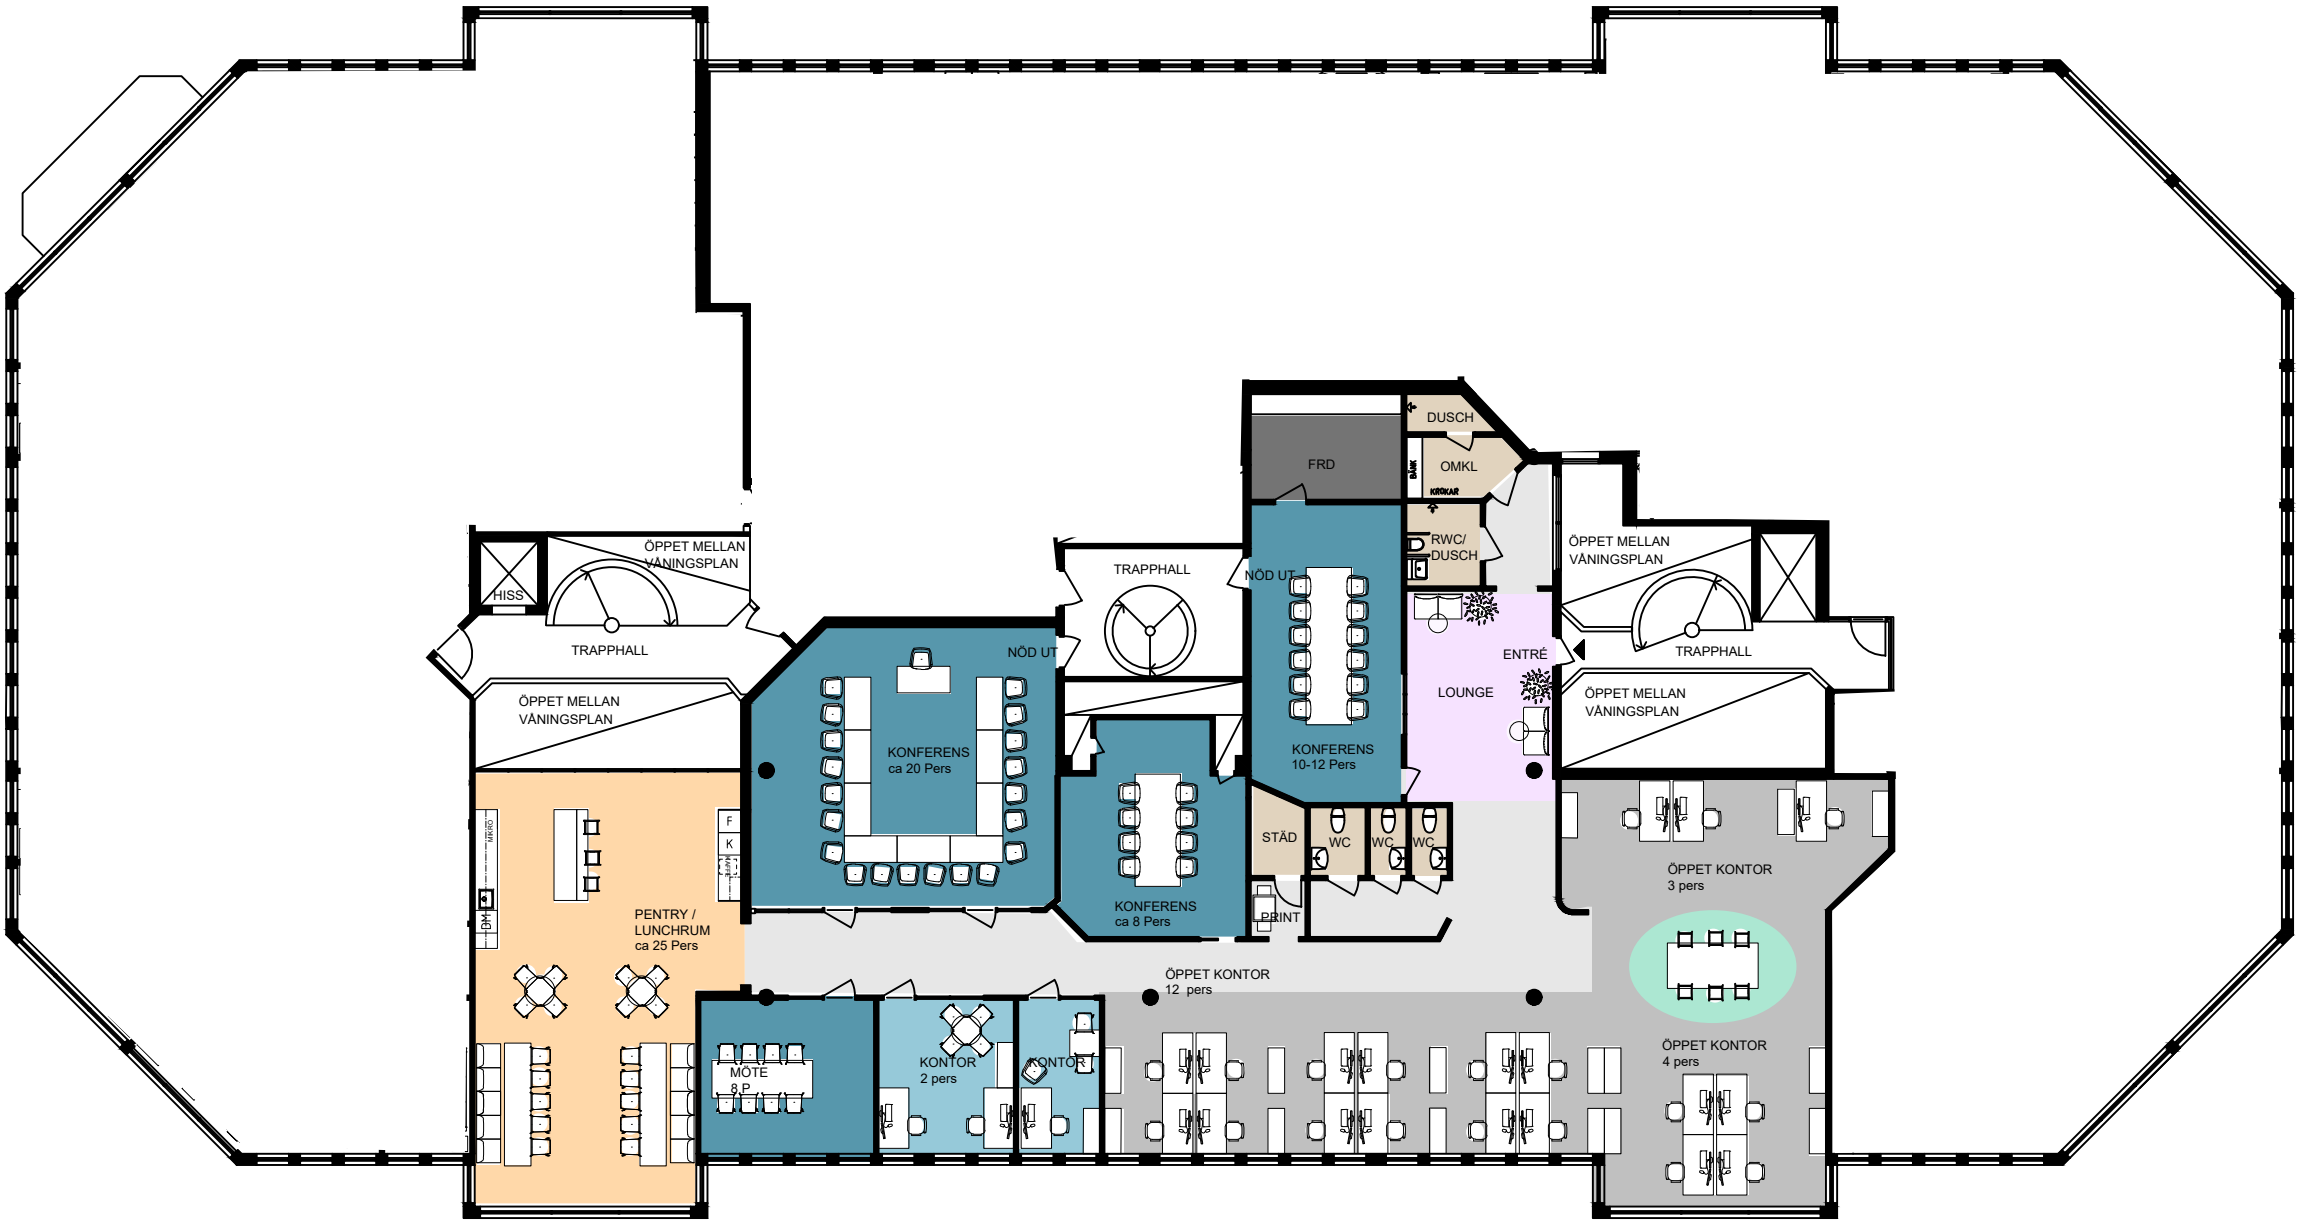

LOA ca 492 m²

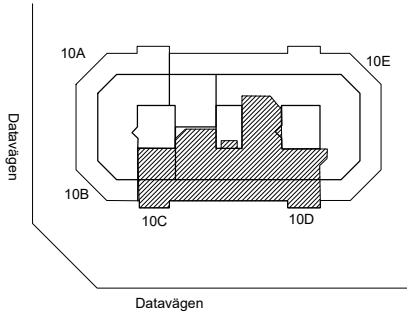

ORIENTERINGSFIGUR

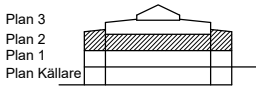

SEKTION



DATAVÄGEN 10C, DEL AV PLAN 2 - 492m²
INPLACERINGSSKISS, SKALA 1:200 (A3) - 2025-09-29

