



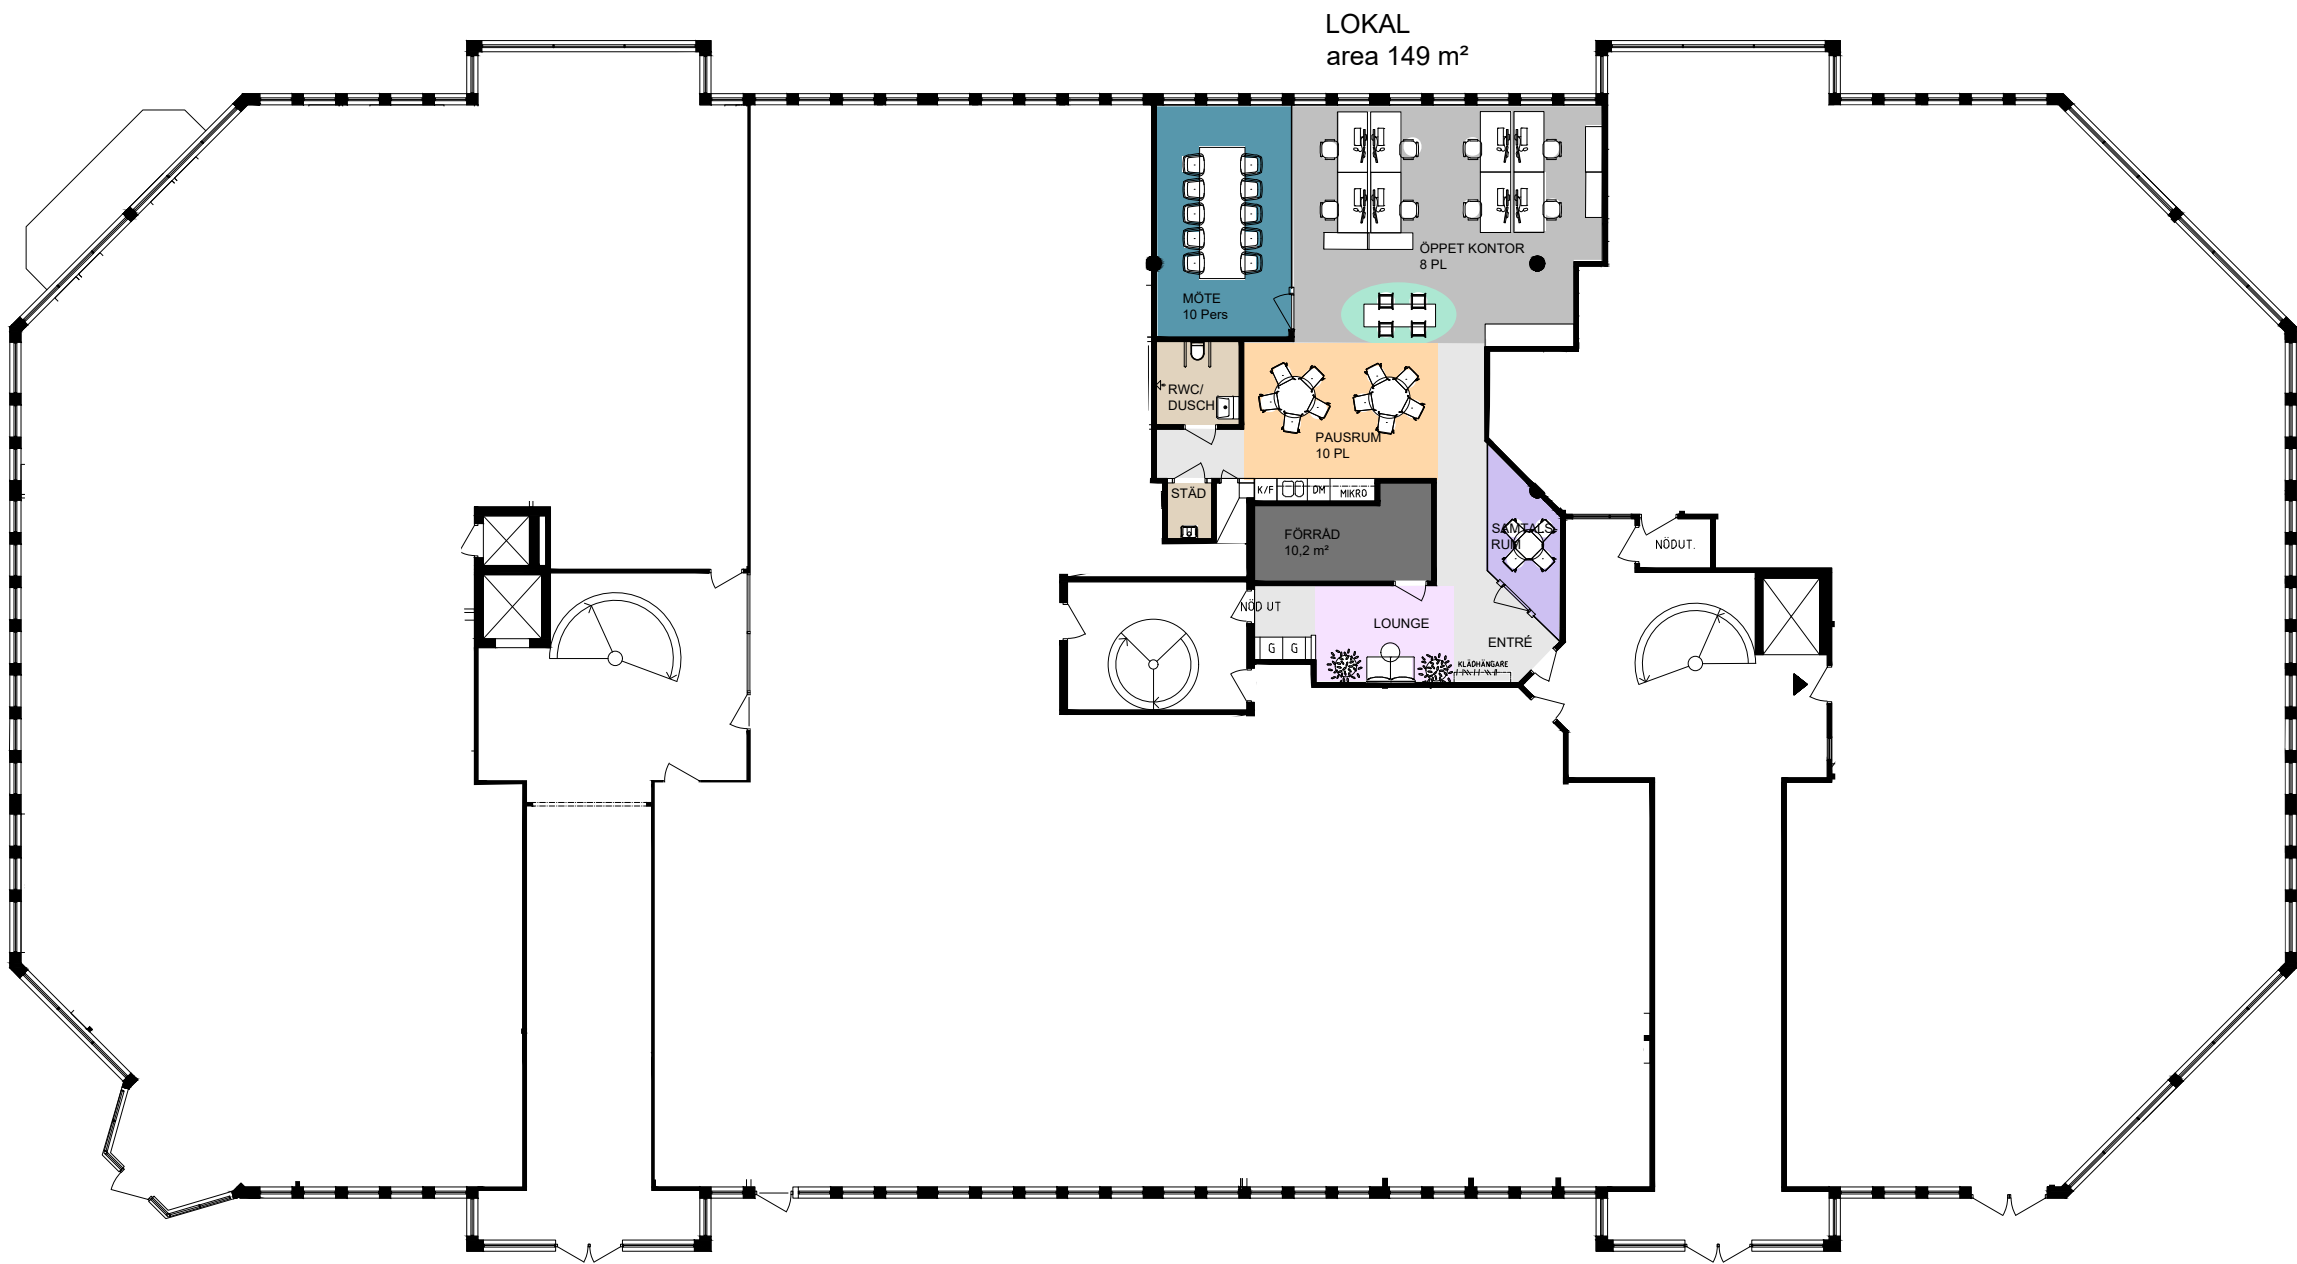


FÖRKLARINGAR

FÄRG	FUNKTION	ANTAL
	Öppen yta / kontor	
	Kontorslandskap	8 PL
	Kontor	0 PL
	Mötesrum / Konferens	8 ST
	Entré / Lounge	1 ST
	Samtalsrum	1 ST
	Kopiering / Skrivarrum	0 ST
	Pentry / Matsal	10 PL
	Aktivitetsyta / Touchdown	4 ST
	WC / RWC / Städ	0 / 1 / 1
	Teknik / Förråd	1 ST

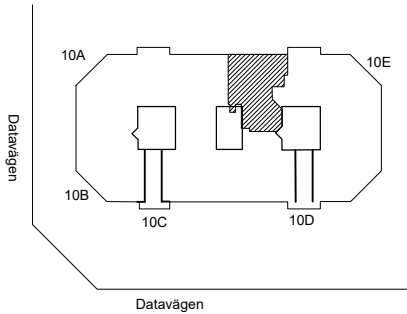

ORIENTERINGSFIGUR

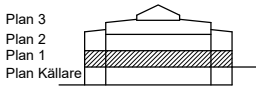

SEKTION

