



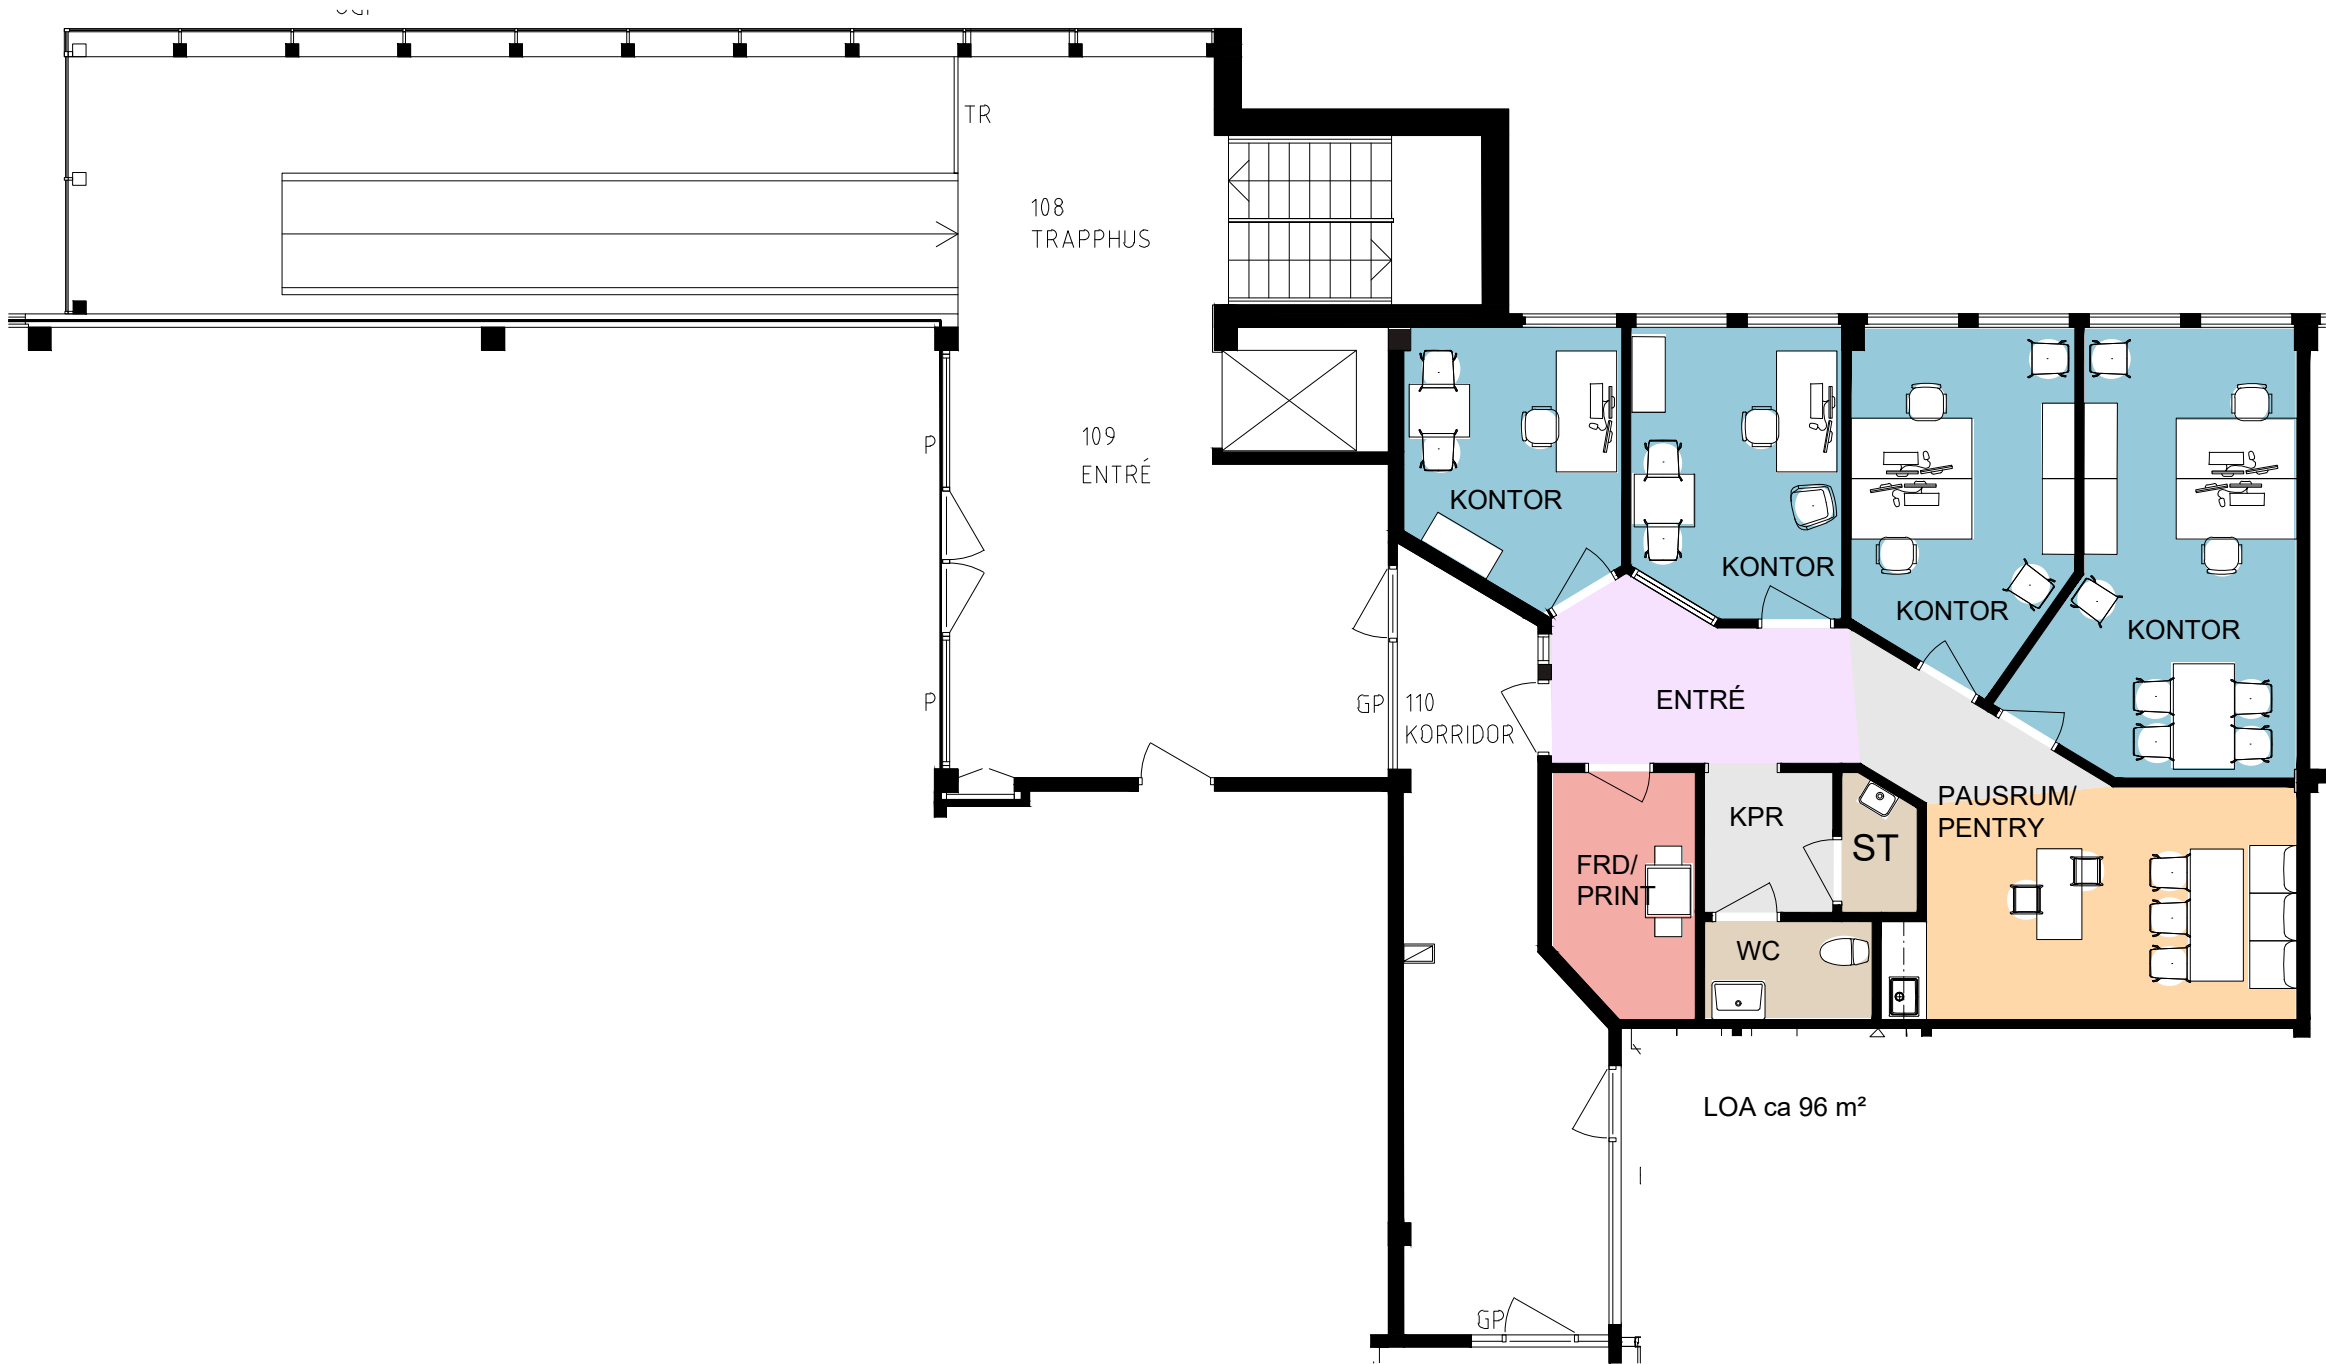


FÖRKLARINGAR

FÄRG	FUNKTION	ANTAL
	Öppen yta / kontor	
	Kontorslandskap	0 PL
	Kontor	6 PL
	Mötesrum / Konferens	0 ST
	Entré / Lounge	1 ST
	Vilrum/ Samtalsrum	0 ST
	Kopiering / Skrivarrum	1 ST
	Pentry / Matsal	8 PL
	Aktivitetsyta / Touchdown	0 ST
	WC / RWC / Städ / Dusch	1 / 0 / 1 / 0
	Teknik / Förråd	0

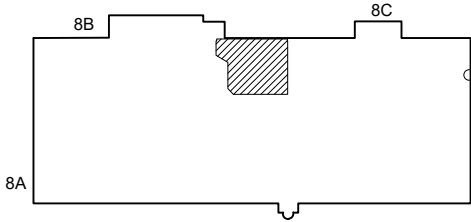

ORIENTERINGSFIGUR

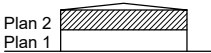

SEKTION