


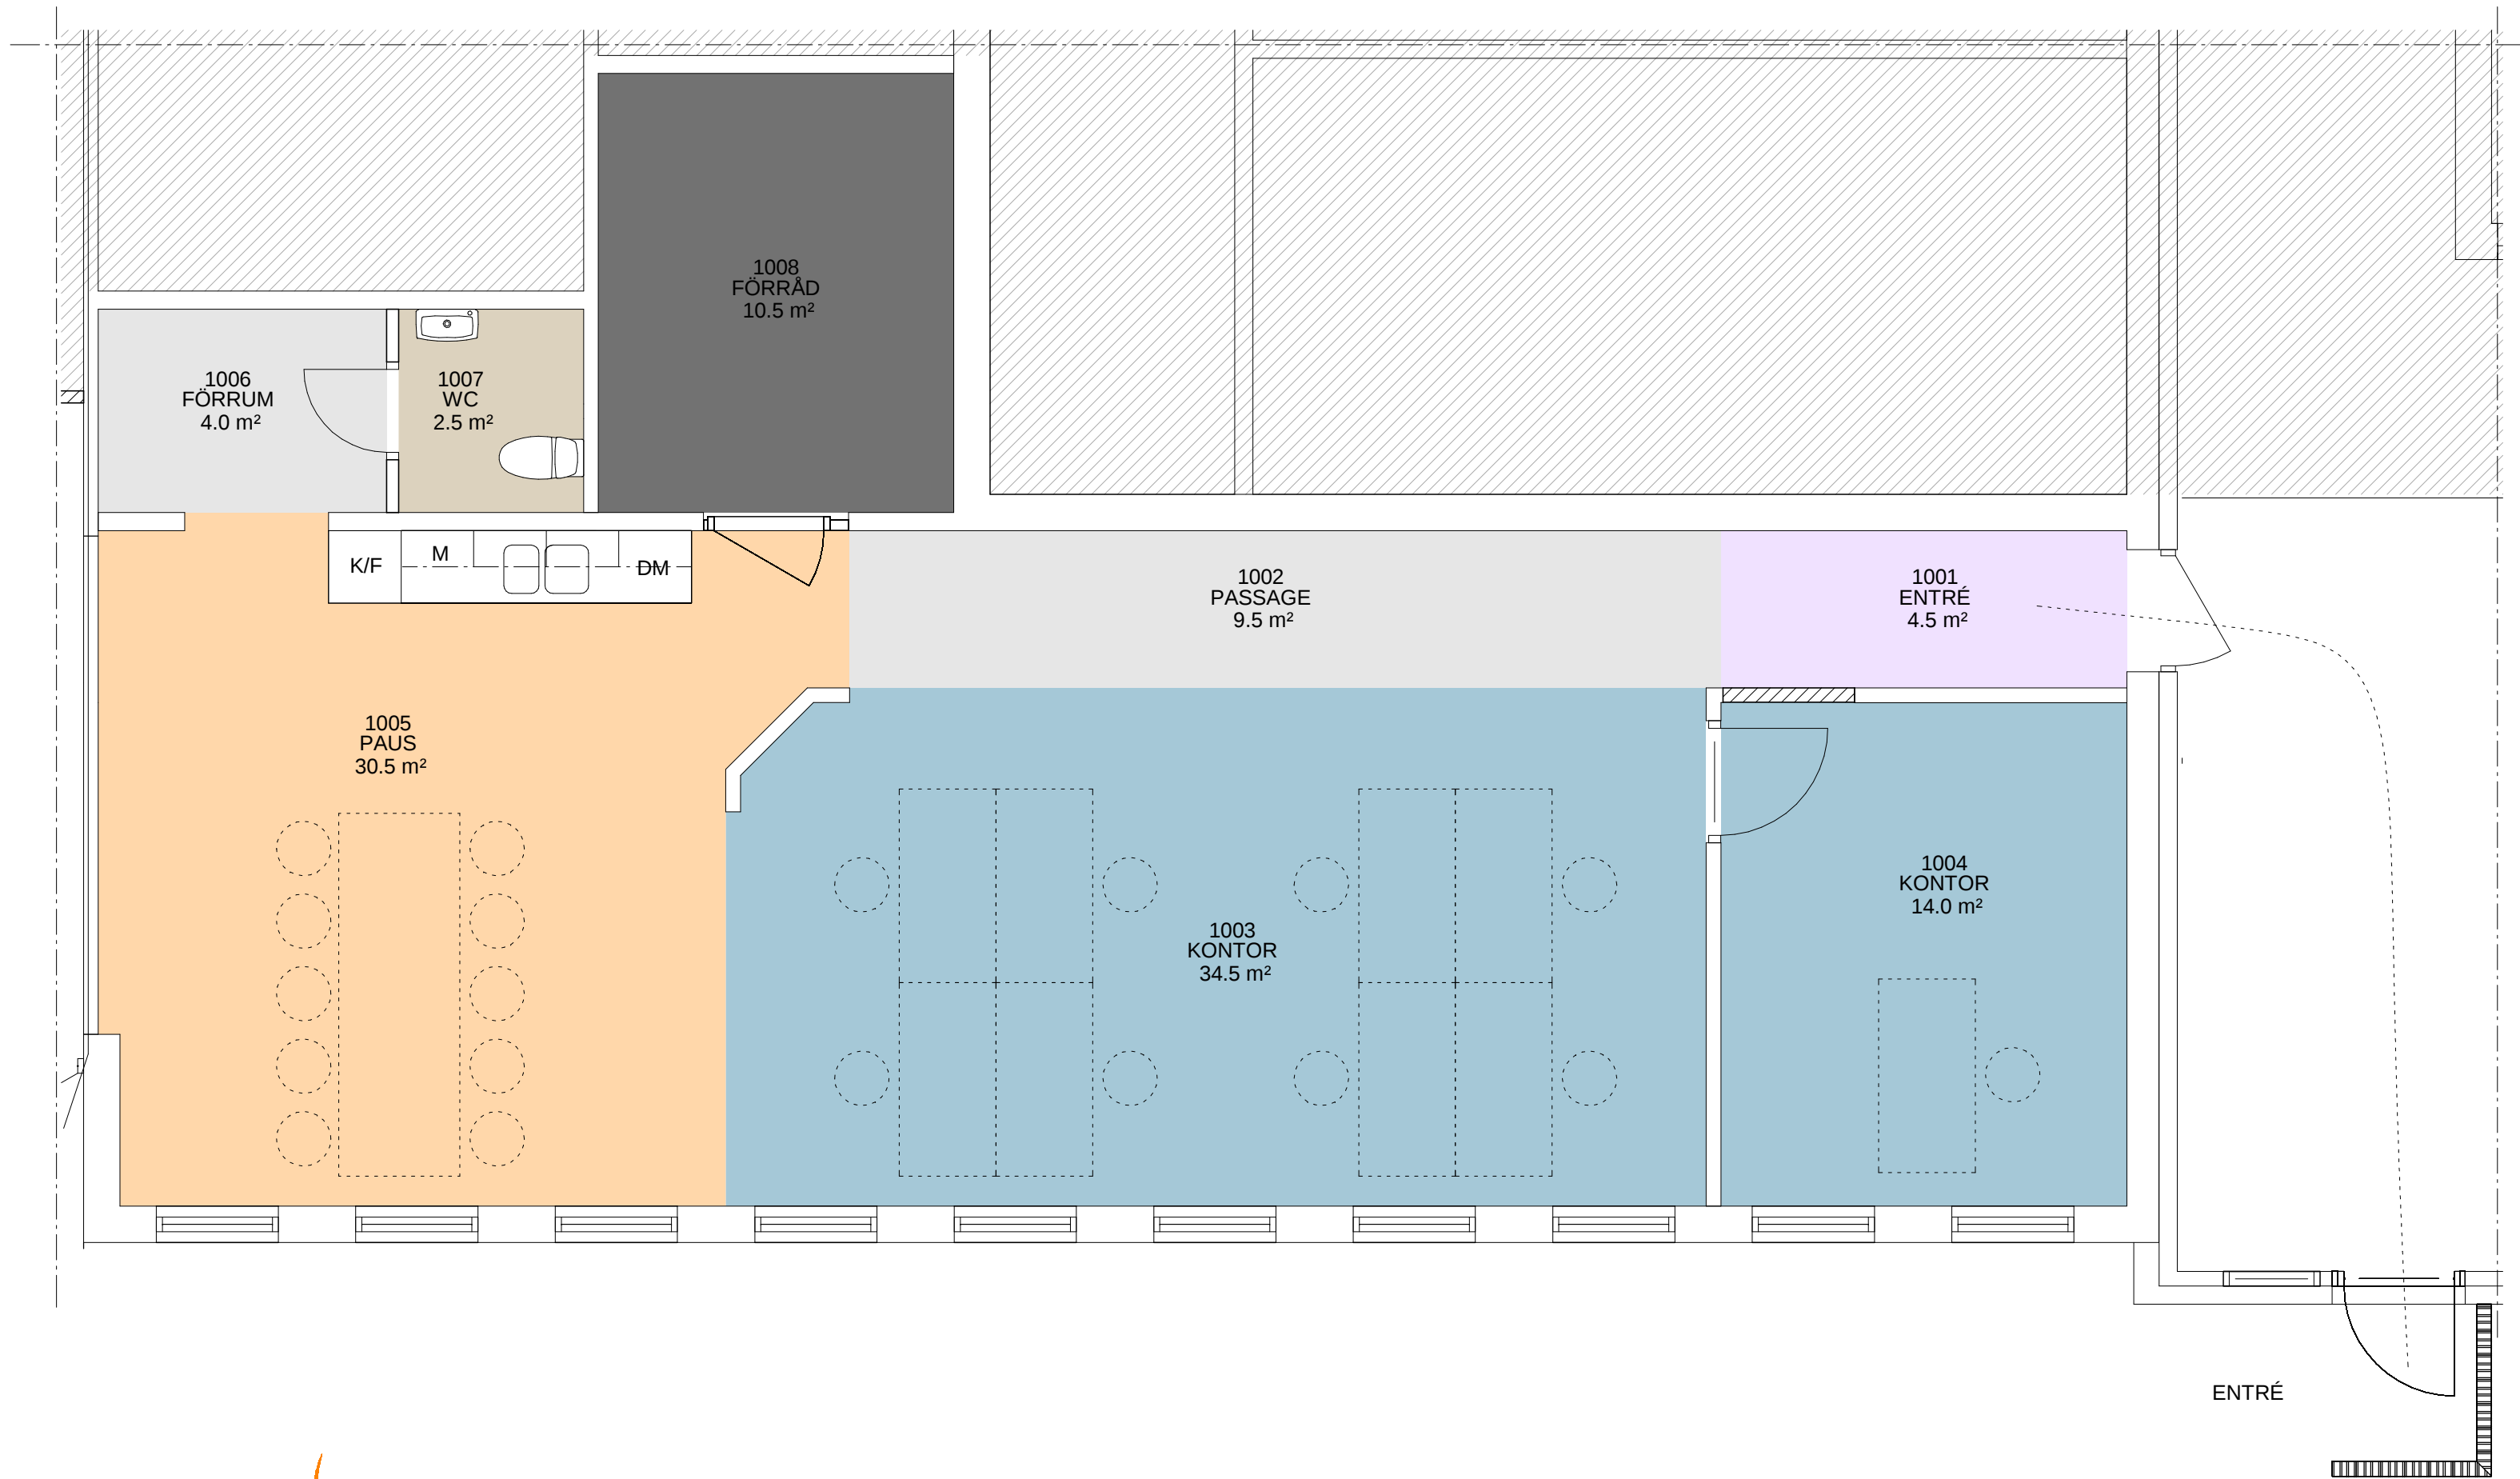

FÖRSLAG FÖR COREM
KV KONDENSATORN - PLAN 1

INSTUDERINGSSKISS - SKALA 1:50 (A3) - 2023-05-11