


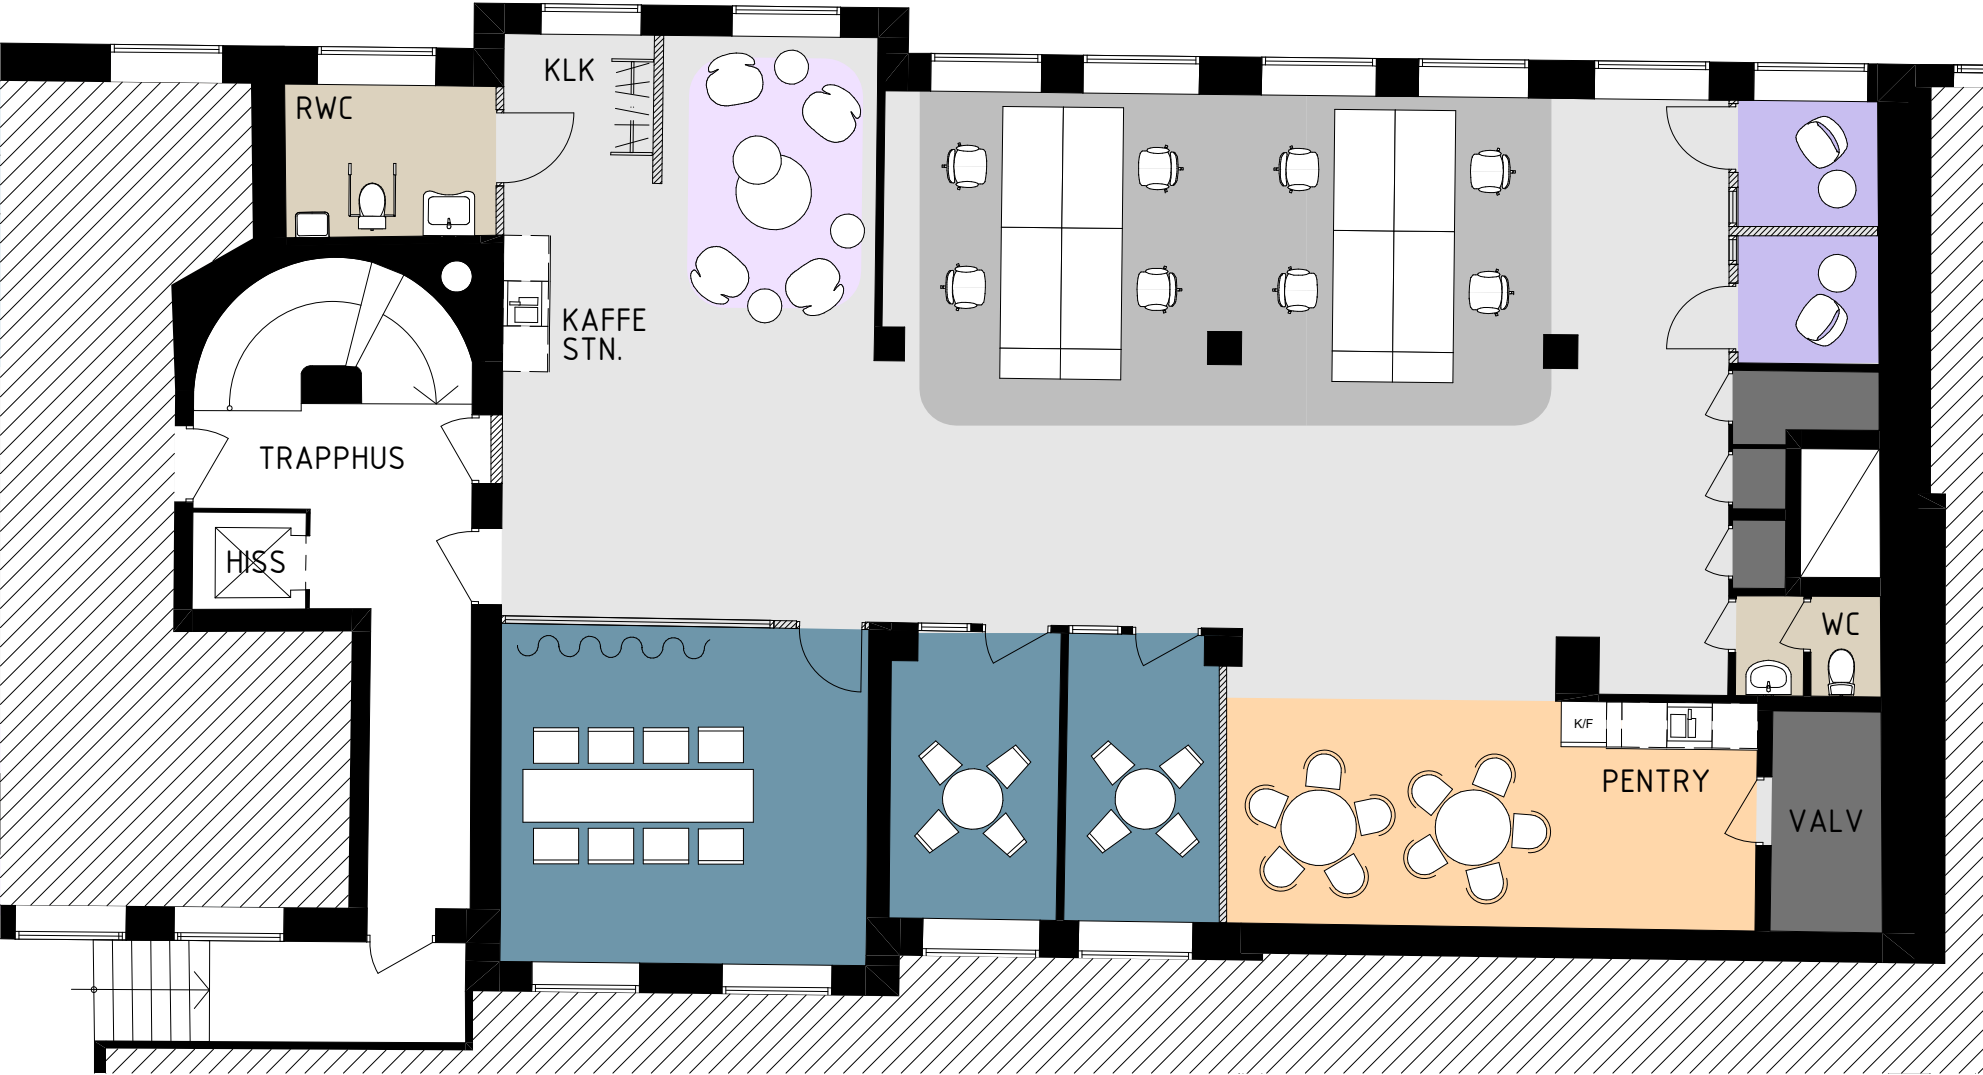

FÖRTYDLIGANDE

FÄRG	FUNKTION	ANTAL
■	LANDSKAP	4 PL
■	MÖTESRUM	3
■	DIGITALT MÖTE	2
■	PENTRY	1
■	LOUNGE	1
■	WC/HWC/STÄD	1/1/1
■	FÖRRÅD/TEKNIK	6/0

