



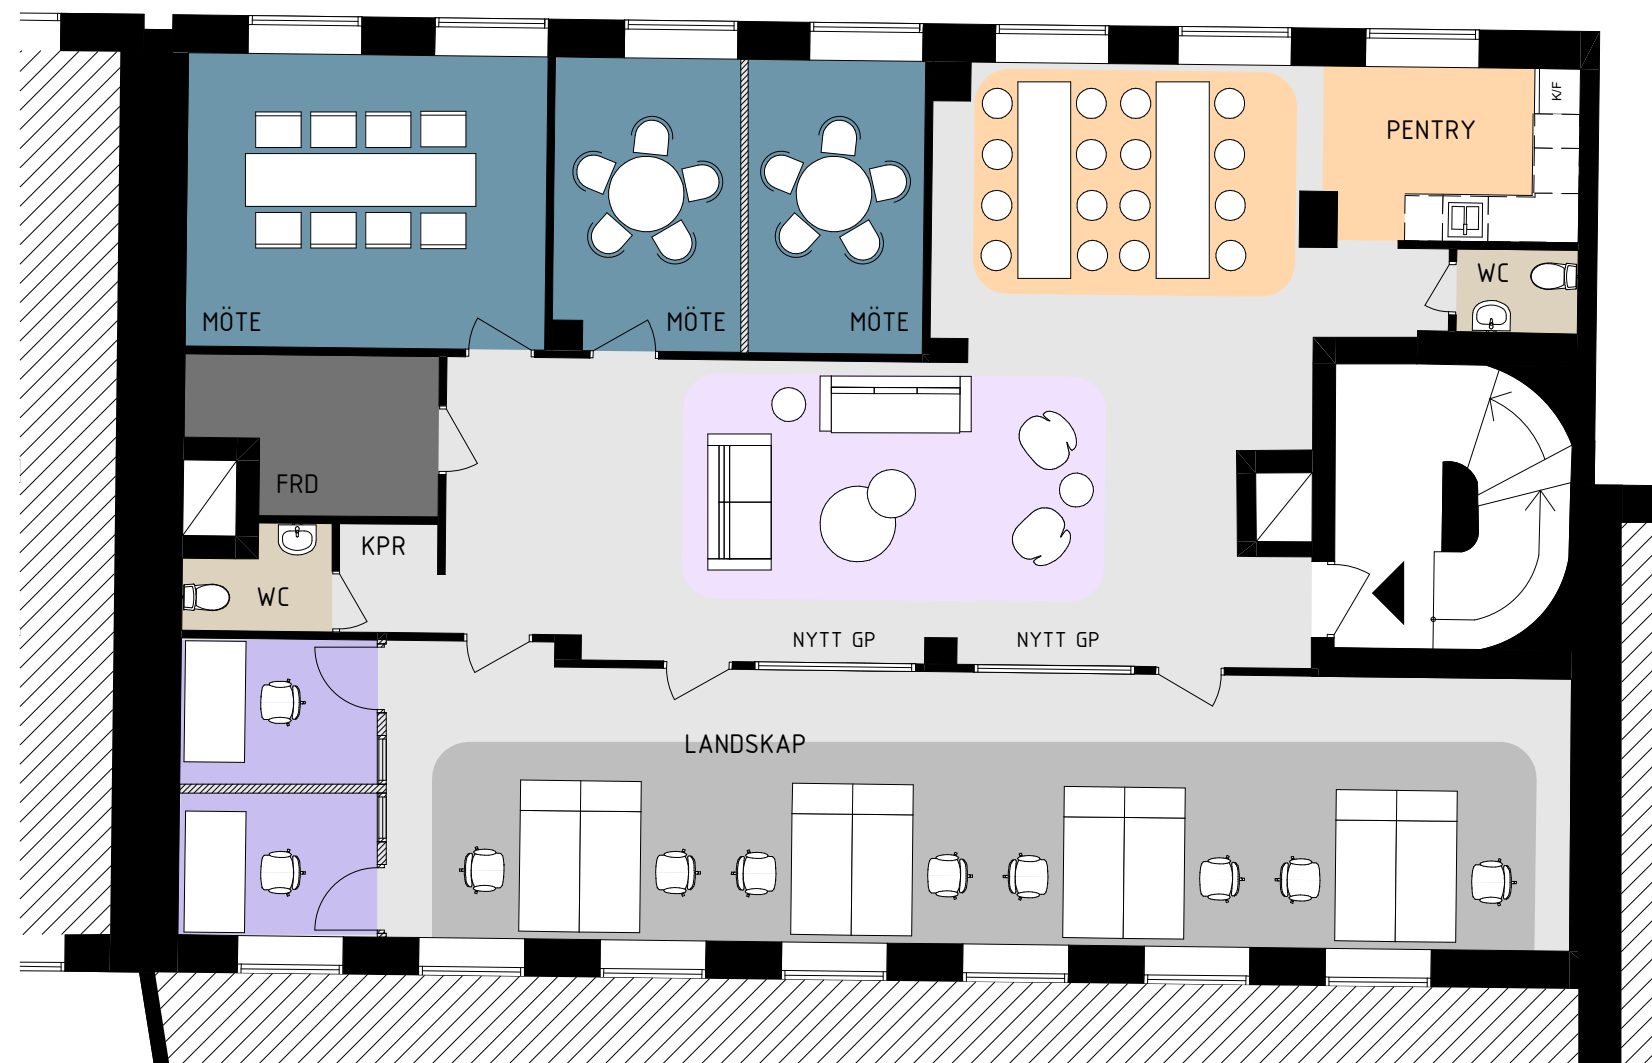

FÖRTYDLIGANDE

FÄRG	FUNKTION	ANTAL
■	MÖTESRUM	3
■	DIGITALT MÖTE	2
■	LANDSKAP	8 PL
■	PENTRY/MATSAL	1/1
■	LOUNGE/MJUKSITTNING	1
■	WC/HWC/STÄD	2/0/0
■	FÖRRÅD/TEKNIK	1/0

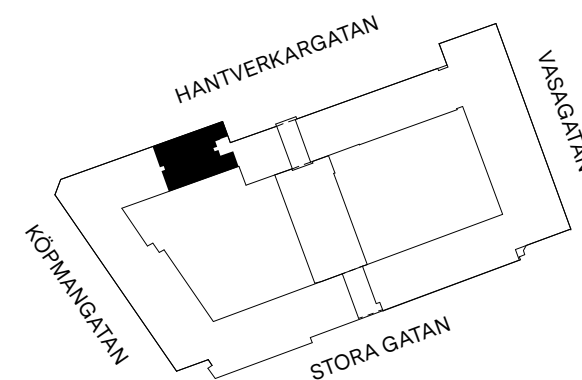

HANTVERKARGATAN 2A - DEL AV PLAN 1 ~ 194 m²

SÄLJRITNING, SKALA 1:100 (A3) - 2025-09-26