



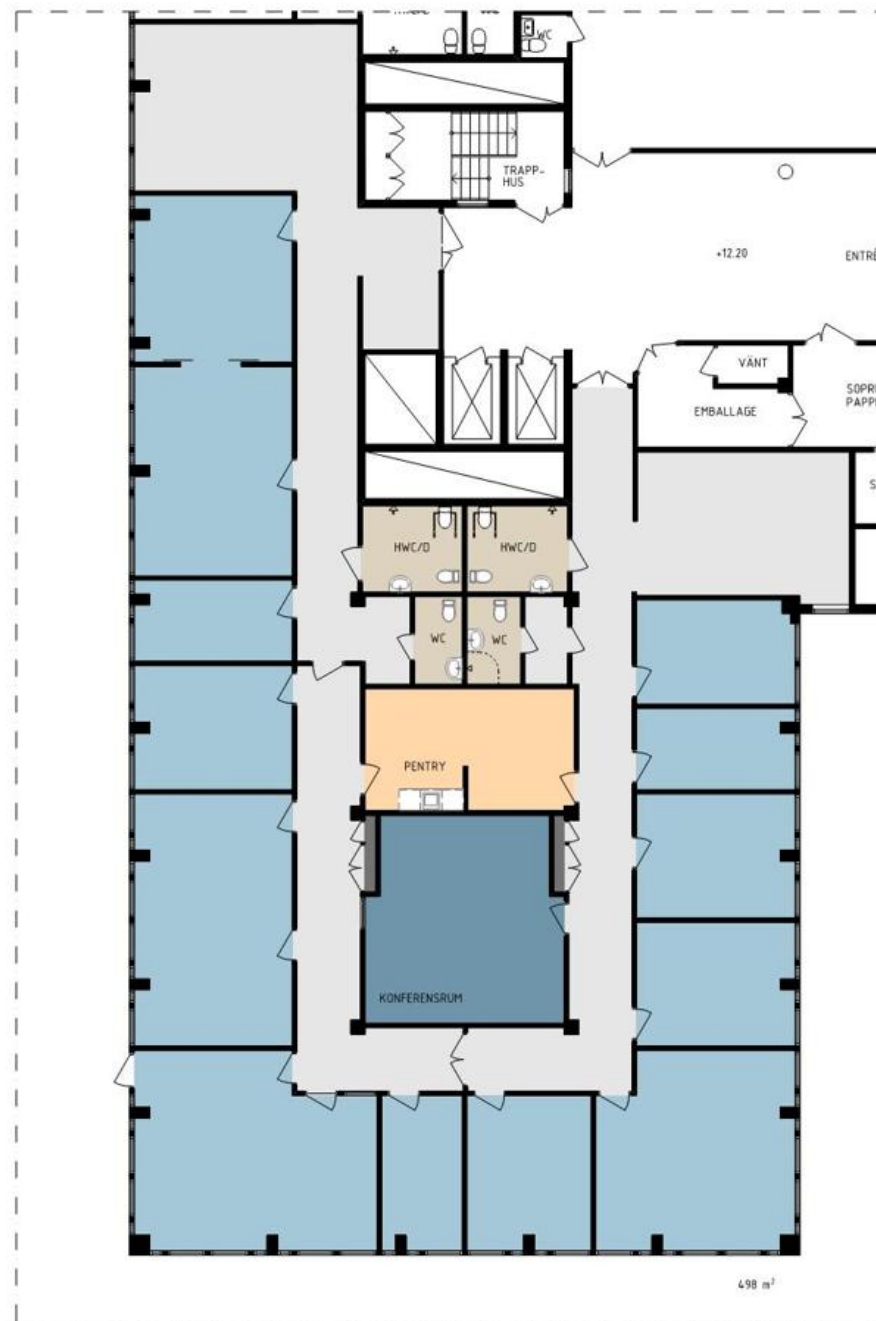

FÖRTYDLIGANDE

FÄRG	FUNKTION	ANTAL
■	KONTOR	13
■	KONFERENS	1
■	PENTRY/MATSAL	1/1
■	WC/RWC/STÅD	2/0/0
■	FÖRRÅD/TEKNIK	

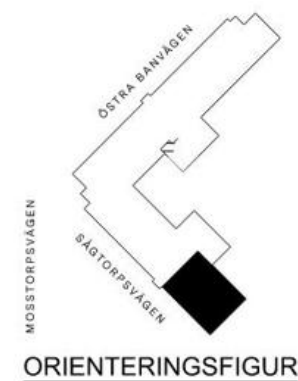

KANALSVÄGEN 17 - DEL AV PLAN 1 ~ 498 m²

INPLACERINGSSKISS, SKALA 1:150 (A3) - 2025-04-15

