


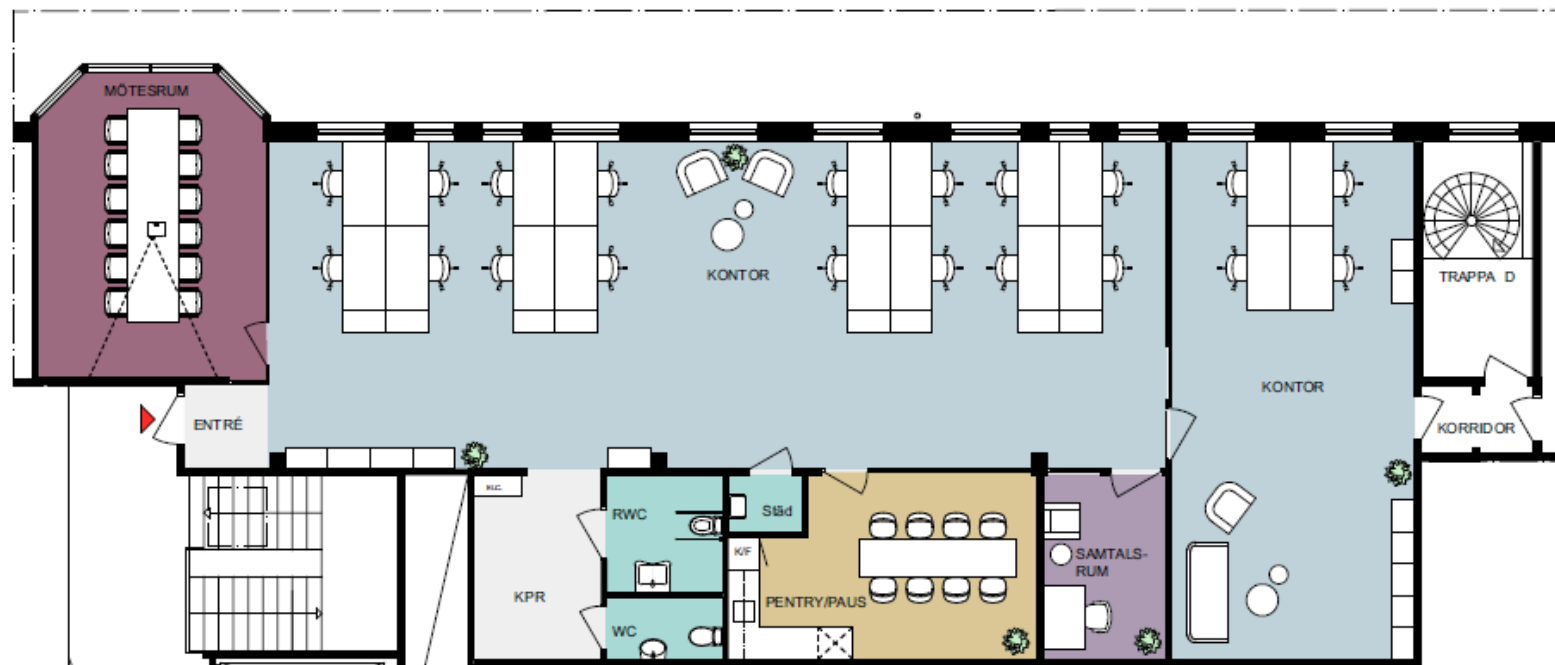

RUMSFUNKTION

- ALLMÄN YTA
- ARBETSPLATSER, KONTOR
- MÖTESRUM
- SMTALS RUM
- WC, DUSCH OCH STÄD
- PENTRY / PAUS