


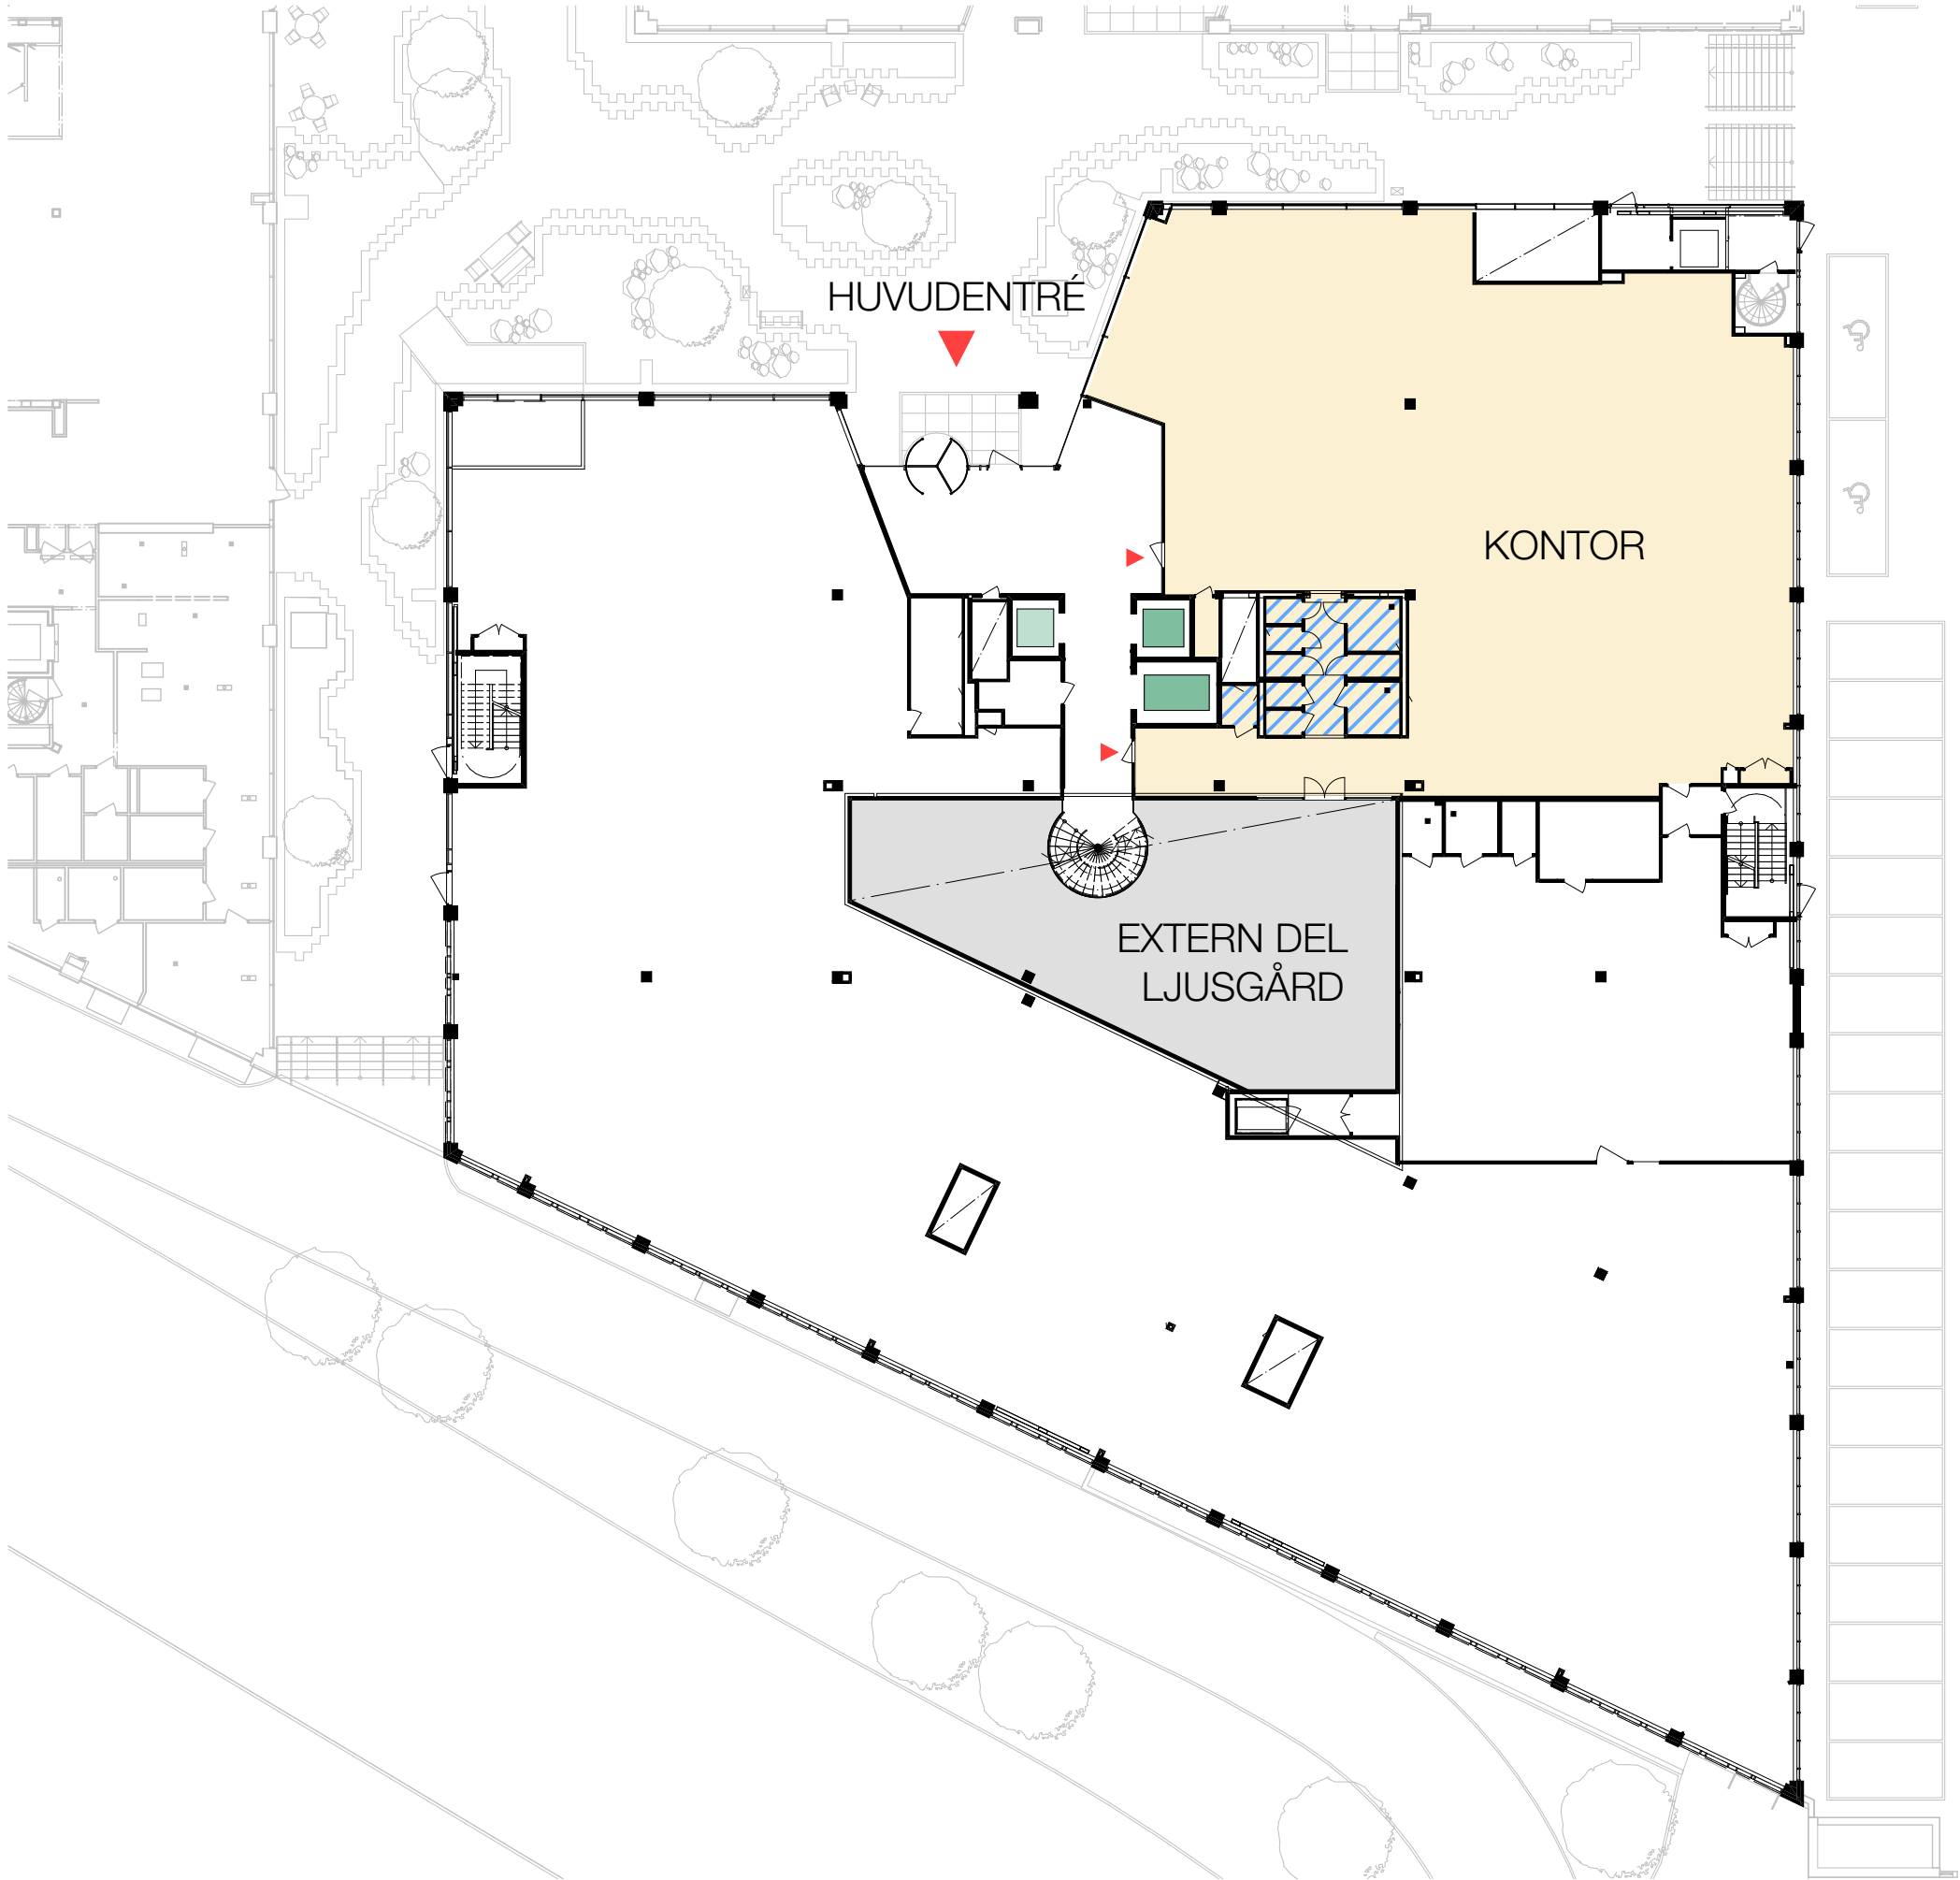

HANGAR 5

SÖDRA VINGEN
PLAN 3, MARKPLAN
1:300 @A3
2025-10-23

LOA - UPPDELAD PER TYPPLAN

FUNKTION	AREA
EXTERN DEL / LJUSGÅRD	202
KONTOR	614
	816 m ²



LOA - EN SAMMANHÄNGANDE YTA / PLAN


	AREA
PLAN 3 KONTOR / EXTERN DEL	818
PLAN 4 KONTOR	2 408
PLAN 5 KONTOR	2 558
	5 785 m ²

VÅTUTRYMMEN

 4 st WC
2 st RWC
2 st STÅD

 HISS PLAN 3 - 7
HISS PLAN 1 - 7

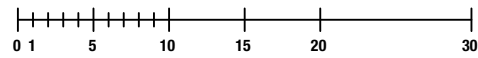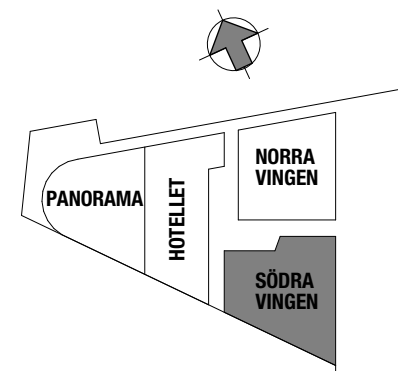

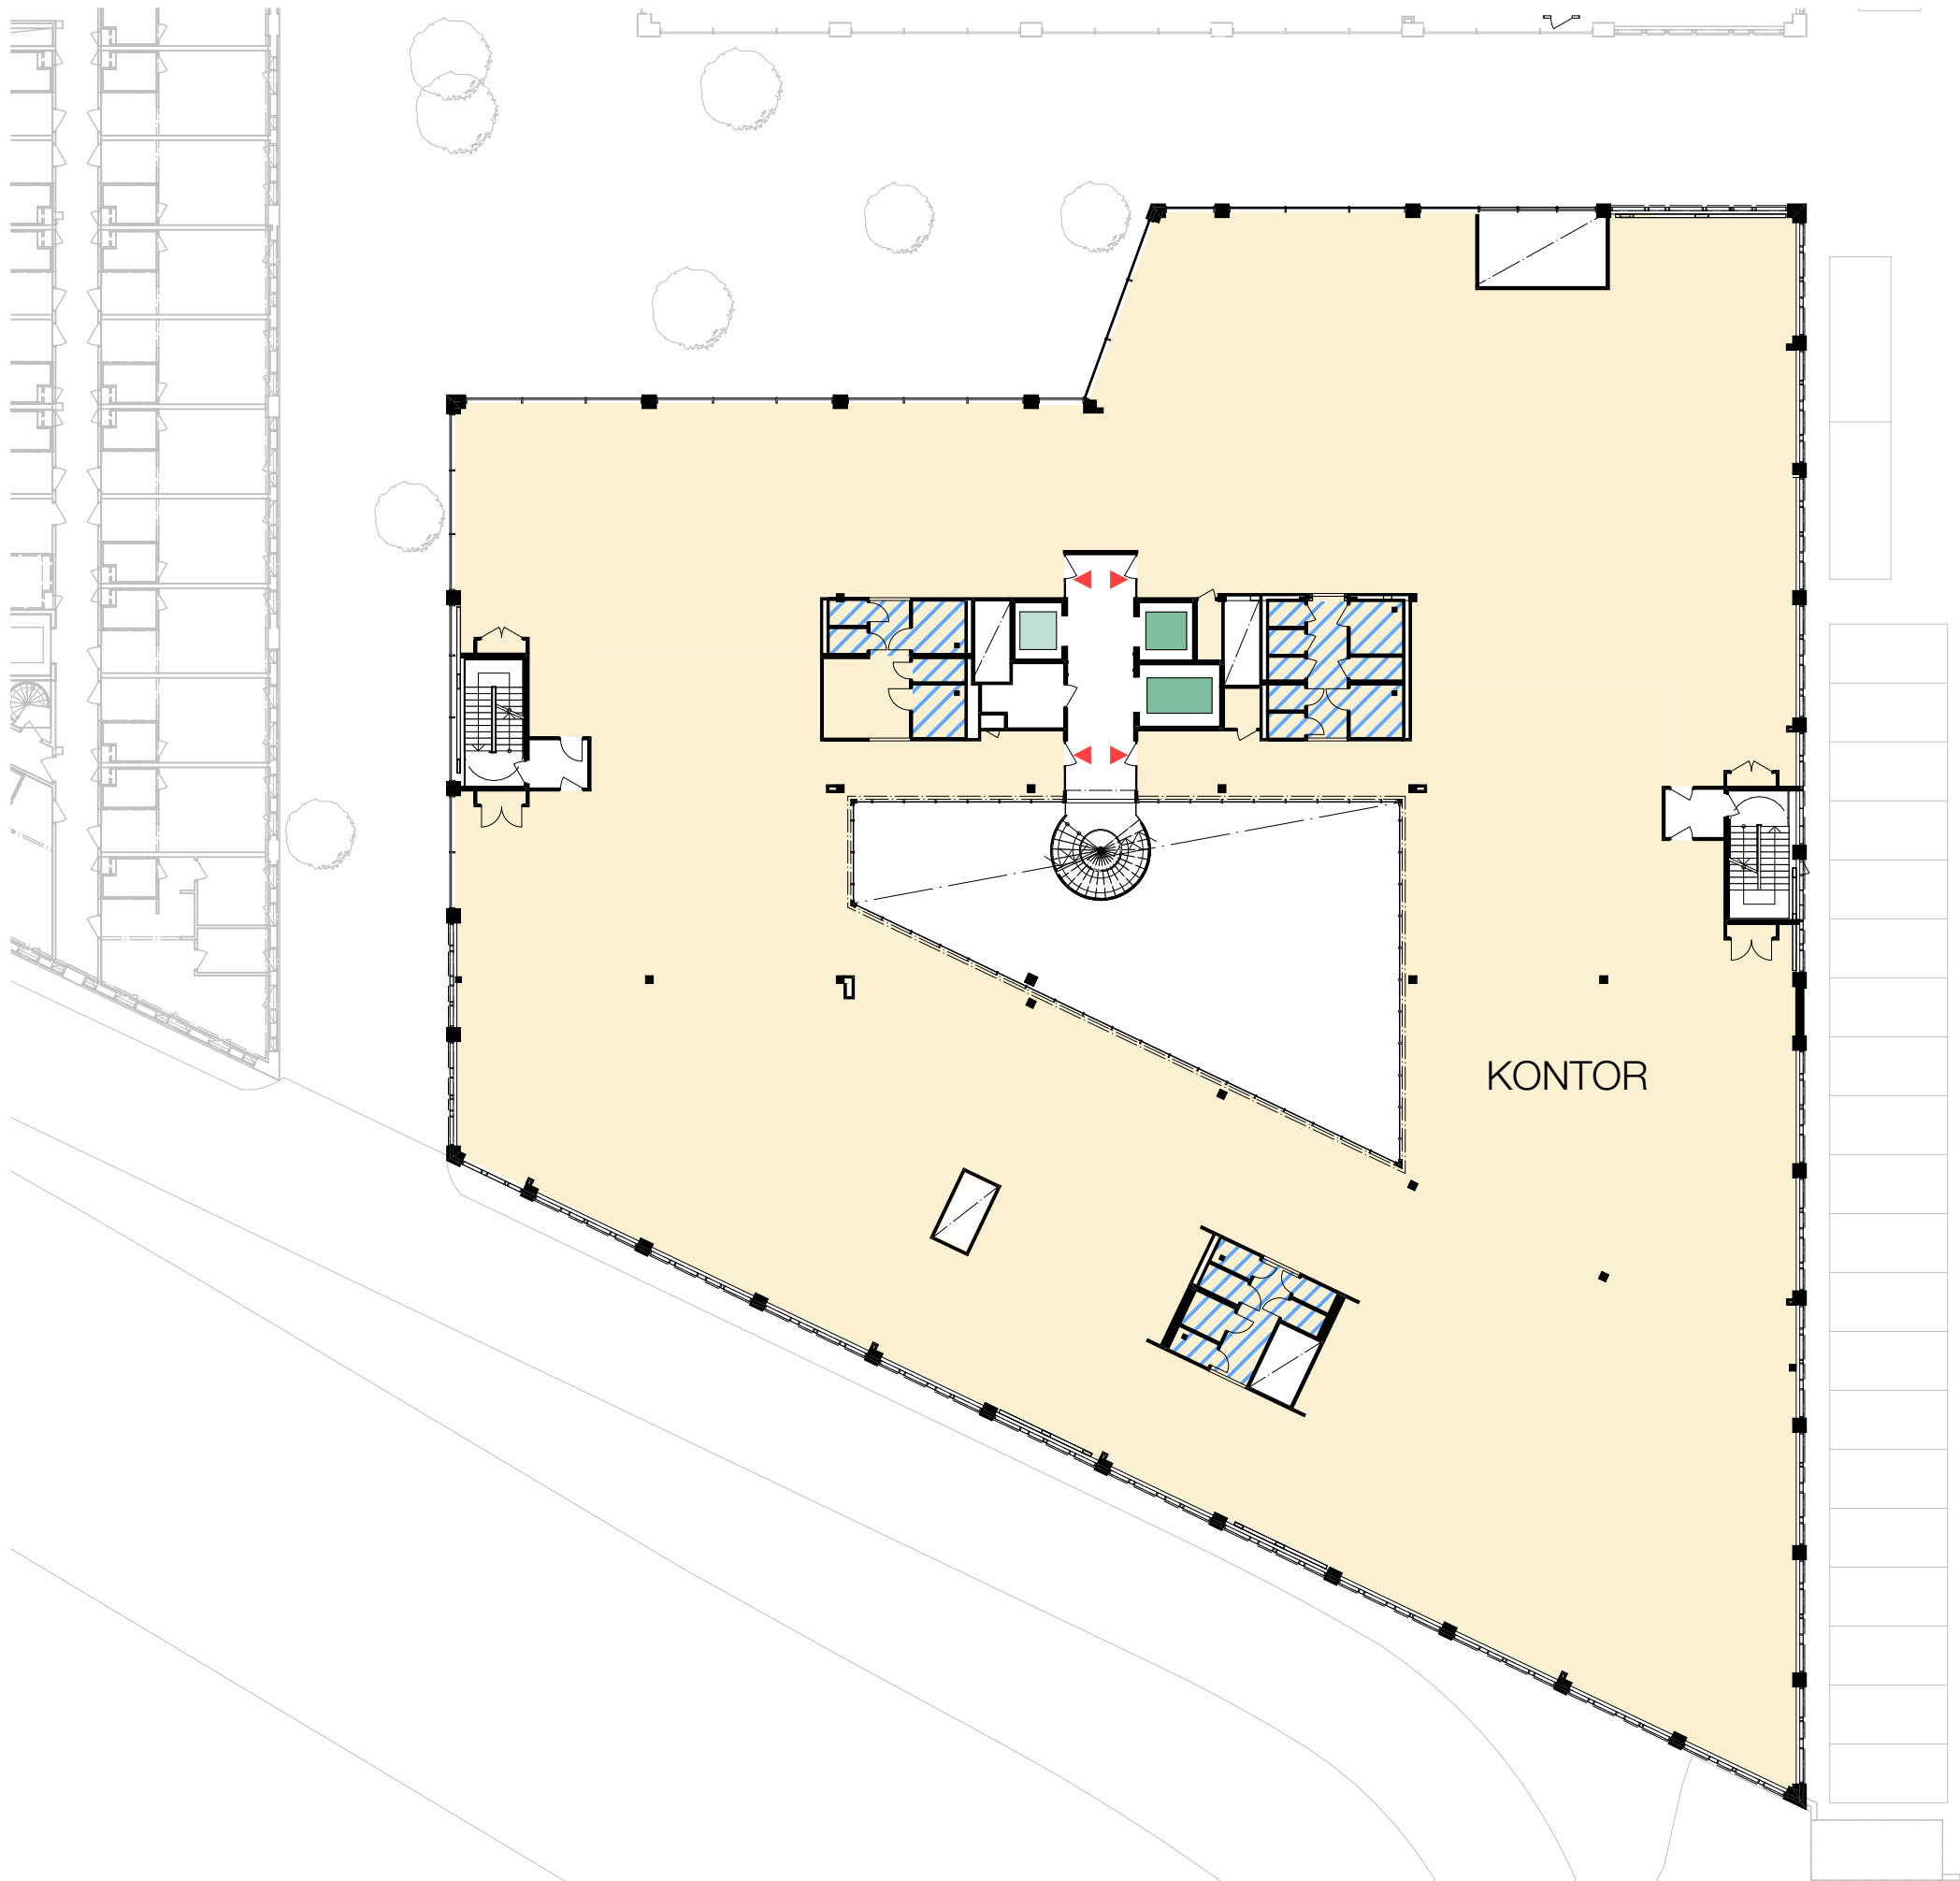

HANGAR 5

SÖDRA VINGEN

PLAN 4
1:300 @A3
2025-10-23

LOA - UPPDELAD PER TYPPLAN

FUNKTION	AREA
KONTOR	2 408
	2 408 m ²

LOA - EN SAMMANHÄNGANDE YTA / PLAN



	AREA
PLAN 3 KONTOR / EXTERN DEL	818
PLAN 4 KONTOR	2 408
PLAN 5 KONTOR	2 558
	5 785 m ²

VÅTUTRYMMEN

	9 st WC
	4 st RWC
	4 st STÅD

Större avdelning omklädning
wc, dusch mm (del av M4032)

	HISS PLAN 3 - 7
	HISS PLAN 1 - 7

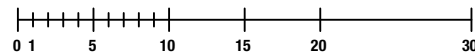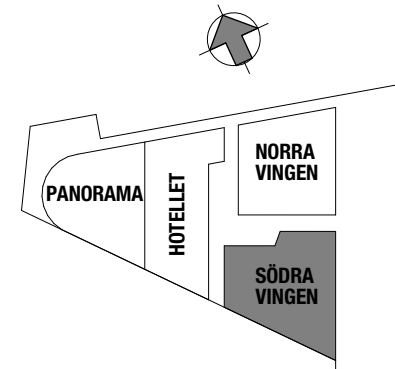



HANGAR 5

SÖDRA VINGEN

PLAN 5
1:300 @A3
2025-10-23

LOA - UPPDELAD PER TYPPLAN

	FUNKTION	AREA
	KONTOR	715
	KONTOR	1 845
		2 560 m ²

LOA - EN SAMMANHÄNGANDE YTA / PLAN

	AREA
PLAN 3 KONTOR / EXTERN DEL	818
PLAN 4 KONTOR	2 408
PLAN 5 KONTOR	2 558
	5 785 m ²

VÅTUTRYMMEN

9 st WC
4 st RWC
4 st STÄD

HISS PLAN 3 - 7
HISS PLAN 1 - 7

