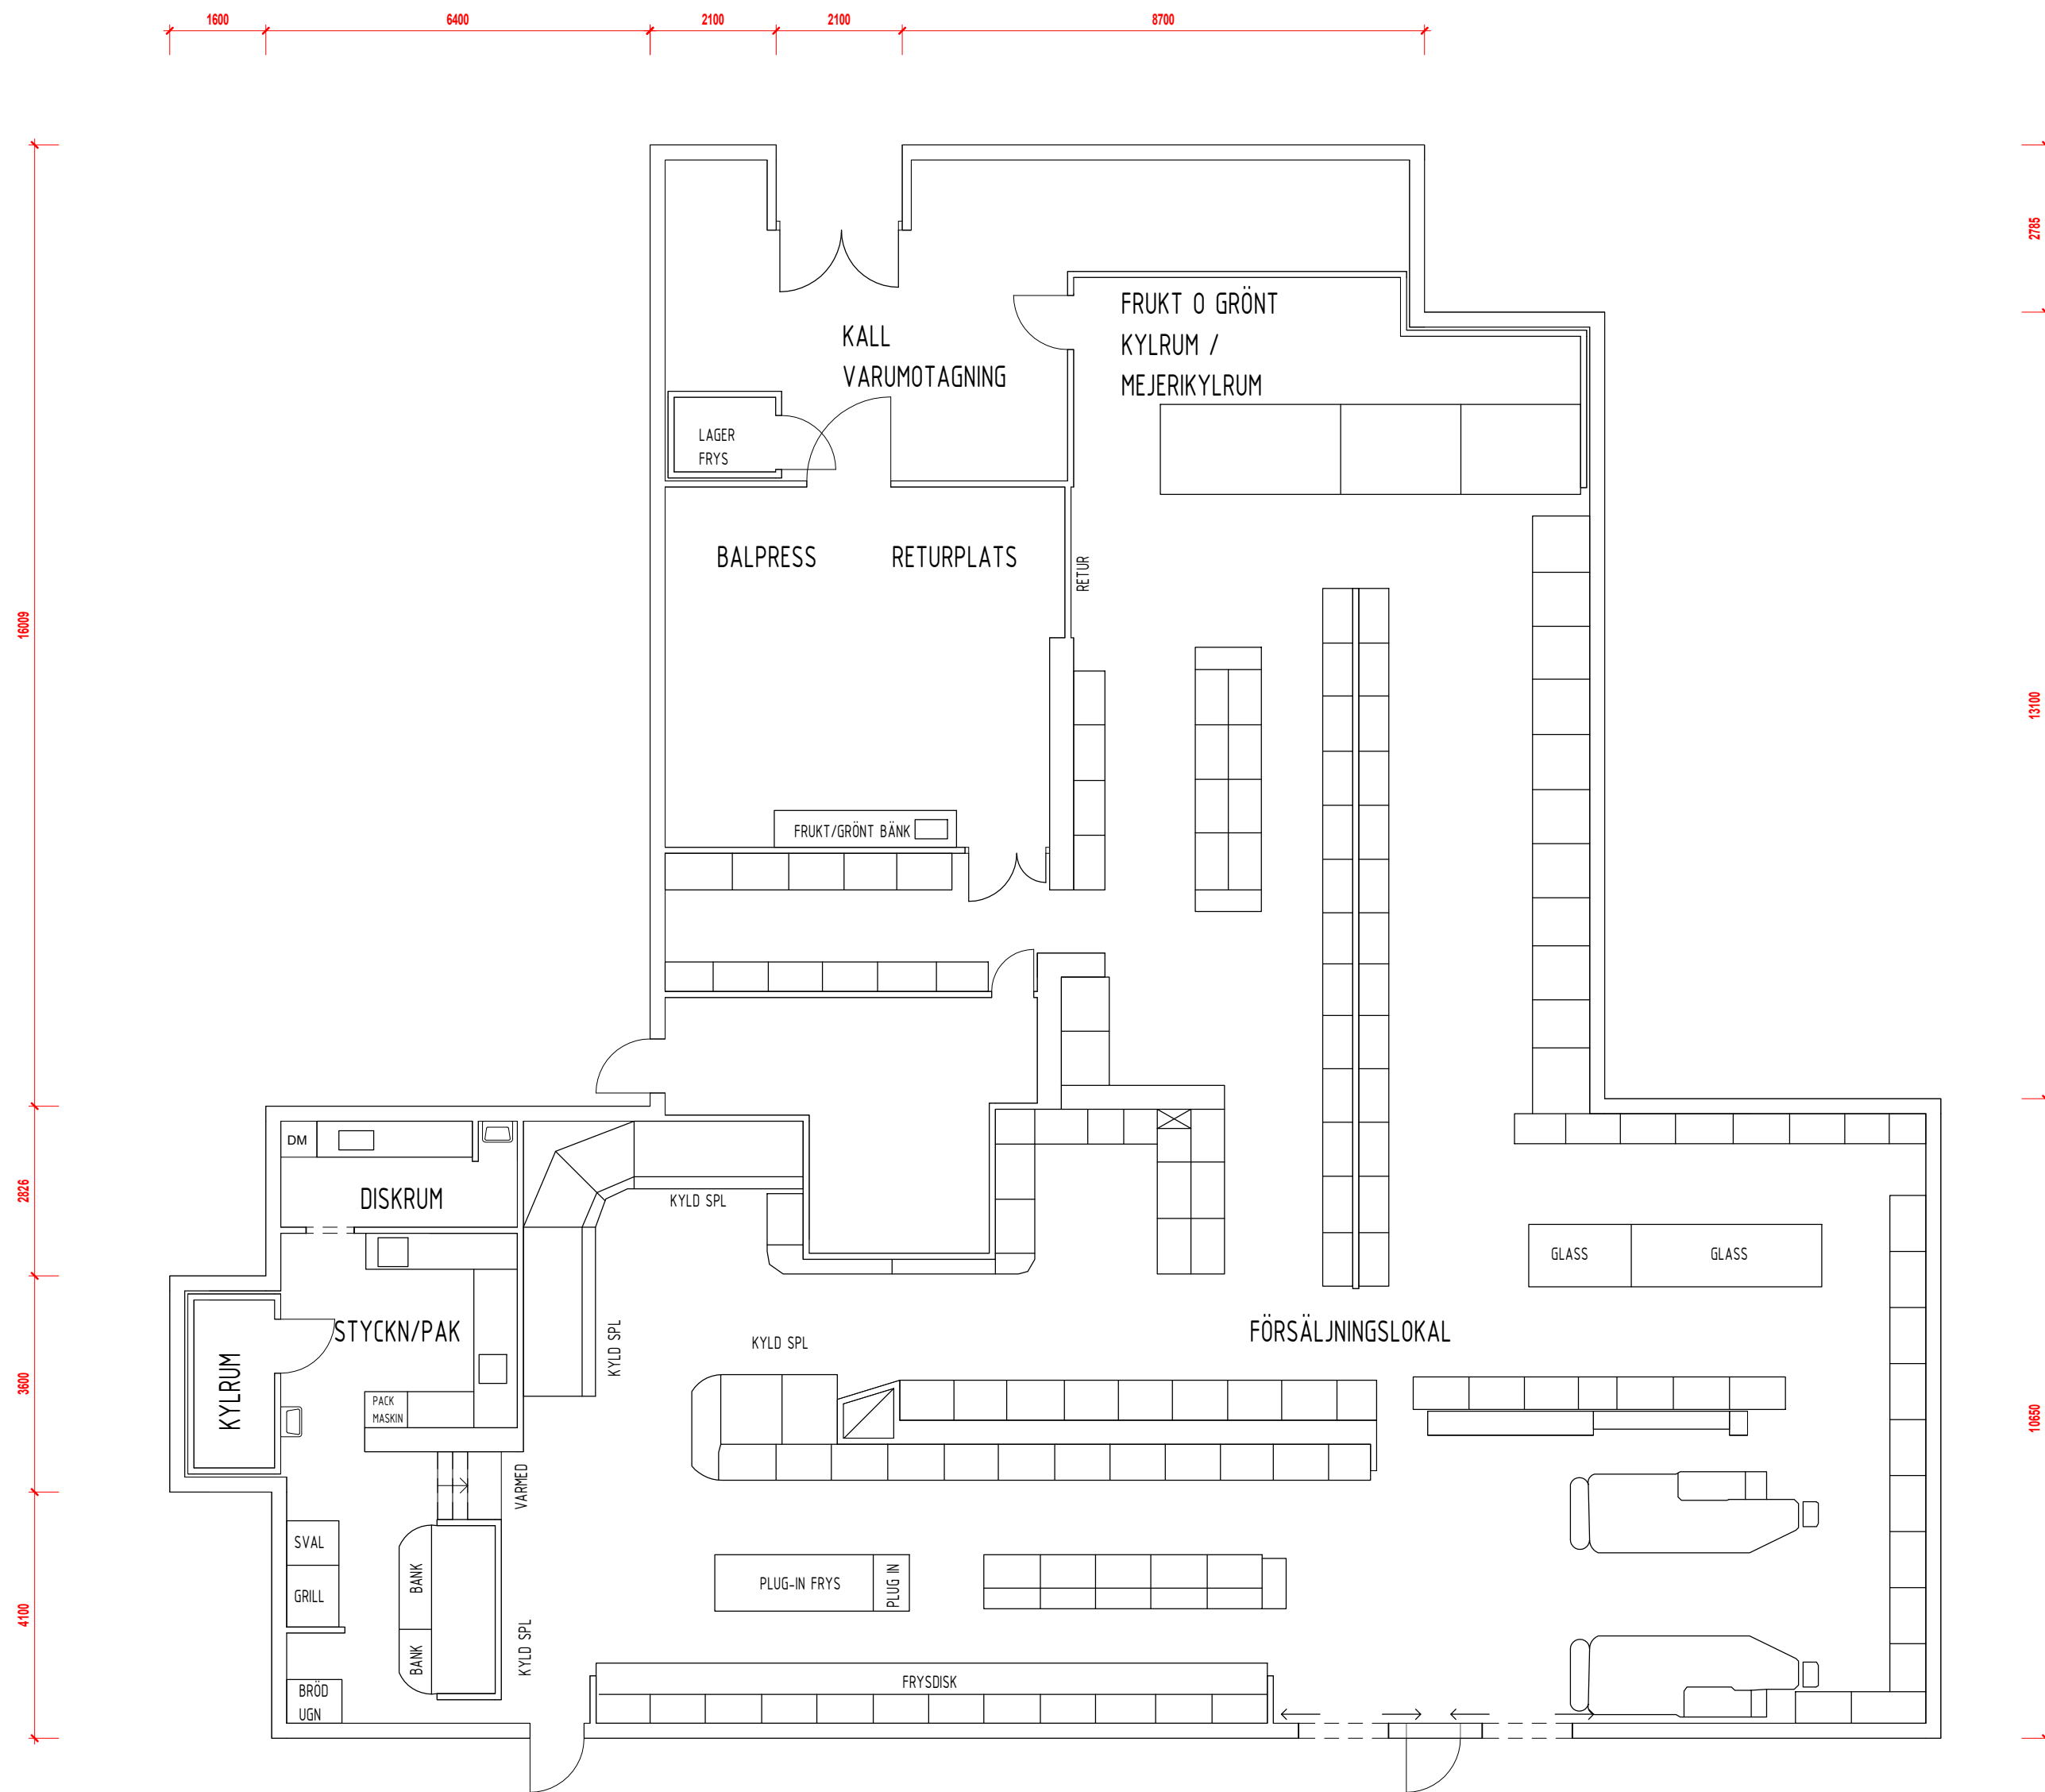


www.bygglovsritare.se 417 17 Göteborg +46760346344

ANVISNINGSHANDLING

BEFINTLIG BUTIK

ICA Nära Hyssna

Bonared

510 22 Hyssna

Beställare: Magnus Körle

ENTRÉPLAN

Datum:

2023/03/13

Ritad av:

Arne Stenger

Projektnummer:

P2-33

Skala: 1 : 100(A2)

Ritningsnr.:

00-00-01

