


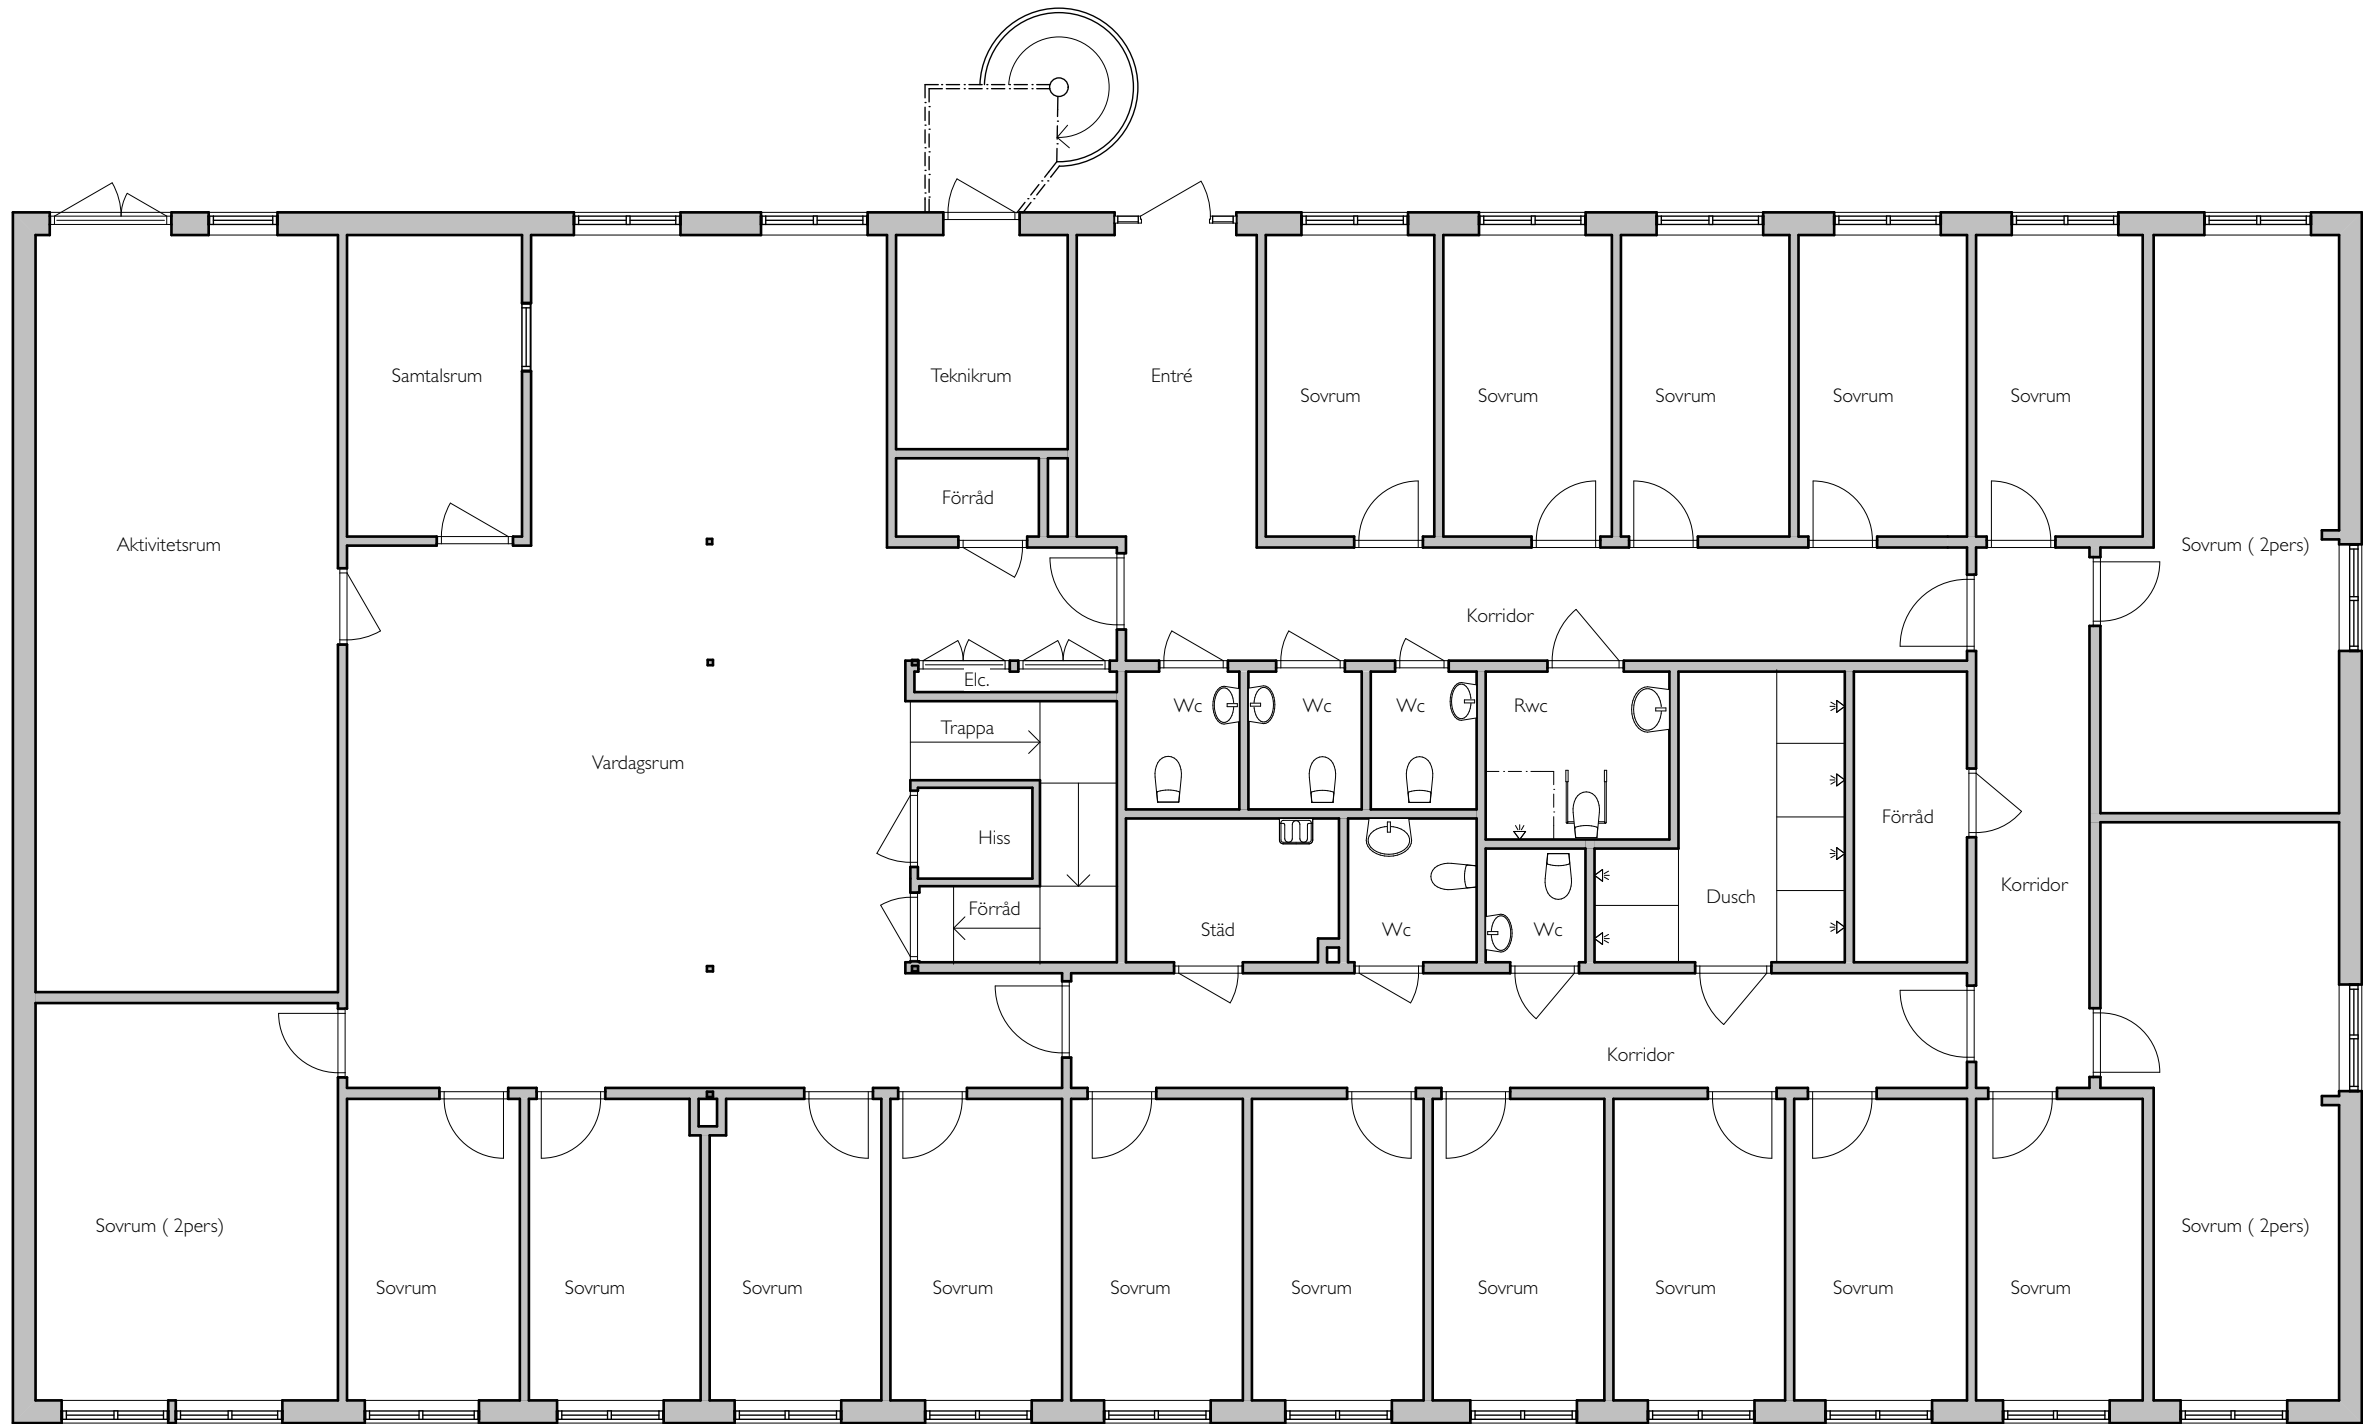

Enbart partiell uppmätning är utförd varvid alla mått bör kontrolleras innan utförande eller beställning.

Bet	Ant	Ändring avser	Datum	Sign

UNDERLAGSHANDLING

A	atmöller arkitekter • 0707 94 77 84 • anderstmoller@me.com			
K				
V				
E				
M				
Sp				
LUPPDRAG NR	1455	RITAD AV	Anders Möller	HANDLAGGARE
DATUM	2015-12-11	ANSVARIG		
Hästen 11 • Åstorp				
Ändrad använd. fr. skola till bostad				
Plan 1				
SKALA	1:100	NUMMER	A-40.1-110	BET