


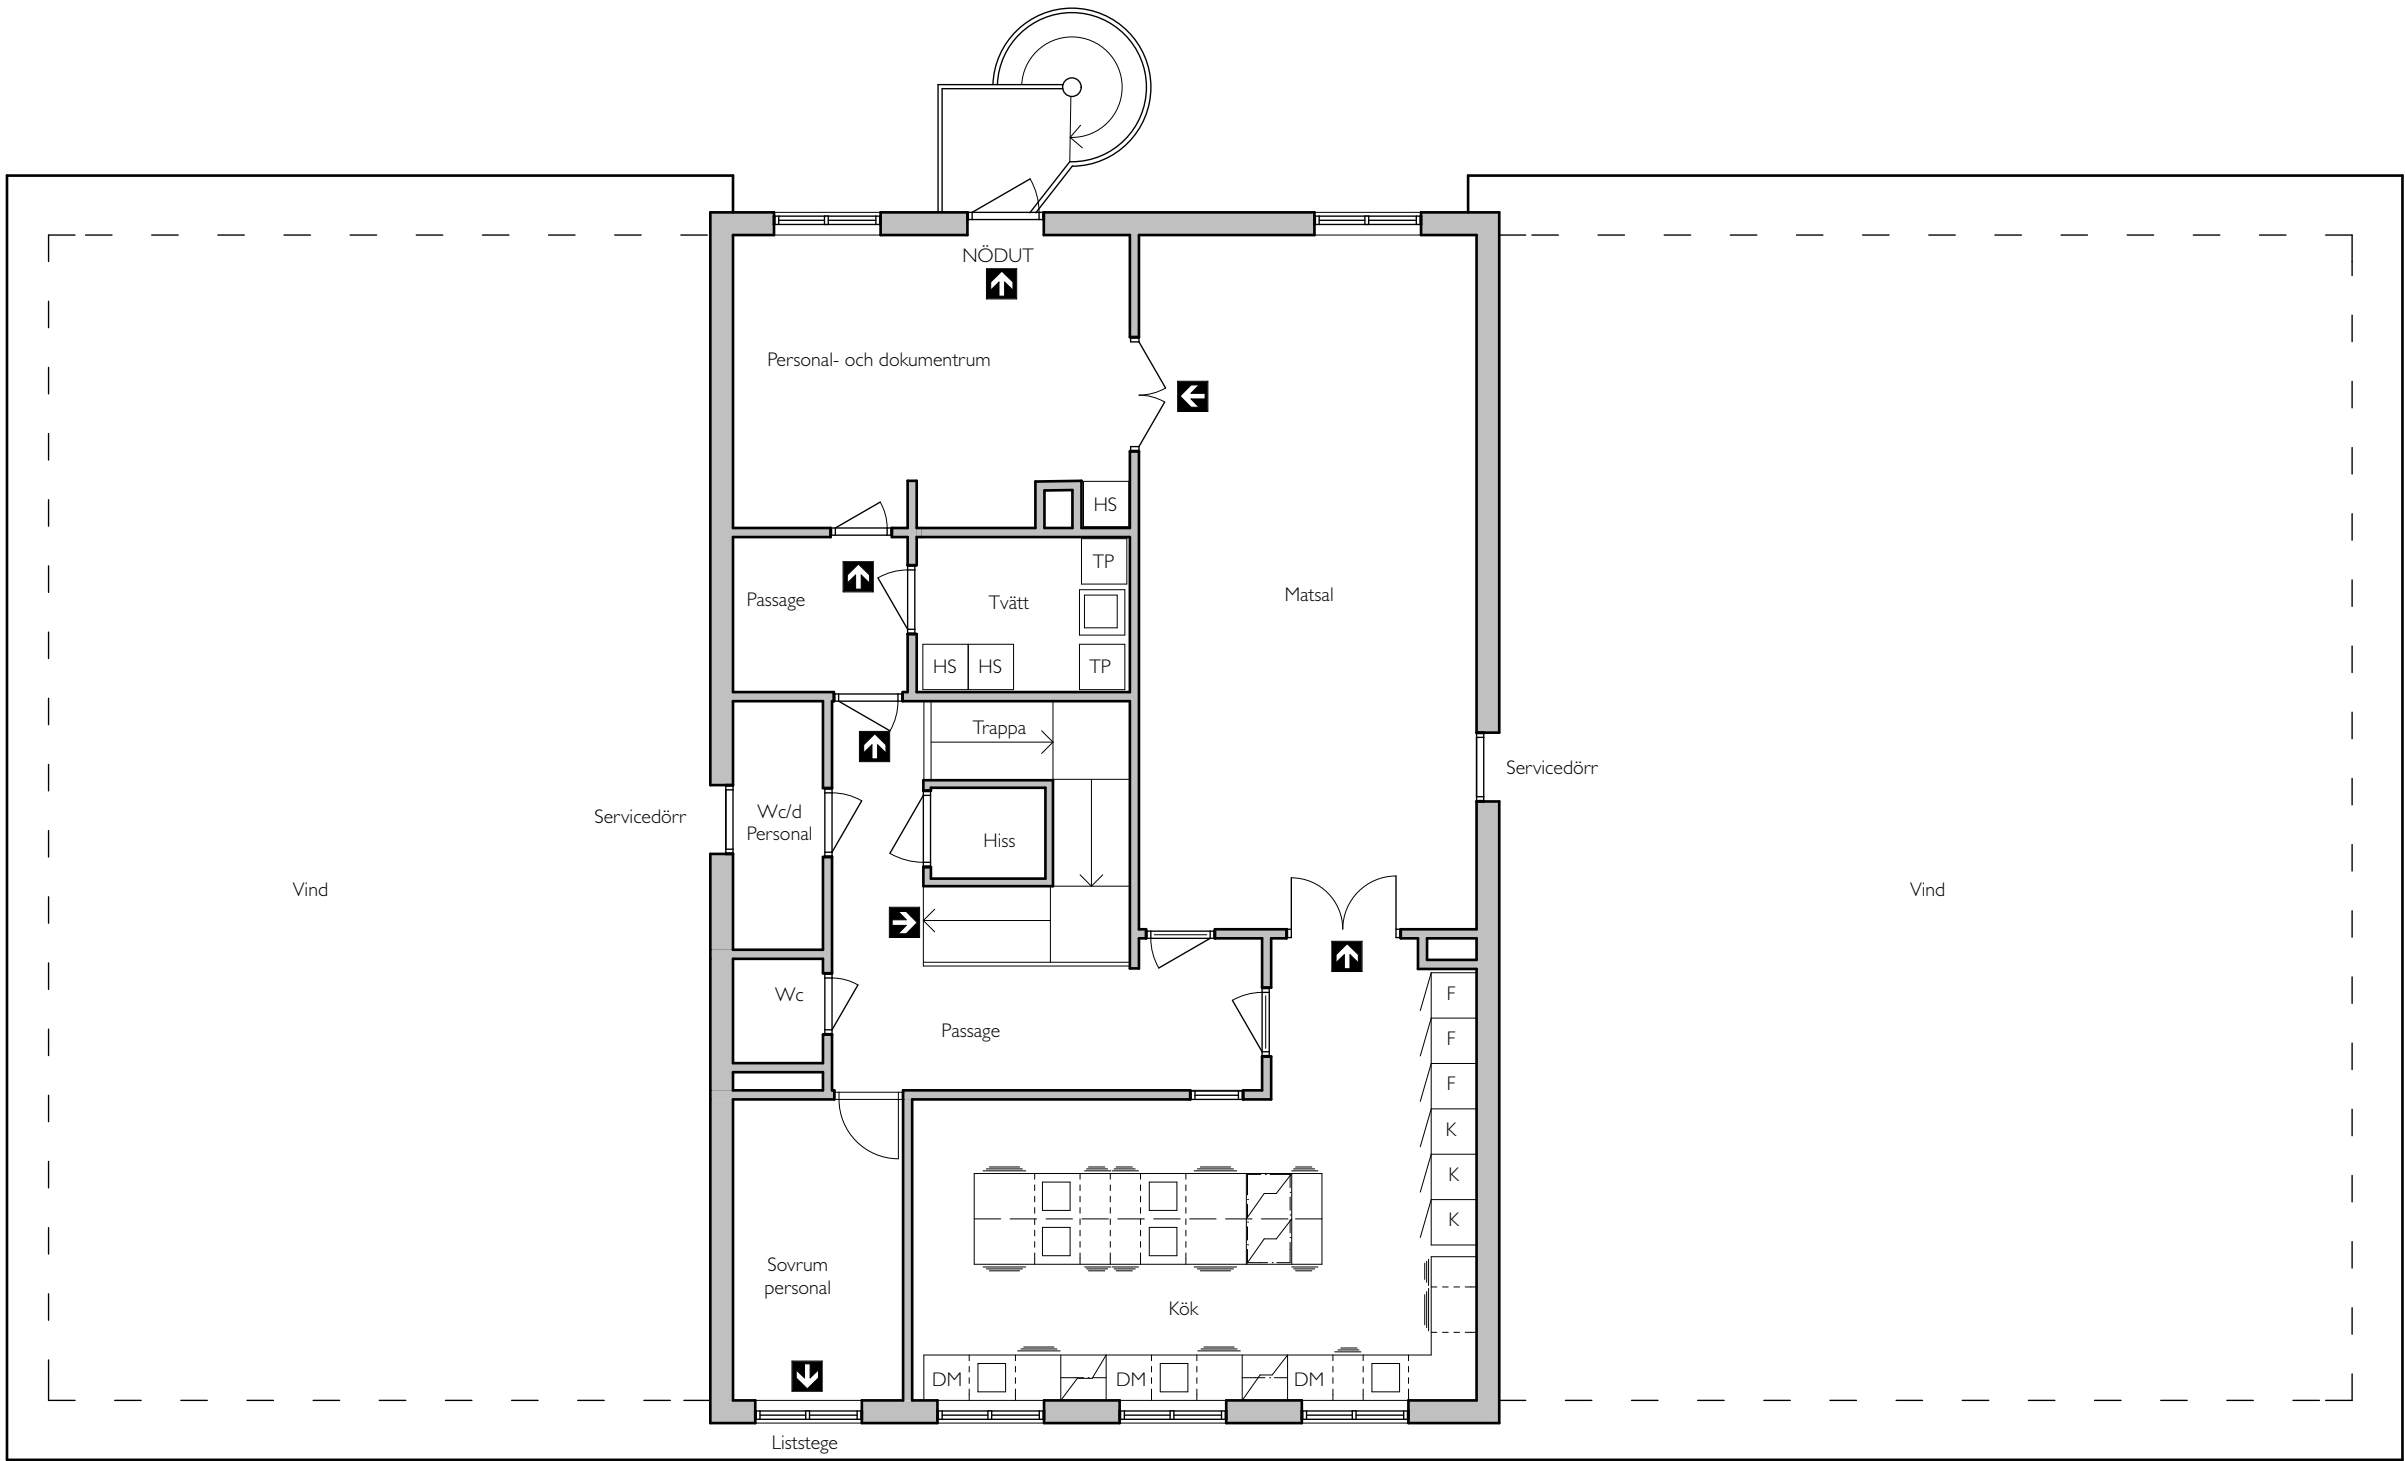

Enbart partiell uppmätning är utförd varvid alla mått bör kontrolleras innan utförande eller beställning.

Bet	Ant	Ändring avser	Datum	Sign

UNDERLAGSHANDLING

			
A	atmöller arkitekter • 0707 94 77 84 • anderstmoller@me.com		
K			
V			
E			
M			
Sp			
UPPDRAG NR 1455		RITAD AV Anders Möller	HANDLÄGGARE
DATUM 2015-12-11		ANSVARIG	
Hästen 11 • Åstorp			
Ändrad använd. fr. skola till bostad			
Plan 2			
SKALA 1:100	NUMMER A-40.1-111		BET