




Plan 1
1 : 100

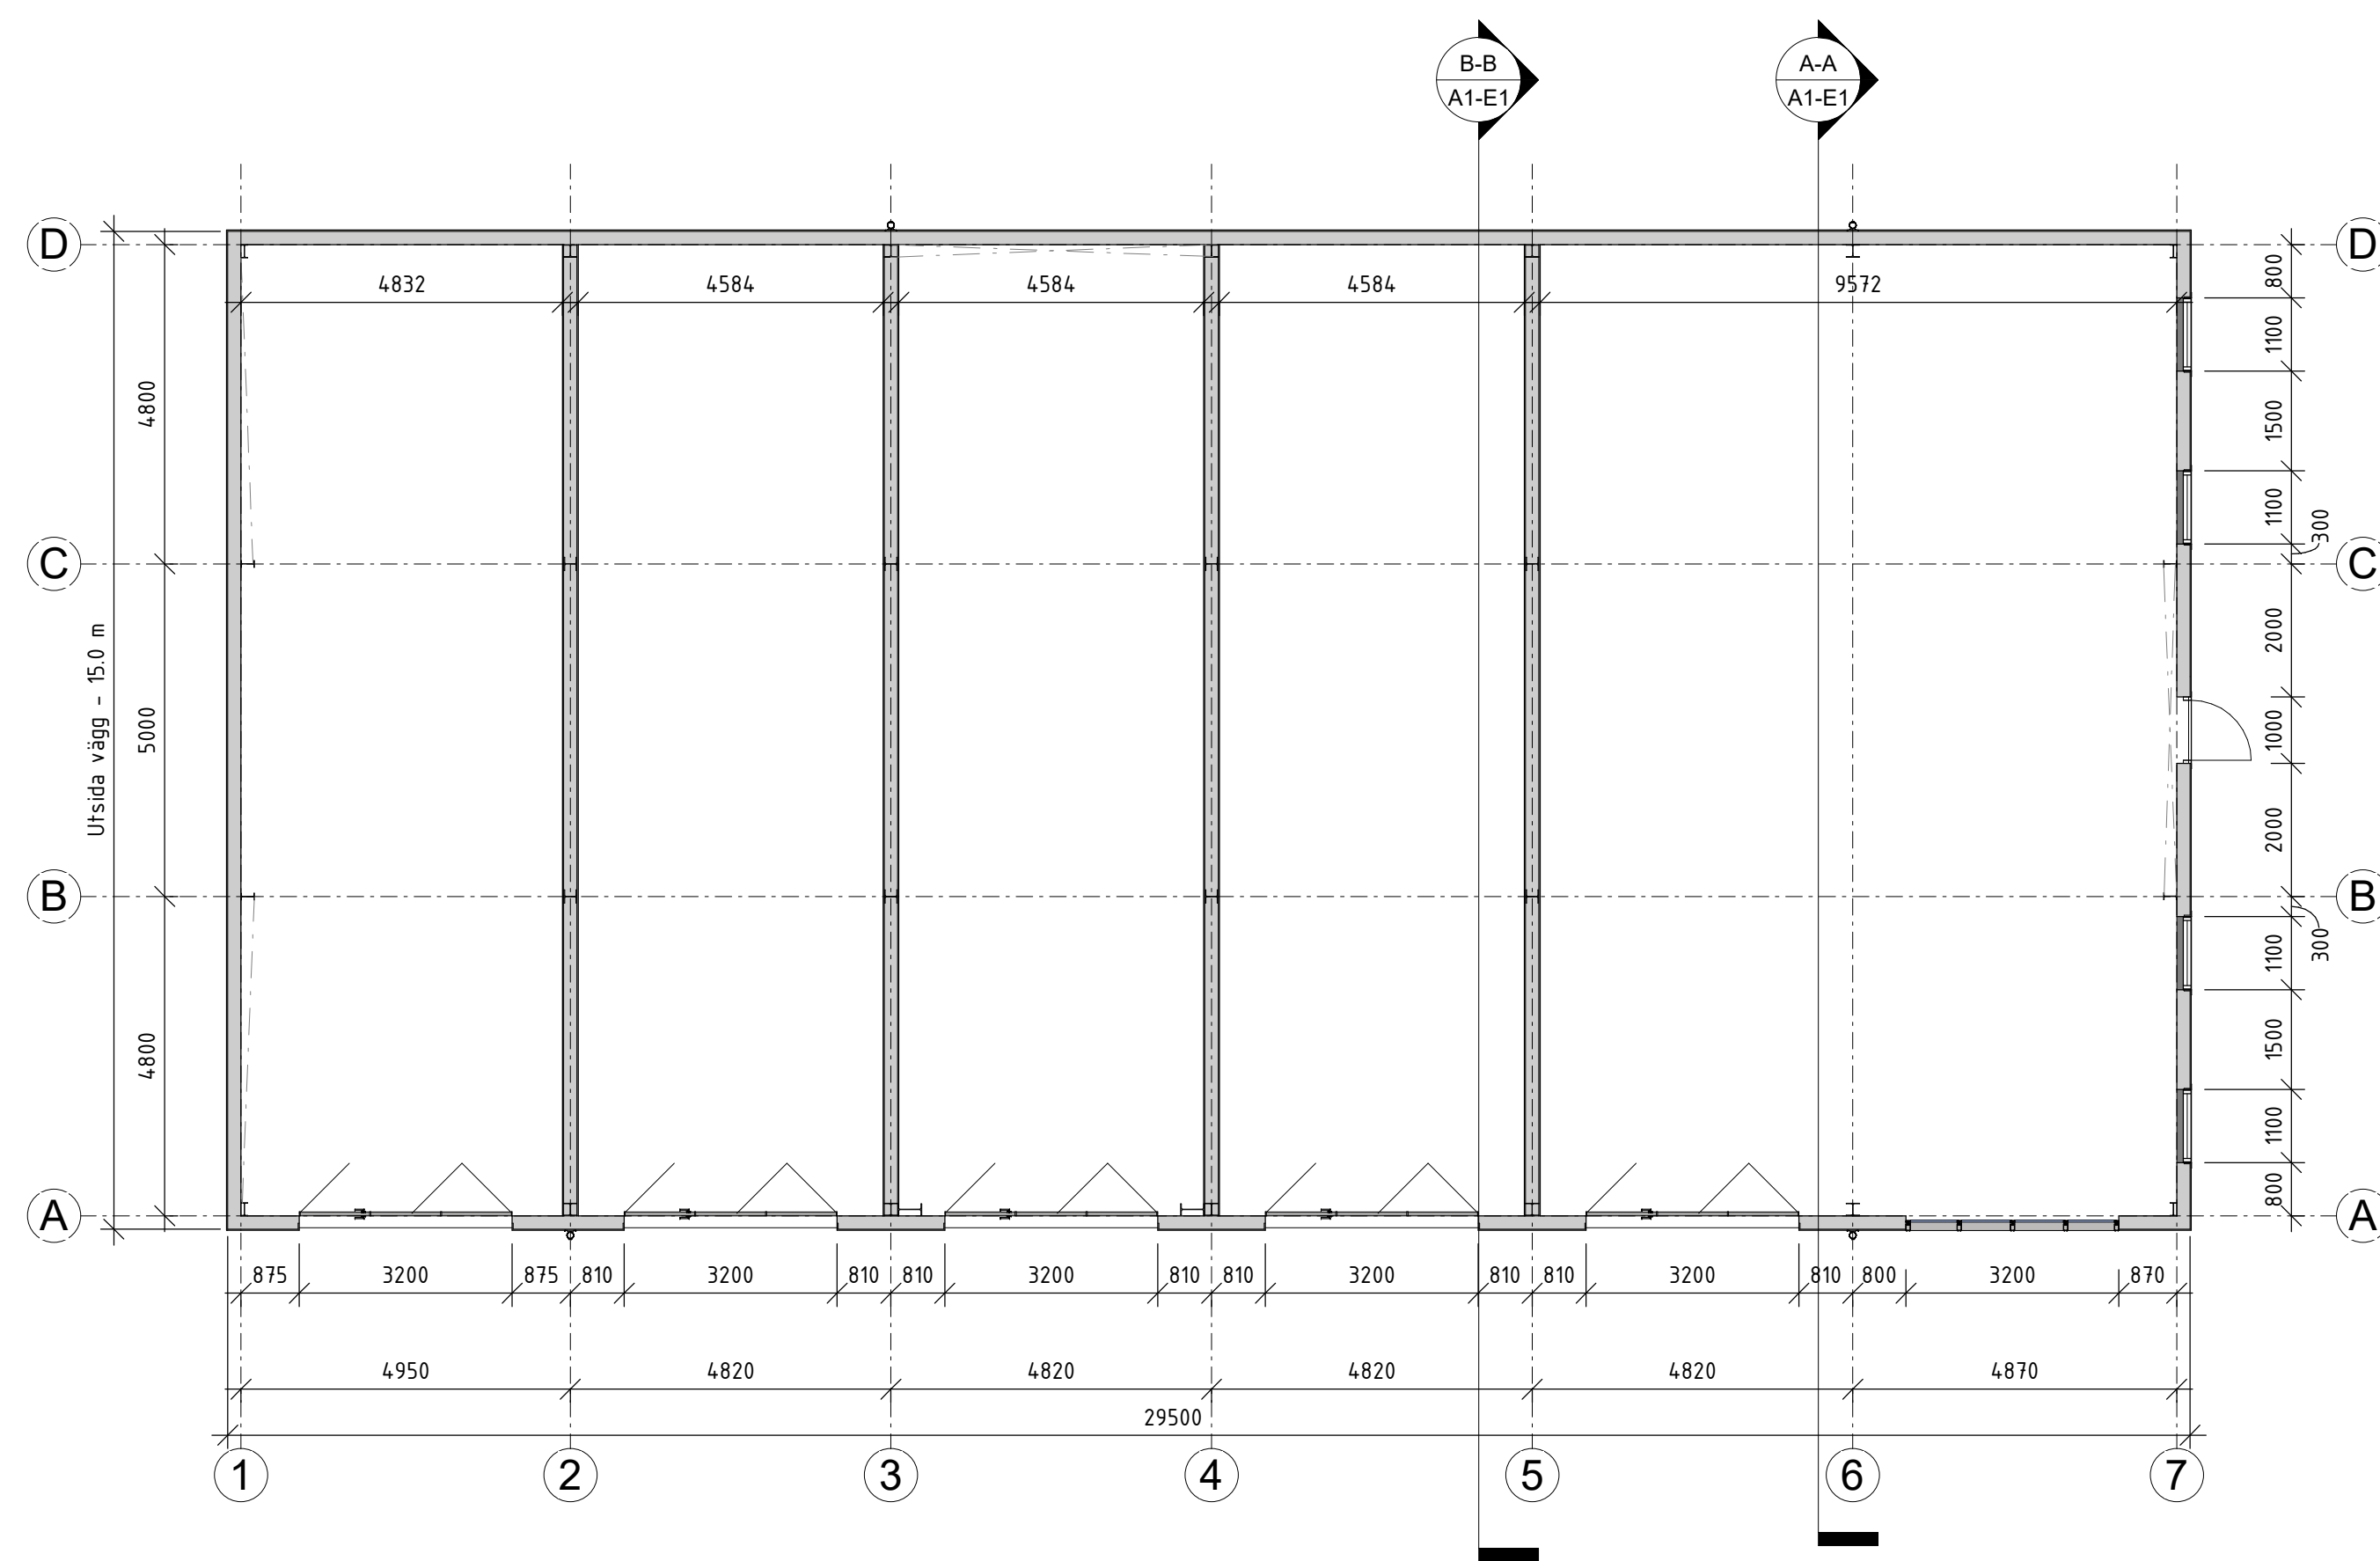

2 A-A
A1-E1 1 : 100

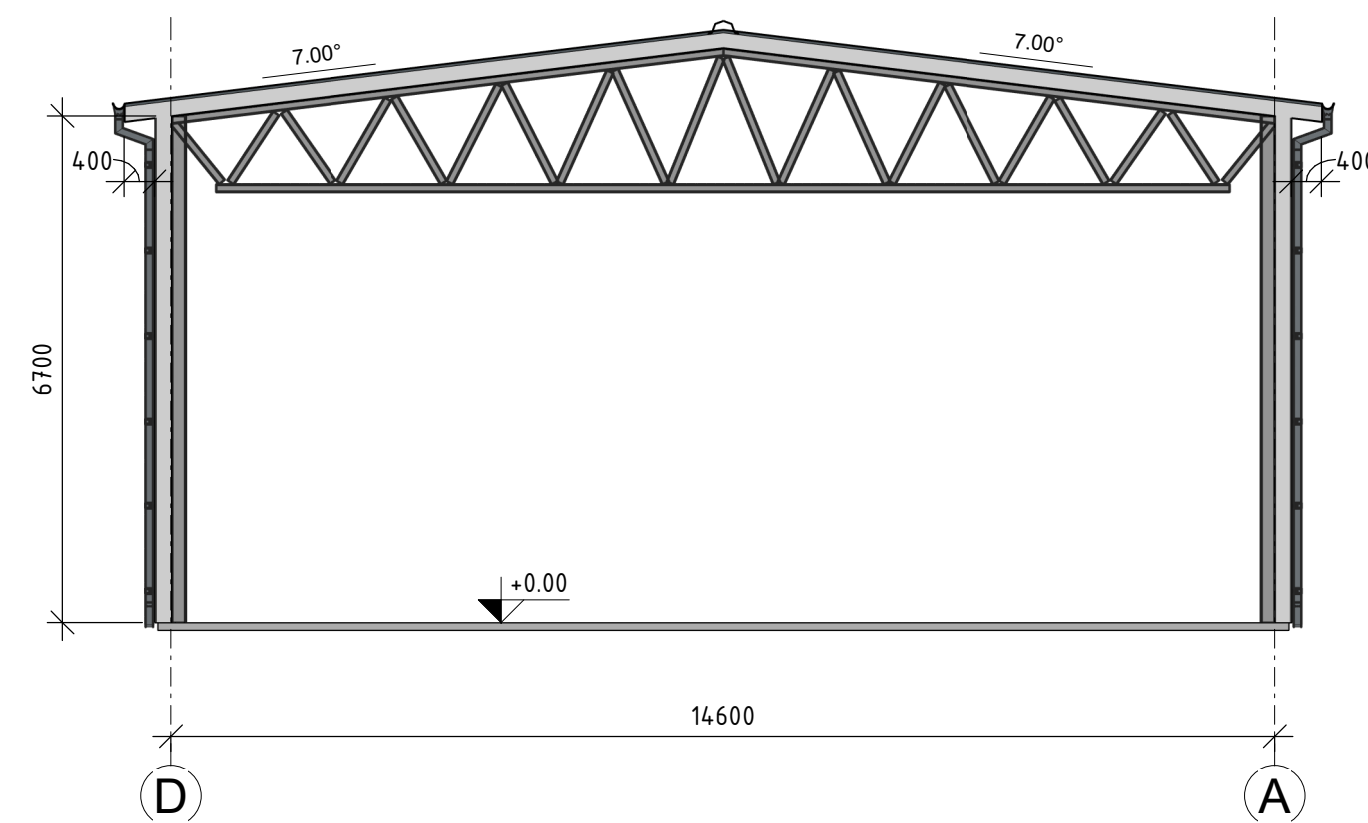

3 B-B
A1-E1 1 : 100

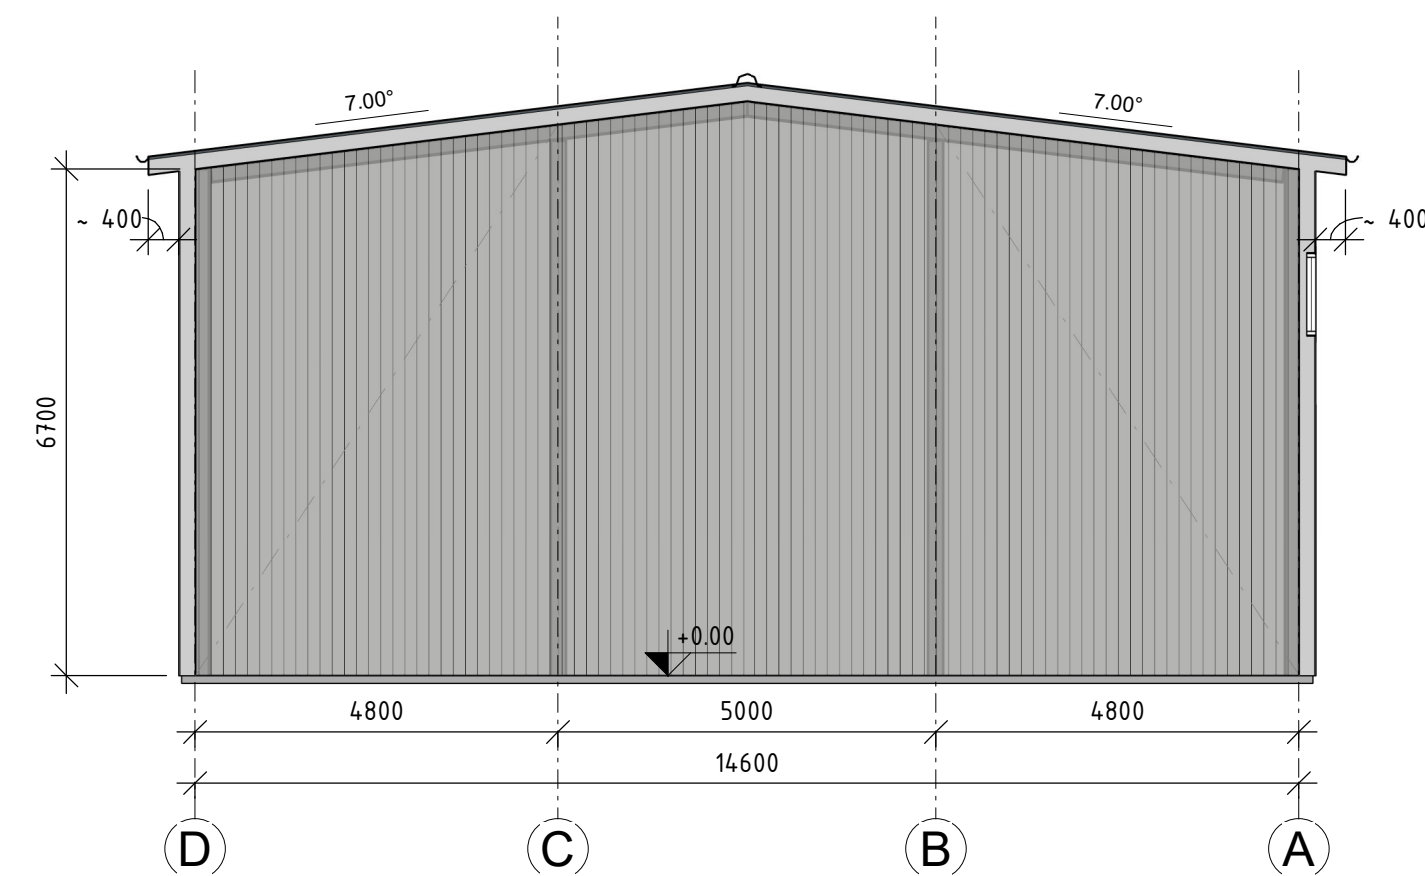

0 2 5 10m

Skala 1:100 på A1 Papper
Skala 1:200 på A3 Papper

Konstruktionsdelar som ej är måttsatta är endast schematiskt inritade.

Beskrivning

Vindstag

Vägguppbyggnad

18 mm BPE Vägglåt
0,2 mm Vindmembran
200 mm Z-Profil + Isolering
0,2 mm Ångspärr
18 mm BPE Vägglåt

Takuppbbyggnad

40 mm Super-40 takplåt
0,2 mm Vindmembran
250 mm Z-Profil + Isolering
0,2 mm Ångspärr
18 mm BPE plåt

Brand

Byggnadsklass: Br3
Brandsäkerhetsklass: 1
Brandteknisk klass på bärverk: R0

Färg

Plåttak: Svart, RAL 9005
Fasad plåt: Grafitgrå, RAL 7001
Stuprör: Svart, RAL 9005
Fönster, Svart, RAL 9005
Portar, Svart, RAL 9005
Snörasskydd, Svart, RAL 9005

Rev.	Datum	Sign	Ändringen avser	
 Hospitalsgatan 11 532 37 Skara, Sverige Tel: +46 (0) 511 34 77 11 www.borgga.se				
Projektnamn: Tegsnäs Frakten 7				
Ritningsadress:				
Projektleddare: -		Ritad av: NR	Kontrollerad av: -	Säljare: KN
Ritningsnamn: Plan och sektion				
Projektnummer: S-404387		Datum: 2024-05-23	Ritningsnummer: E1	
Härna teckning och alla tillägg till BORGGA FKT. Allt som för Sista rikt utspäddes för BORGGA FKT. Allt som för Sista rikt utspäddes, omfattas till Sista rikt utspäddes. BORGGA FKT. Allt som för Sista rikt utspäddes, omfattas till Sista rikt utspäddes.				

1
A1-E2

Fasad i Vy A


1 : 100



2
A1-E2

Fasad i Vy 1


1 : 100

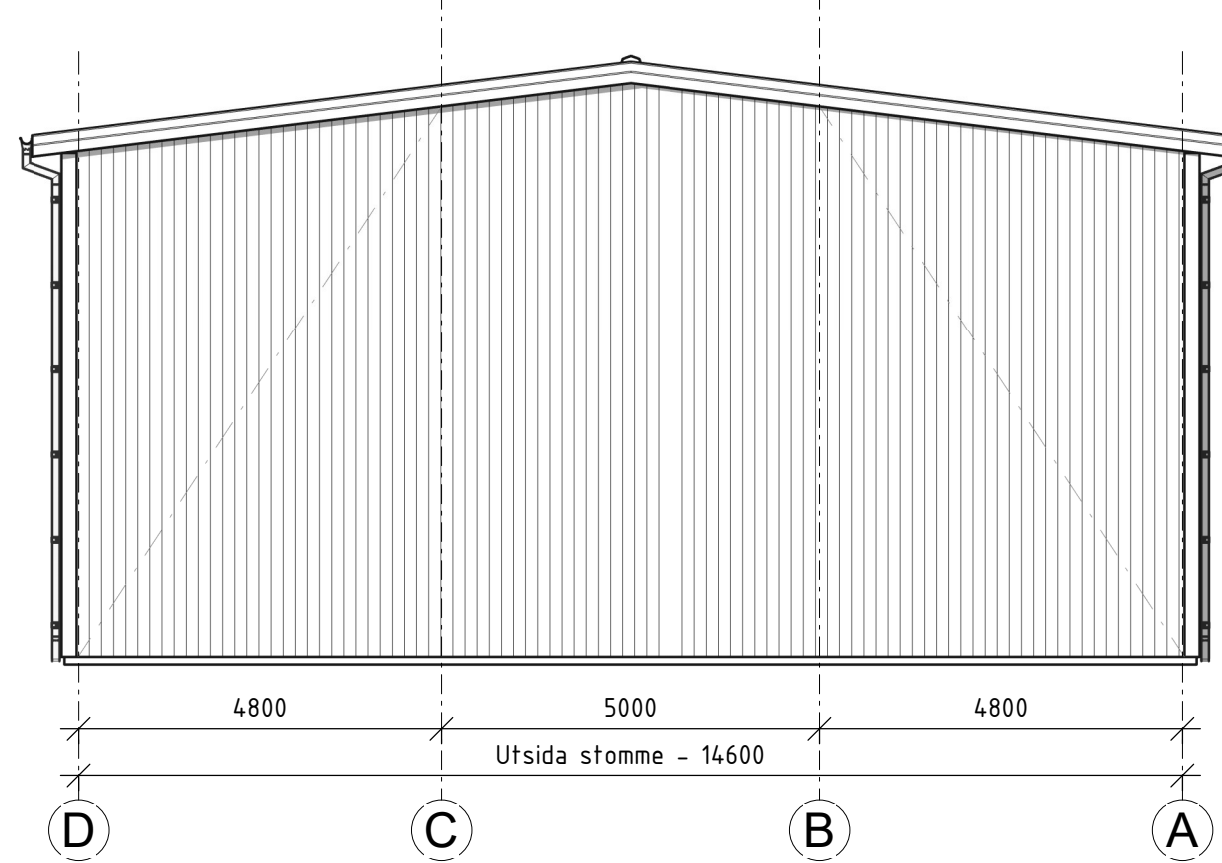

3
A1-E2

Fasad i Vy F


1 : 100

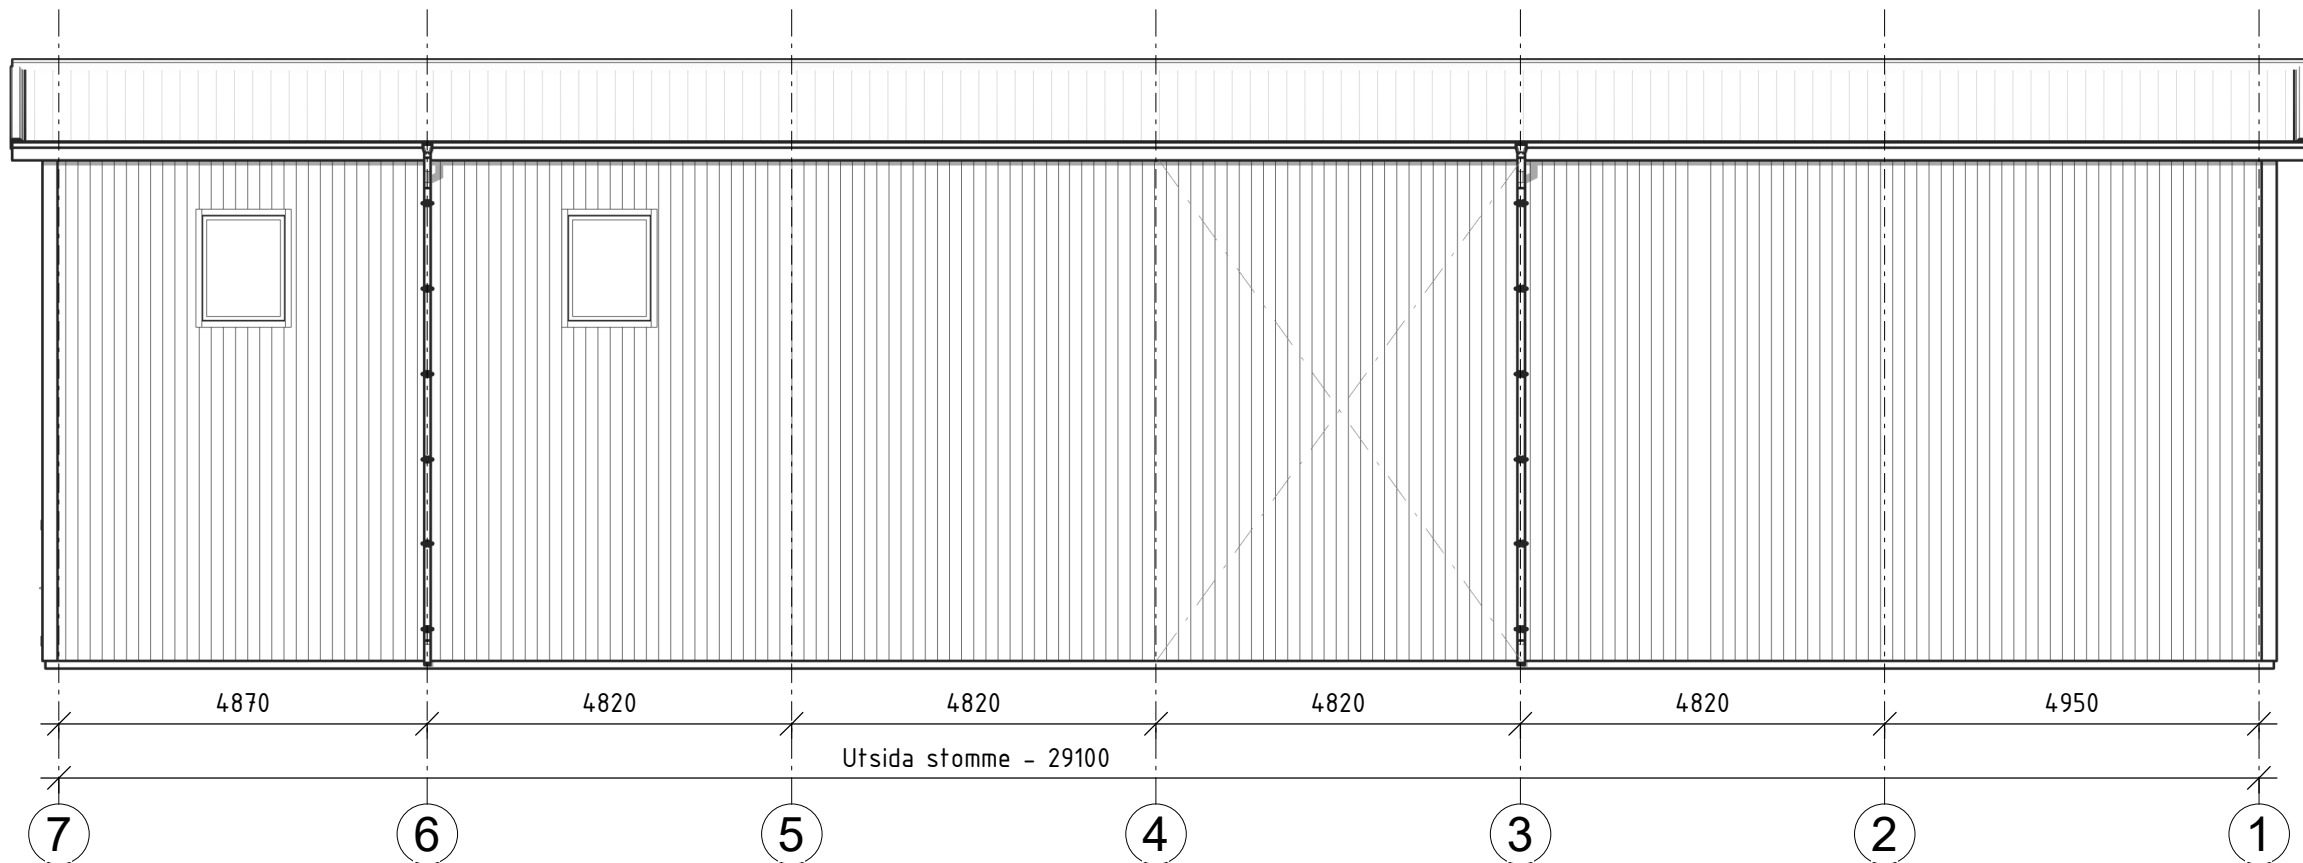

4
A1-E2

Fasad i Vy 7

1 : 100

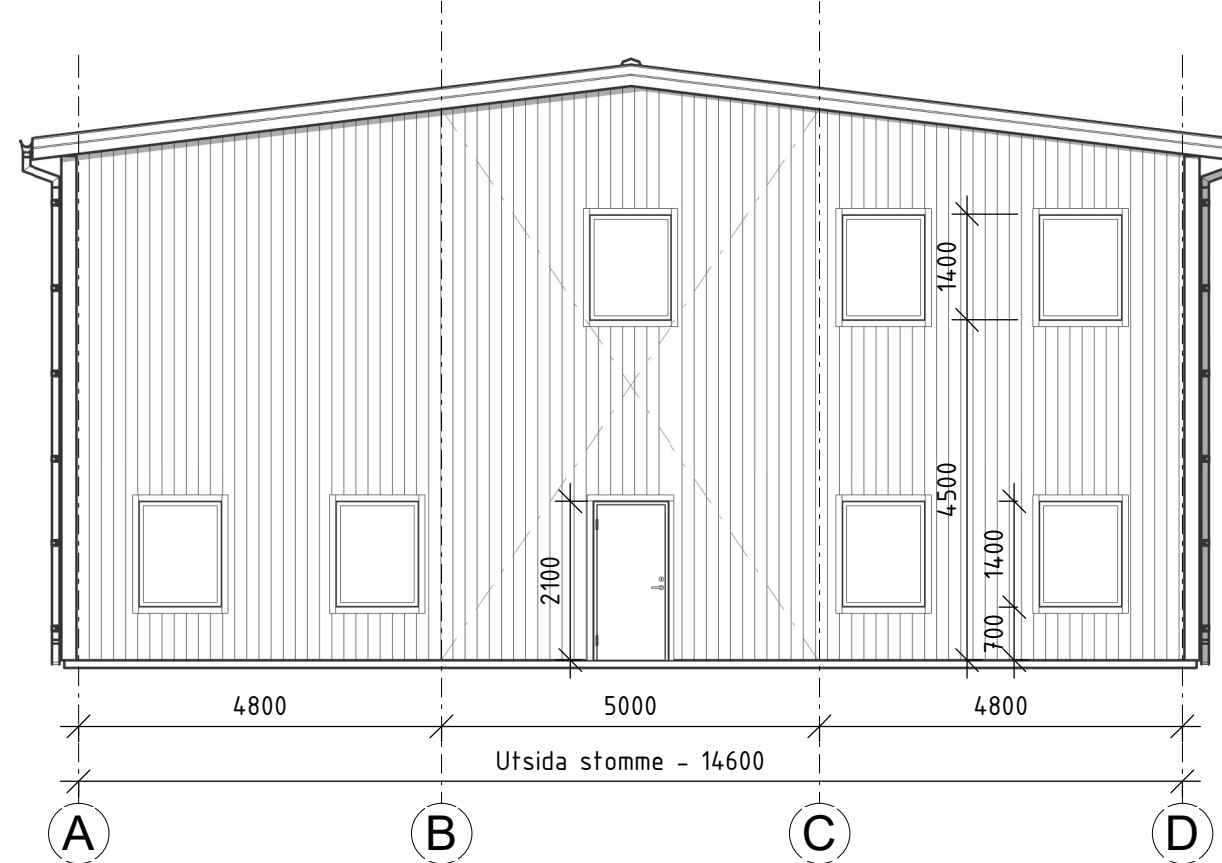

Beskrivning

Vindstag

Väggupbyggnad

18 mm BPE Vägglätt
0,2 mm Vindmembran
200 mm Z-Profil + Isolering
0,2 mm Ångspärr
18 mm BPE Vägglätt

Takupbyggnad

40 mm Super-40 takplätt
0,2 mm Vindmembran
250 mm Z-Profil + Isolering
0,2 mm Ångspärr
18 mm BPE plätt

Brand

Byggnadsklass: Br3
Brandsäkerhetsklass: 1
Brandteknisk klass på bärverk: R0

Färg

Plättak: Svart, RAL 9005
Fasad plätt: Gråttgrå, RAL 7001
Stuprör: Svart, RAL 9005
Fönster: Svart, RAL 9005
Portar: Svart, RAL 9005
Snörasskydd: Svart, RAL 9005

0 2 5 10m

Skala 1:100 på A1 Papper
Skala 1:200 på A3 Papper

Konstruktionsdelar som ej är måttsatta är endast schematiskt inritade.

Rev.	Datum	Sign	Ändringen avser
BORGA® Hospitalsgatan 11 532 37 Skara, Sverige Tel: +46 (0) 511 34 77 11 www.borga.se			
Projektnamn: Tegsnäs Frakten 7			
Projektadress:			
Projektleddare:	Ritad av:	Kontrollerad av:	Säljare:
-	NR	-	KN
Ritningsnamn: Elevationer			
Projektnummer:	Datum:	Ritningsnummer:	
S-404387	2024-05-23	E2	

1
A1-E3

3D Vy 1



2
A1-E3

3D Vy 2



Rev.	Datum	Sign	Ändringen avser