

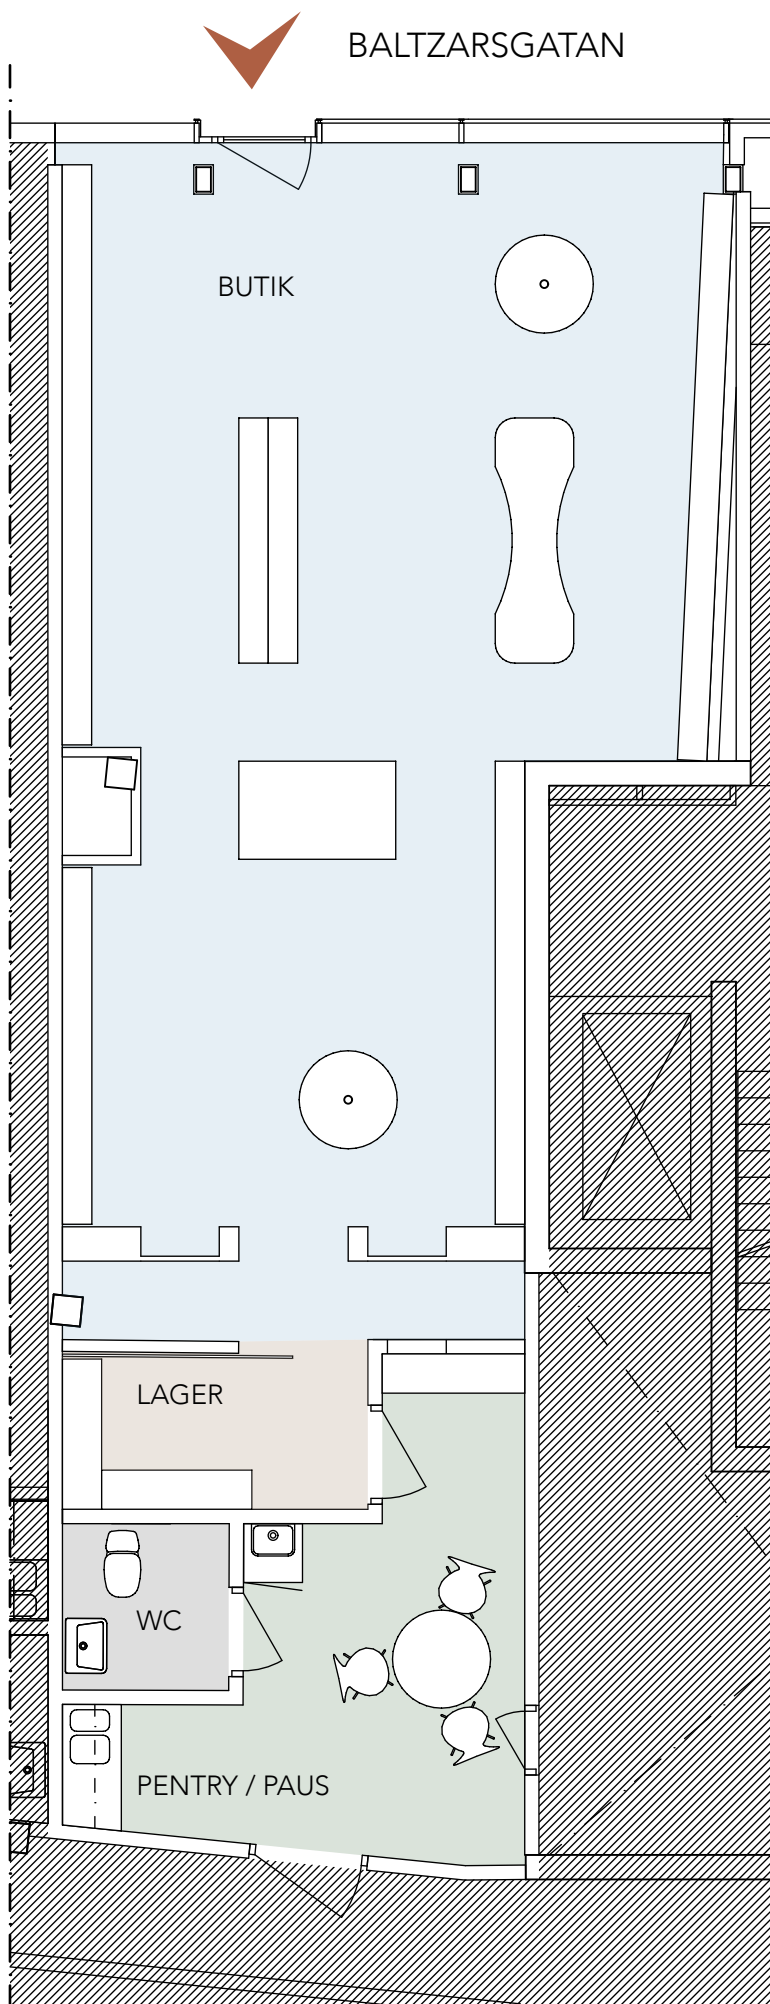


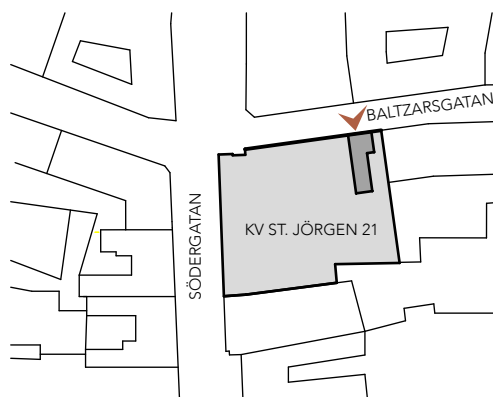

I de flesta fall kan vi anpassa våra lokaler helt efter våra blivande hyresgästers verksamhet och behov. Ta kontakt med oss så ser vi vad denna lokal har för möjlighet för en eventuell anpassning.

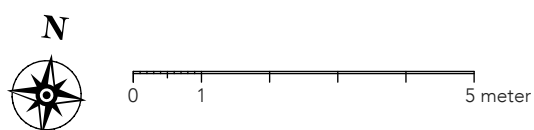

Baltzargatan 30

Fastighet: Kv Sankt Jörgen 21
Adress: Baltzargatan 30, Malmö
Lokalyta: ca 94 kvm
Våning: 1 av 6
Antal arbetsplatser: -