
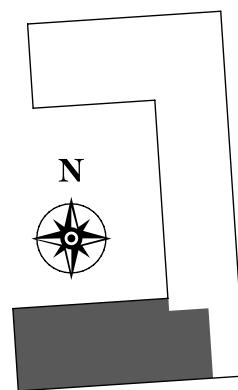


I de flesta fall kan vi anpassa våra lokaler helt efter våra blivande hyresgästers verksamhet och behov. Ta kontakt med oss så ser vi vad denna lokal har för möjlighet för en eventuell anpassning.

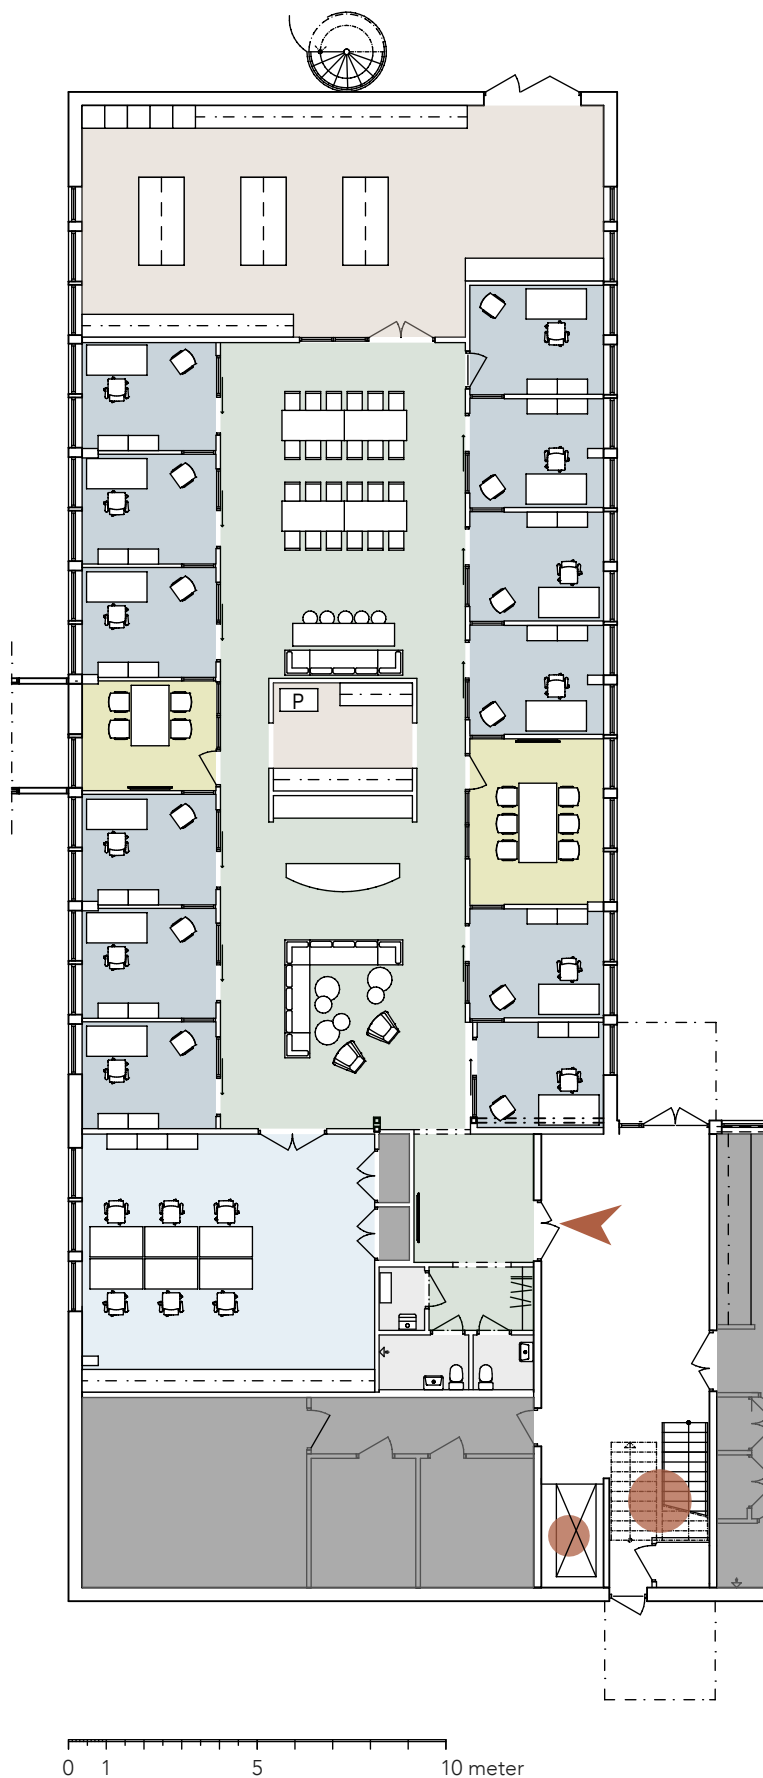

## Ideongatan 3

Fastighet: Delta 6, Kv Syret 9 Lund  
Adress: Ideongatan 3, Lund  
Lokalyta: ca 457 kvm  
Våning: 1 av 3  
Antal arbetsplatser: 18 st

I de flesta fall kan vi anpassa våra lokaler helt efter våra blivande hyresgästers verksamhet och behov. Ta kontakt med oss så ser vi vad denna lokal har för möjlighet för en eventuell anpassning.

