


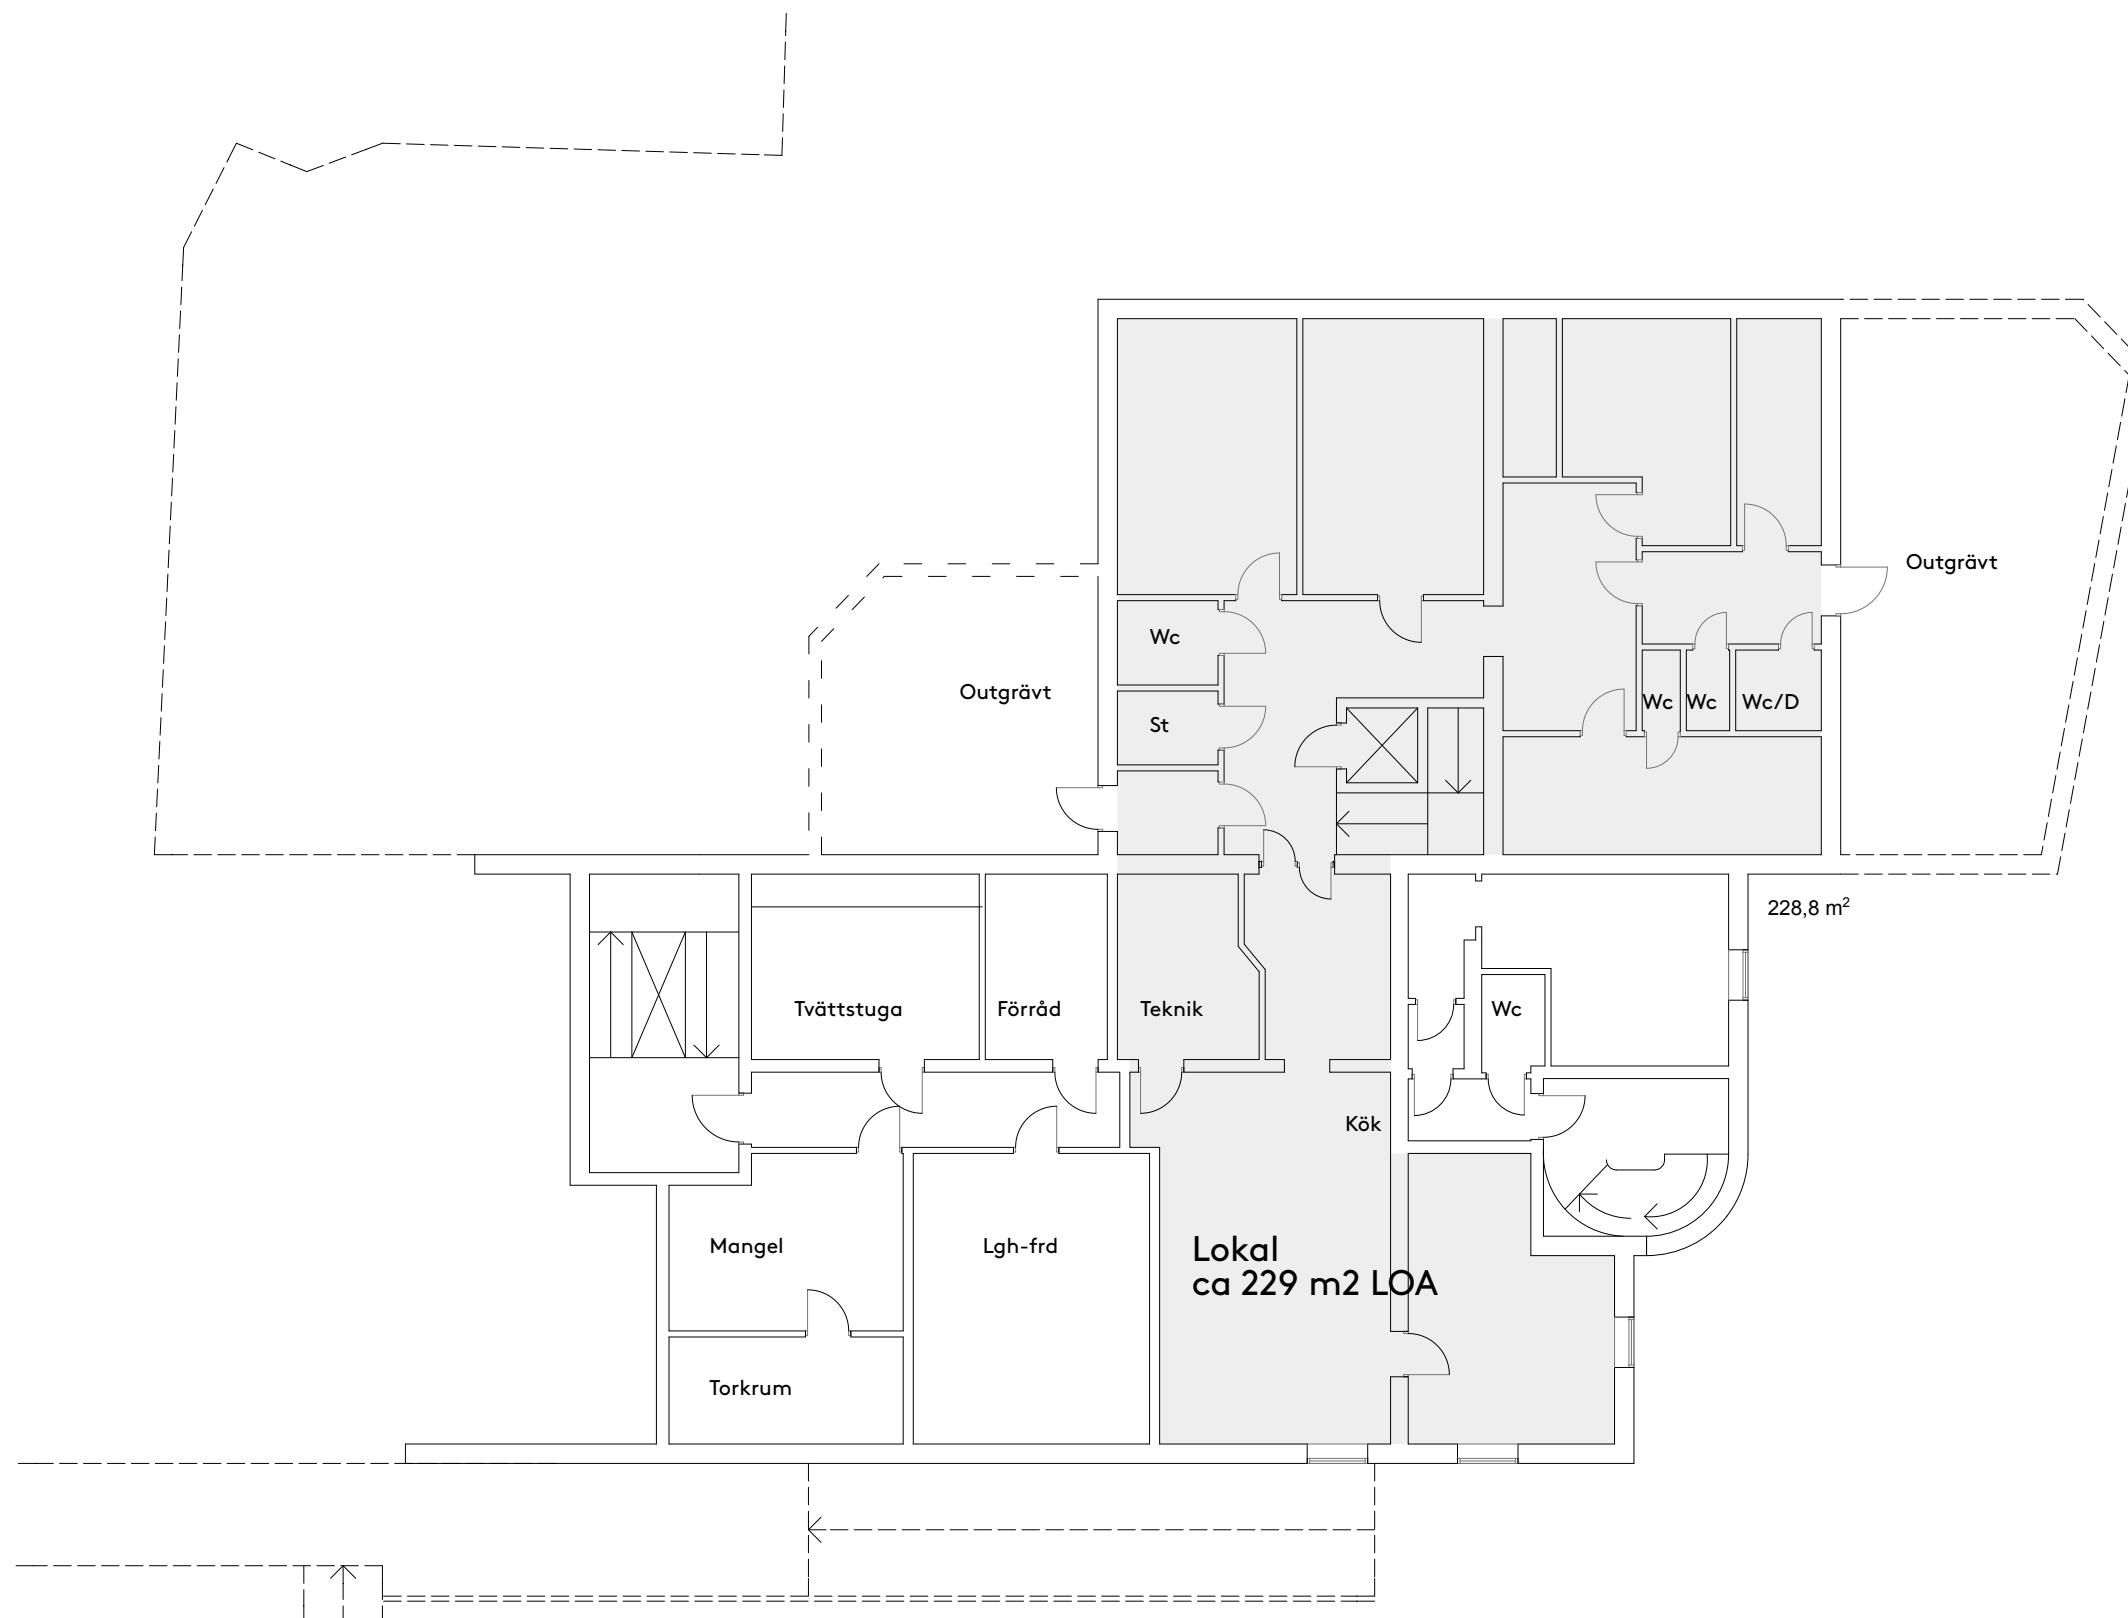

Kv Engelbrekt 10
Söderköping

Plan befintlig källare

1:150/A3