

SAMMANFATTNING

Vretenvägen 6

Yta: ca 175 m2


1 mötesrum 4p

12 Skrivbordsplatser


1-2 teams/samtalsrum

Pentry/pausyta

1 wc, 1 rwc, städ

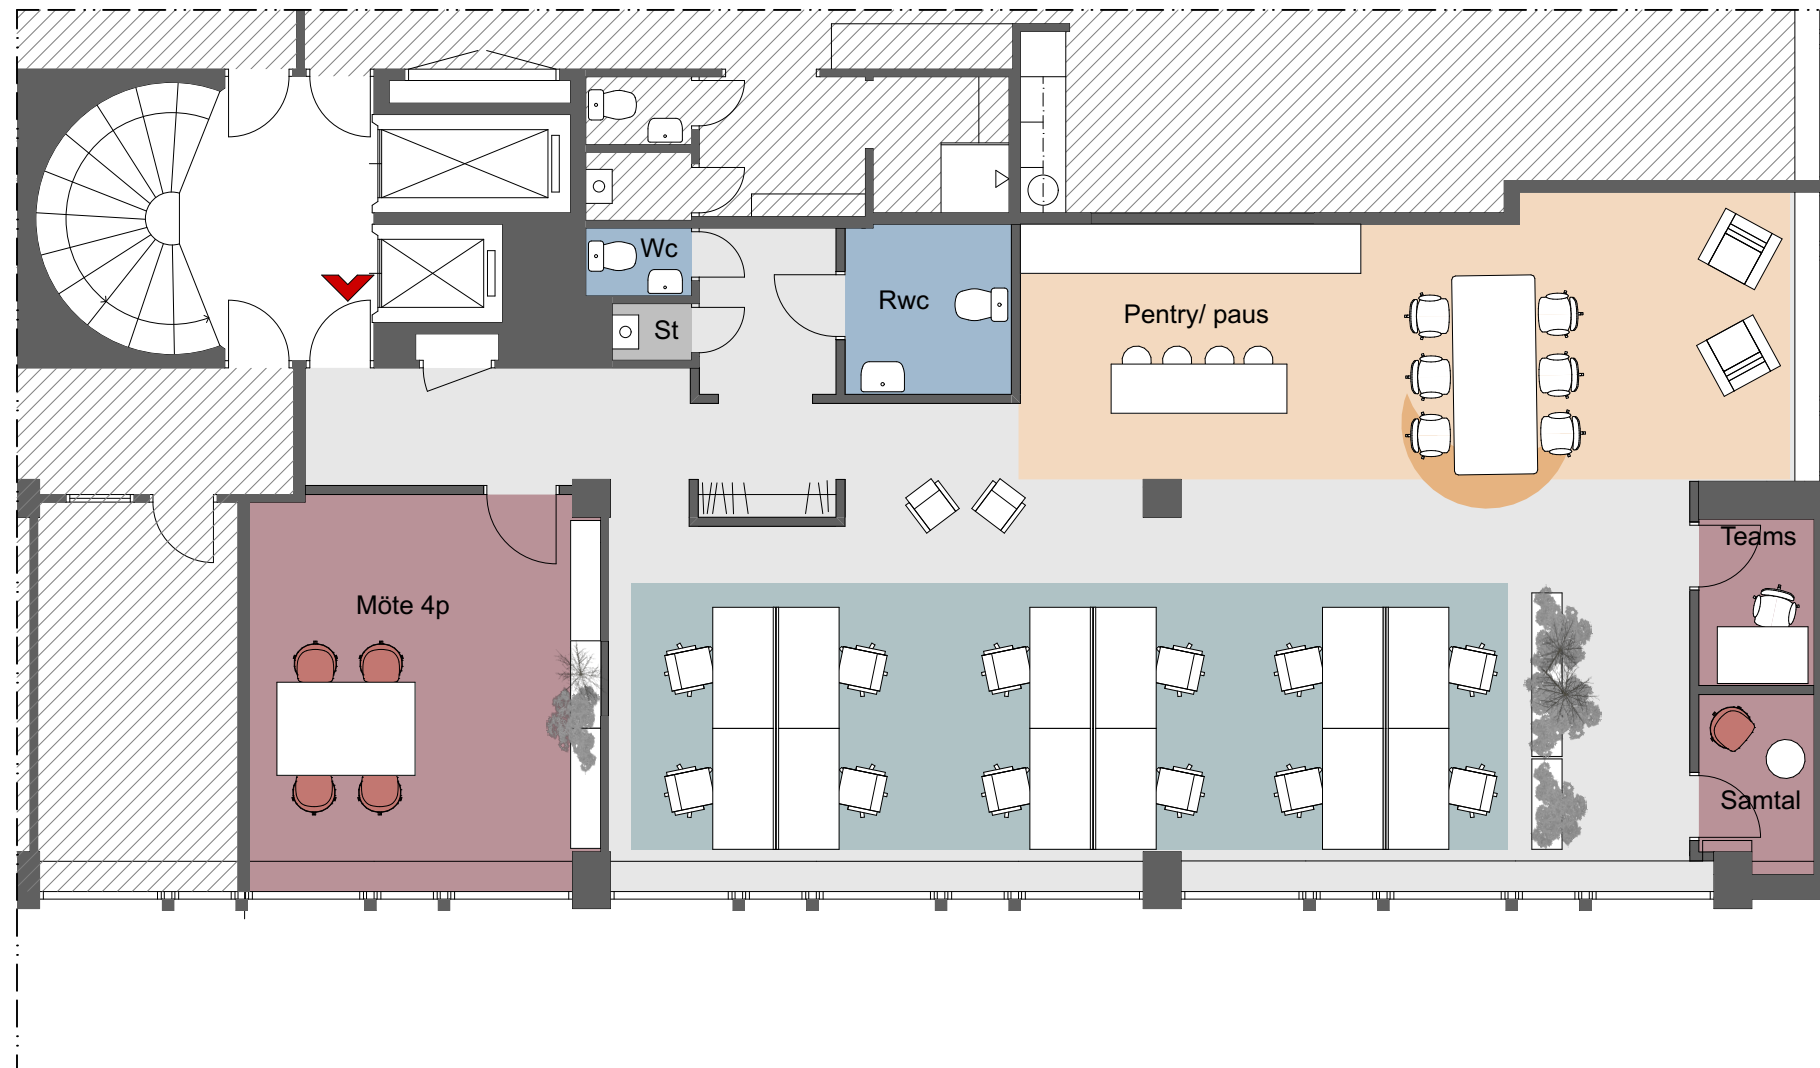

- Mötesrum/ Samtalsrum/ Vila**
- Arbetsplatser**
- Pentry/ Paus/ Lounge**
- Wc, Rwc**
- Städ/ frd**

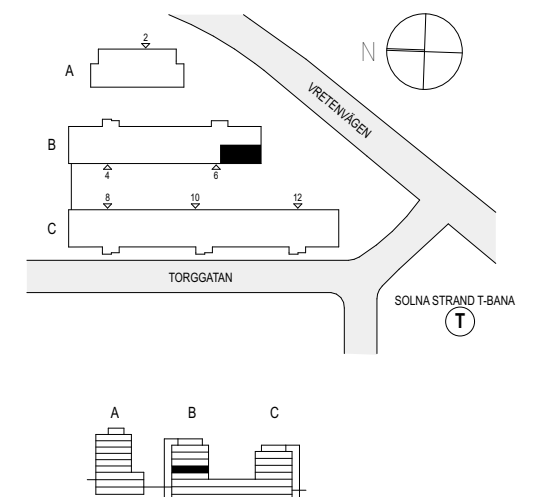

Kv Smultronet 2
Vretenvägen 6
Planskiss

HUMLEGÅRDEN