


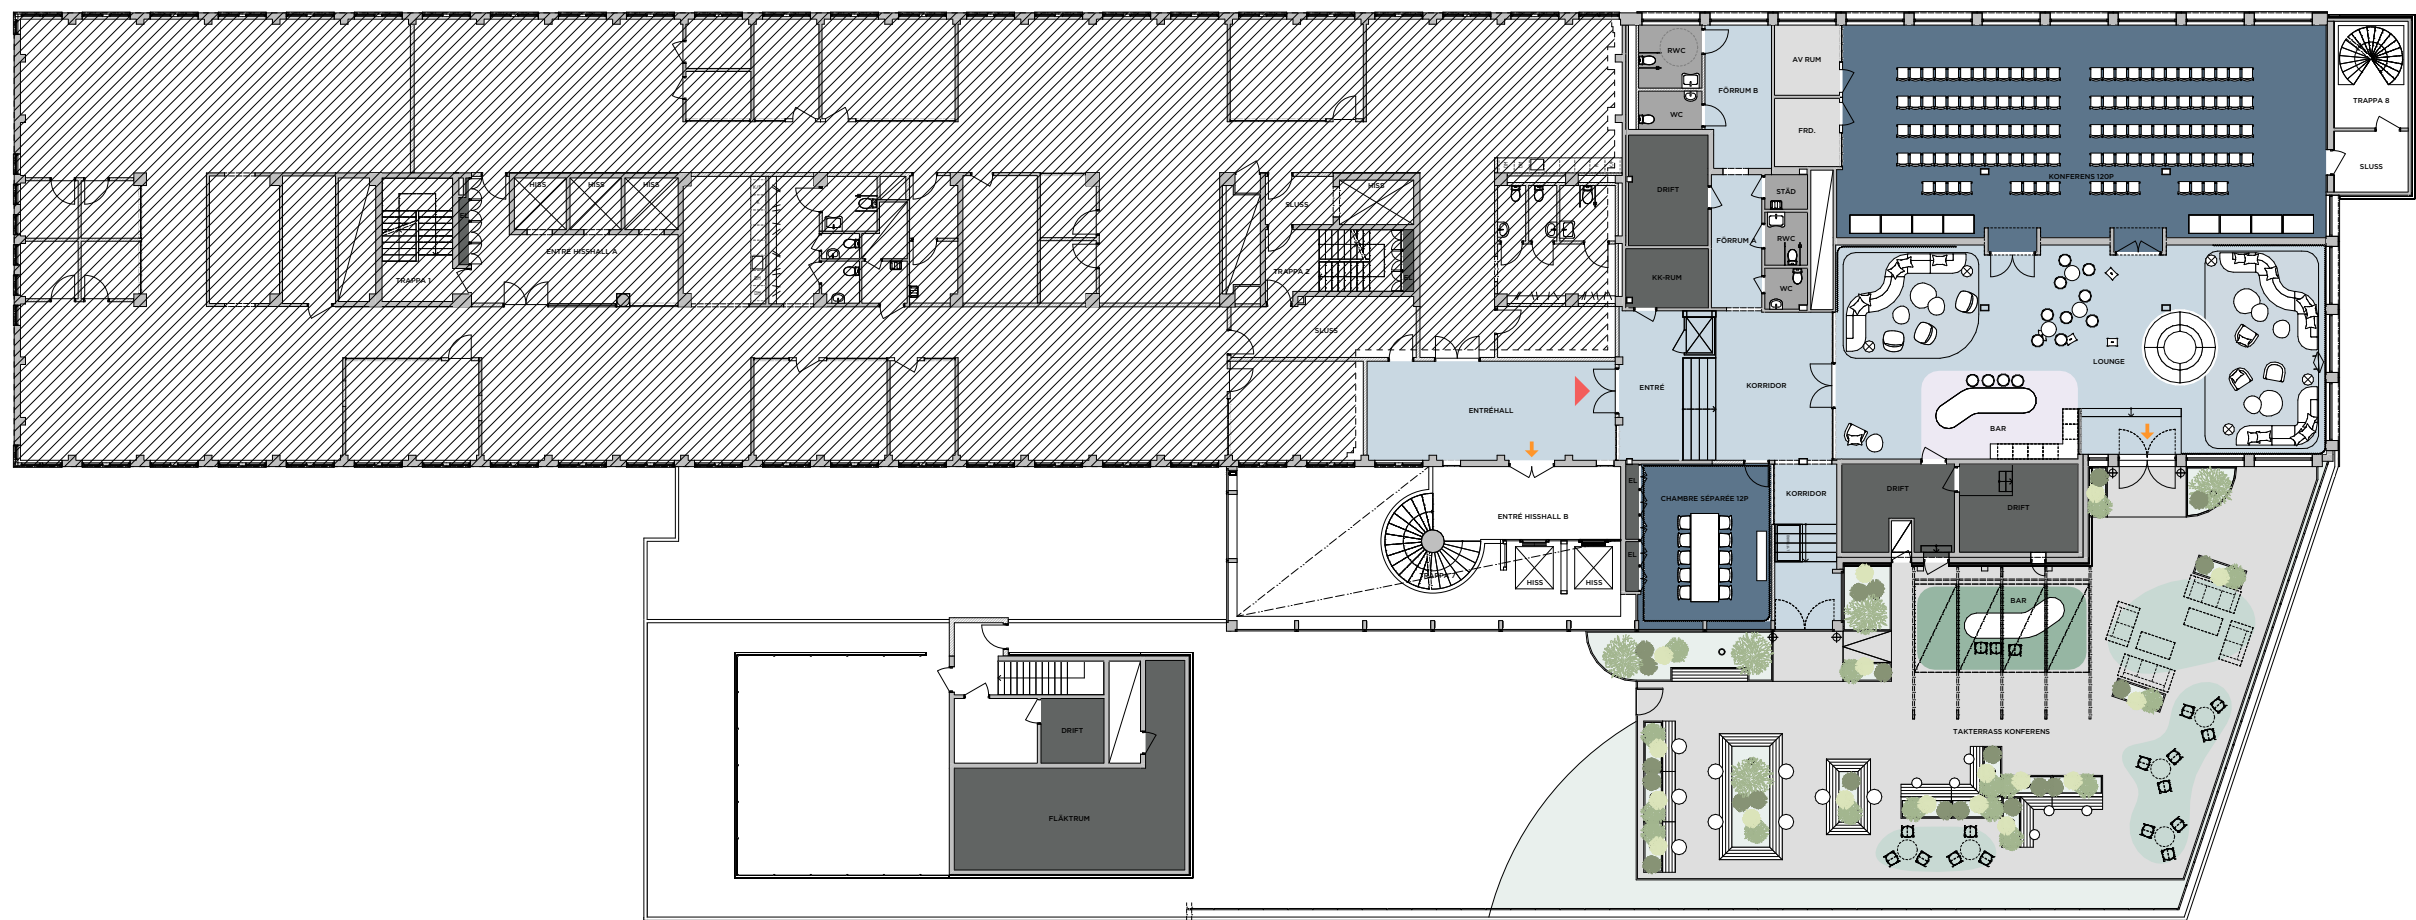

PLAN 06, TYPPLAN

LOA terrass: ca. 311 m²

▲ Entrépil

↑ Utrymning

Skrivbord: 1400x800

Arbetsätt: ABW

■ Gemensam öppen yta

■ Gemensam arbetslounge

■ Konferens/möte/svit

■ WC/RWC/Städ

■ Restaurang/Bar/Kaffe


■ Stödfunktioner

■ Taktterrass

■ Driftutrymmen

□ Kommunikationsutrymmen

PLAN 06

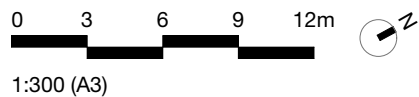

HUMLEGÅRDEN

BREMEN 4