


GAMLESTADS TORG

SKISS PLAN 16 OCH 17 / 2025-10-21


PLAN 17
/ möbleringsplan

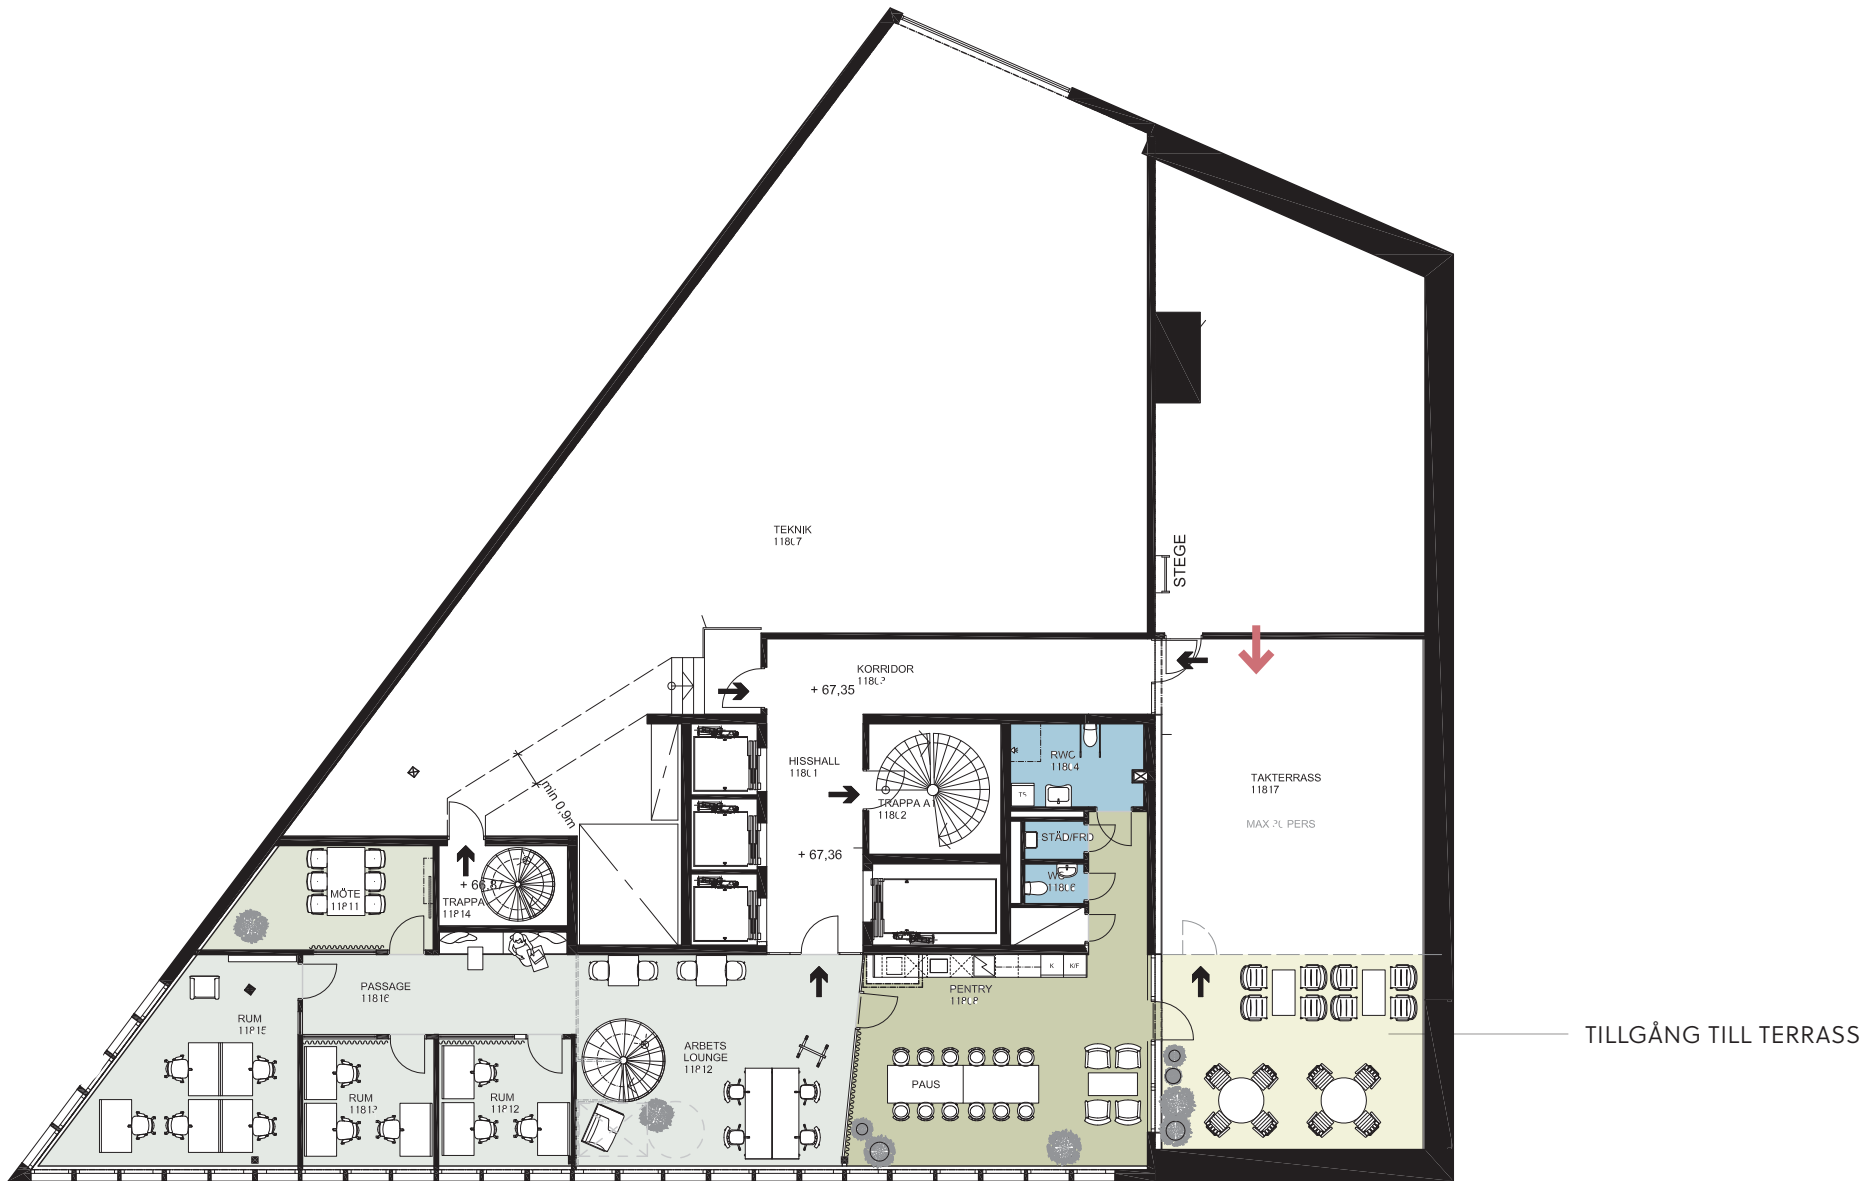

FÖRKLARINGAR	
ARBETSPLATSER	
PAUS	
MÖTE	
WC/ST	
SAMMANSTÄLLNING	
ARBETSPLATSER I RUM	11
TOUCH DOWN PLATZER	7
MÖTE 6P	1
PAUSRUM	16
WC	1
RWC/D	1
ST/FRD	1

PLAN 16 + 17 ANTAL ARBETSPLATZER INOM LOKALEN	
ARBETSPLATZER	21
TOUCH DOWN PLATZER	11

PLAN 18
/ möbleringsplan

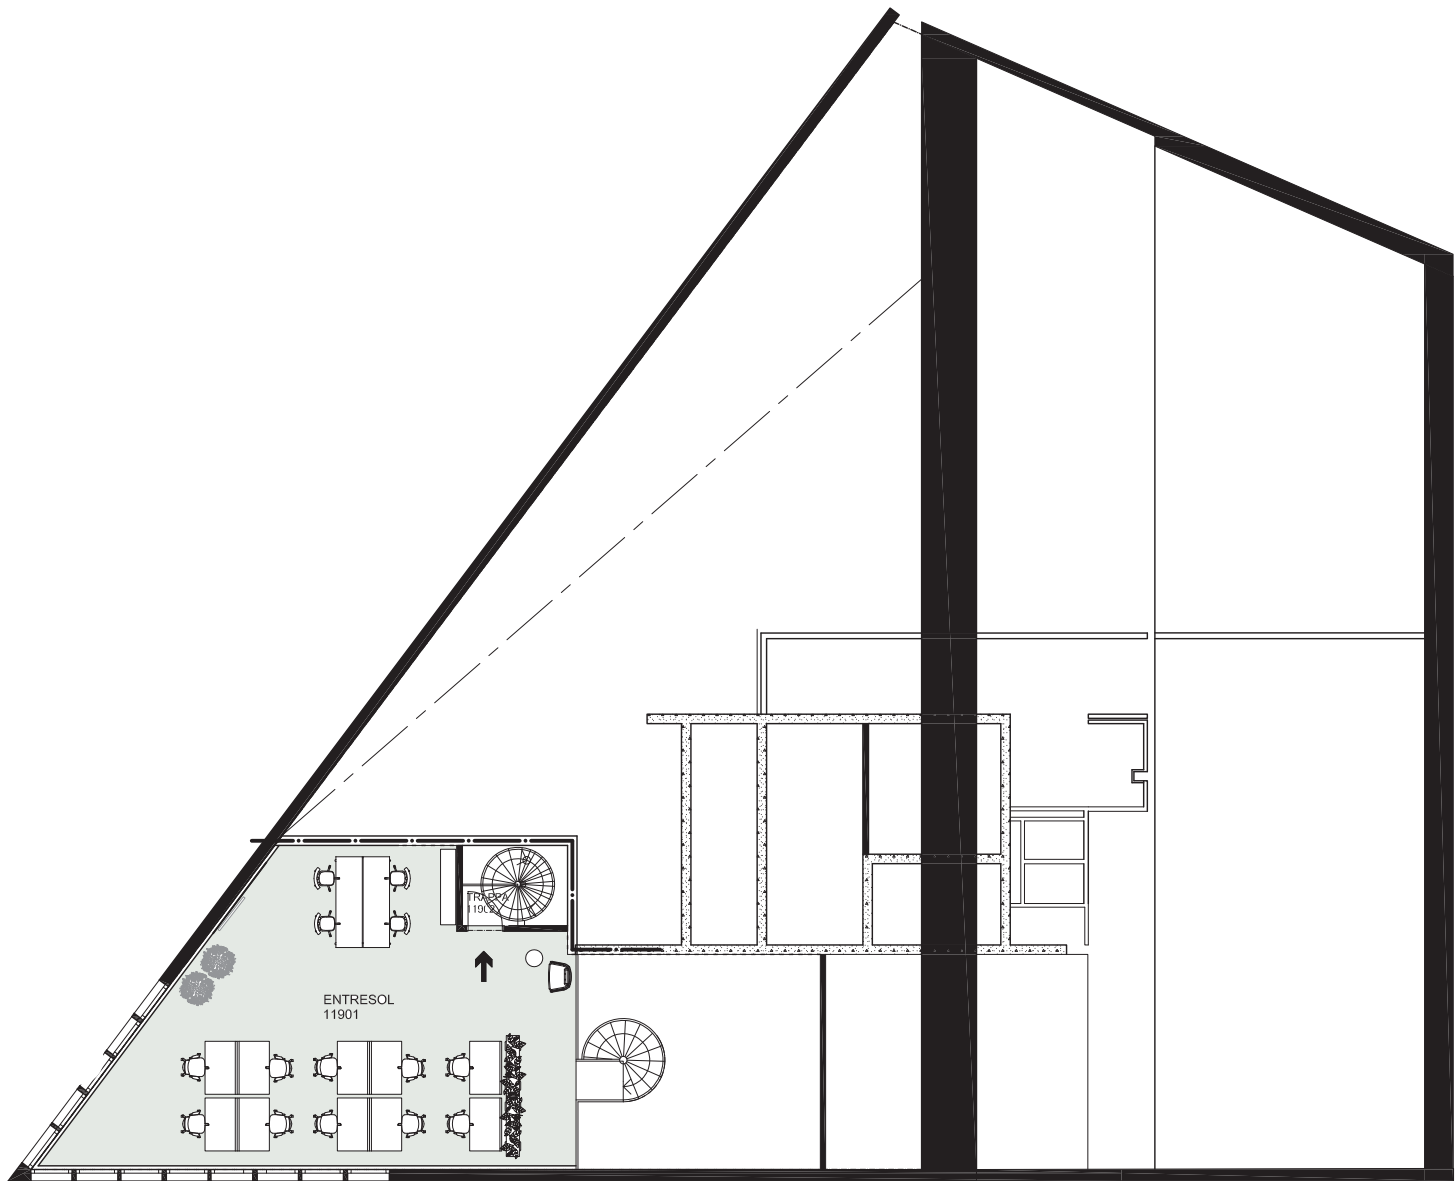

FÖRKLARINGAR

- ARBETSPLATSER
- PAUS
- MÖTE
- WC/ST

SAMMANSTÄLLNING

ARBETSPLATSER	10
TOUCH DOWN PLATZER	4

Arkitektbyrå Design.