


Kv. VINKELN 3, KUNGENS KURVA


FÖRSLAG TILL HANDELSOMBYGGNAD - BUTIKSPLAN

Archus

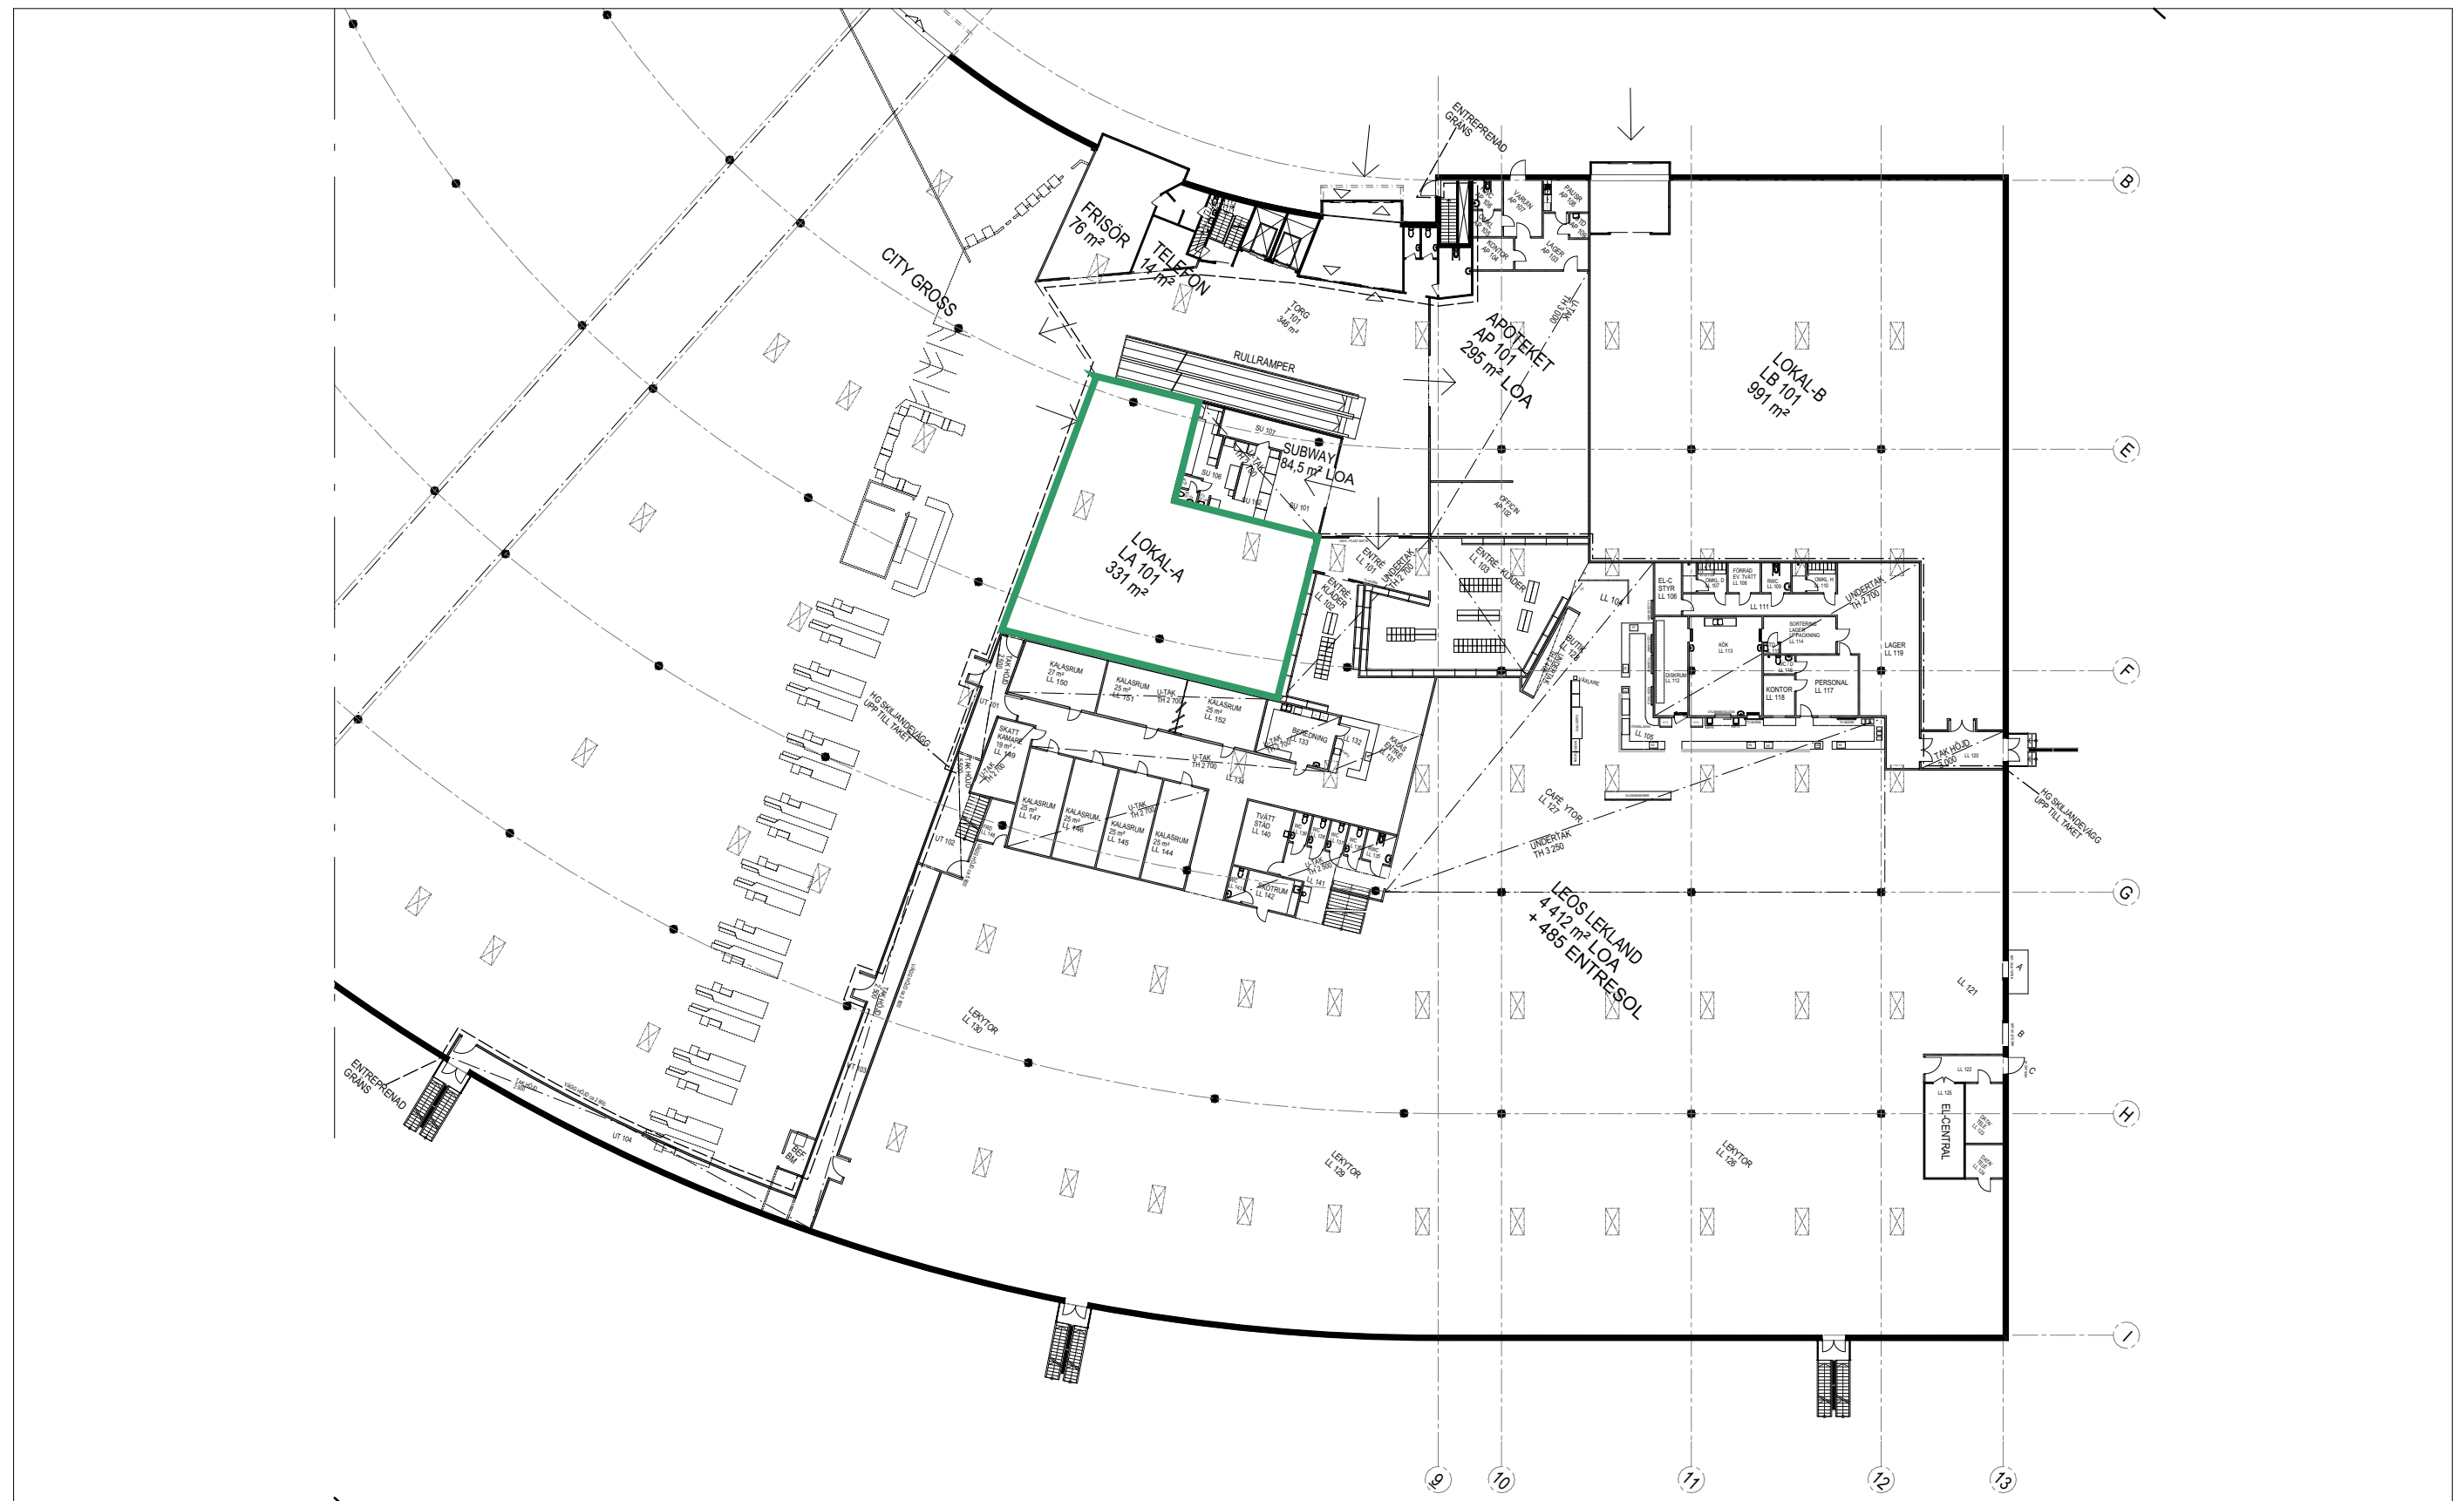

Skiss nr: 35
Skala 1:500 (A3)
2016-06-17

SKALA 1:500

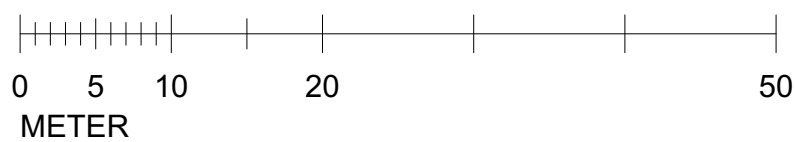

Archus Arkitektur
www.archus.se

Brunkebergstorg 5
111 52 Stockholm
Tel 08 30 75 00