

MÖBLERAD PRINCIPSKISS

OBS! Detta är en principskiss och samtliga symboler skall ses som en symbol för att visa en funktion.

Skissen skall ses som ett förslag på utformning av lokalen, viss justering kan krävas vid projektering. Läget på inritade väggar, glaspartier och andra byggnadsdelar på denna ritning kan behöva justeras något beroende på fastighetens konstruktion och befintliga installationers läge.


PLAN 4, LOA:685kvm

- 55 arbetsplatser i öppet landskap
- 3 arbetsplatser i rum
- Touchdown working lounge
- 1 mötesrum 12 platser
- 2 mötesrum 8 platser
- 1 mötesrum 4 platser
- 1 möte/vilrum 3 platser
- 5 Samtal/Tel rum 1 plats

Möblering
Arbetsbord med måtten 1200x800

FÖRKLARINGAR

- BEFINTLIG VÄGG
- /// NY VÄGG, PLATSBYGGD
- ⋈ BEFINTLIG DÖRR
- ⋈ NY DÖRR
- ⇒ UTRYMNINGSVÄG
- ▶ ENTRÉ

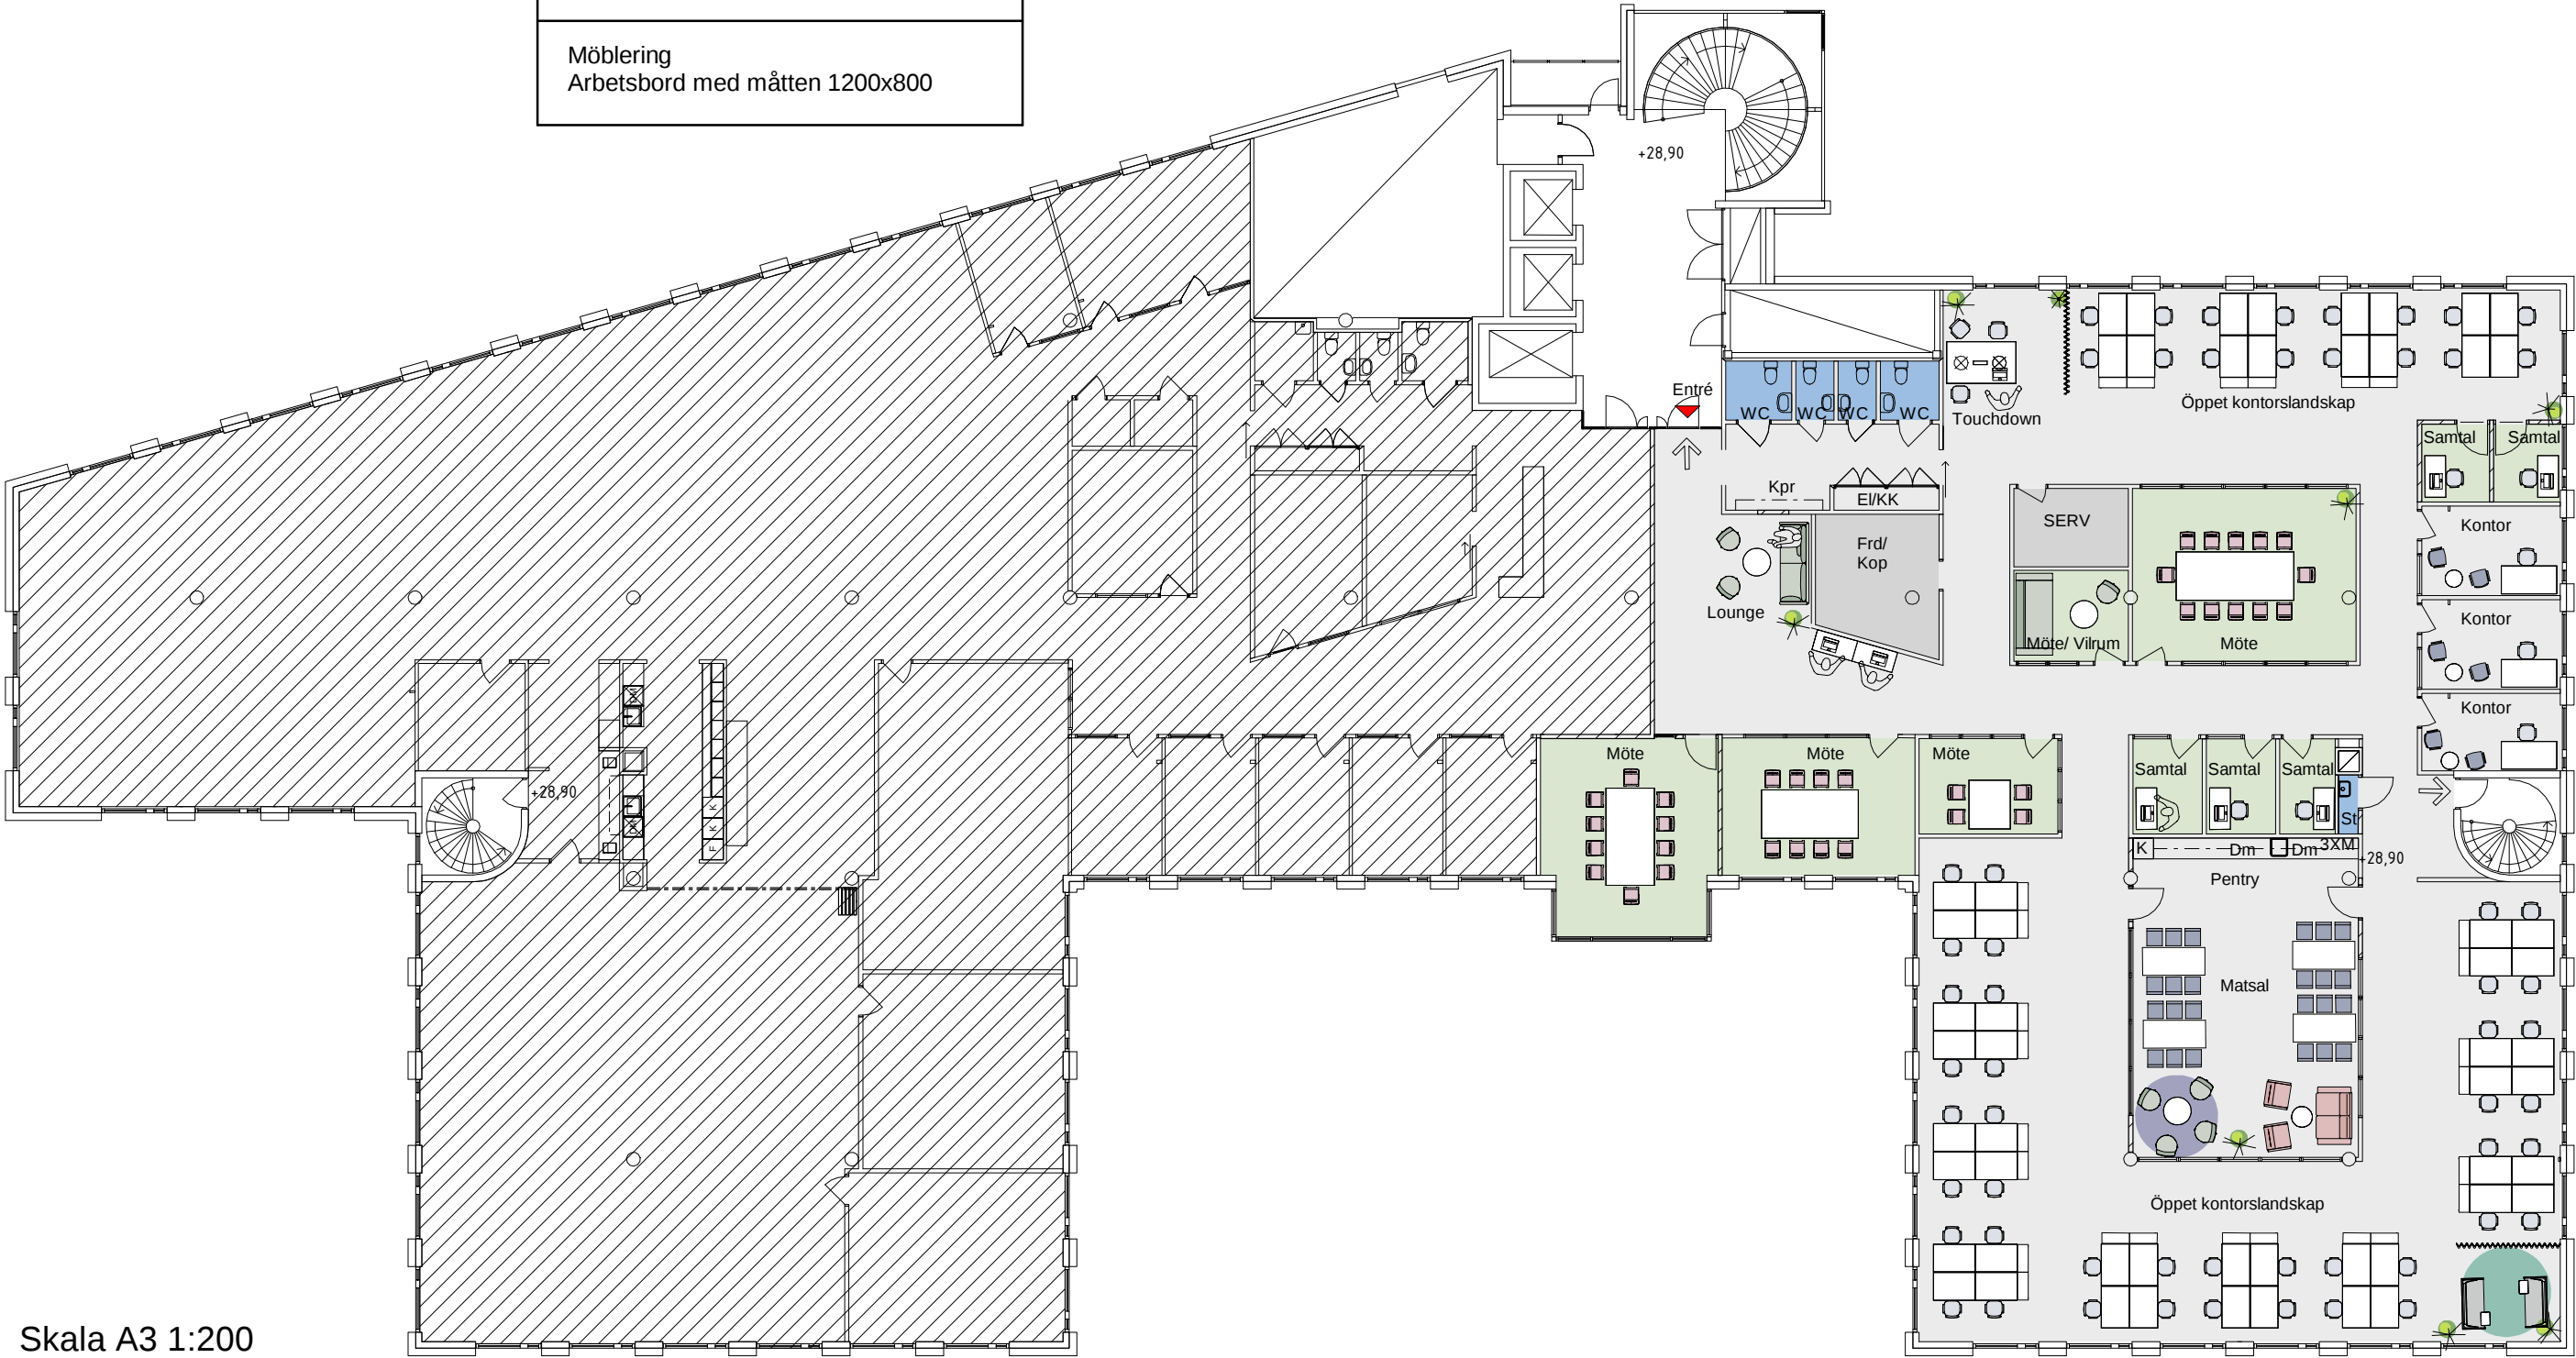

Skala A3 1:200