


LOKALSKISS

LOA: ca:355m² + (Terrass: ca 236m²)

Arbetsplatser i öppet landskap 29personer.
(Inritade skrivbord 1200x800)
Touchdown arbetsplatser 4personer.

1st Mötesrum 8p
1st Mötesrum 6p
2st Focus/Samtal 1p

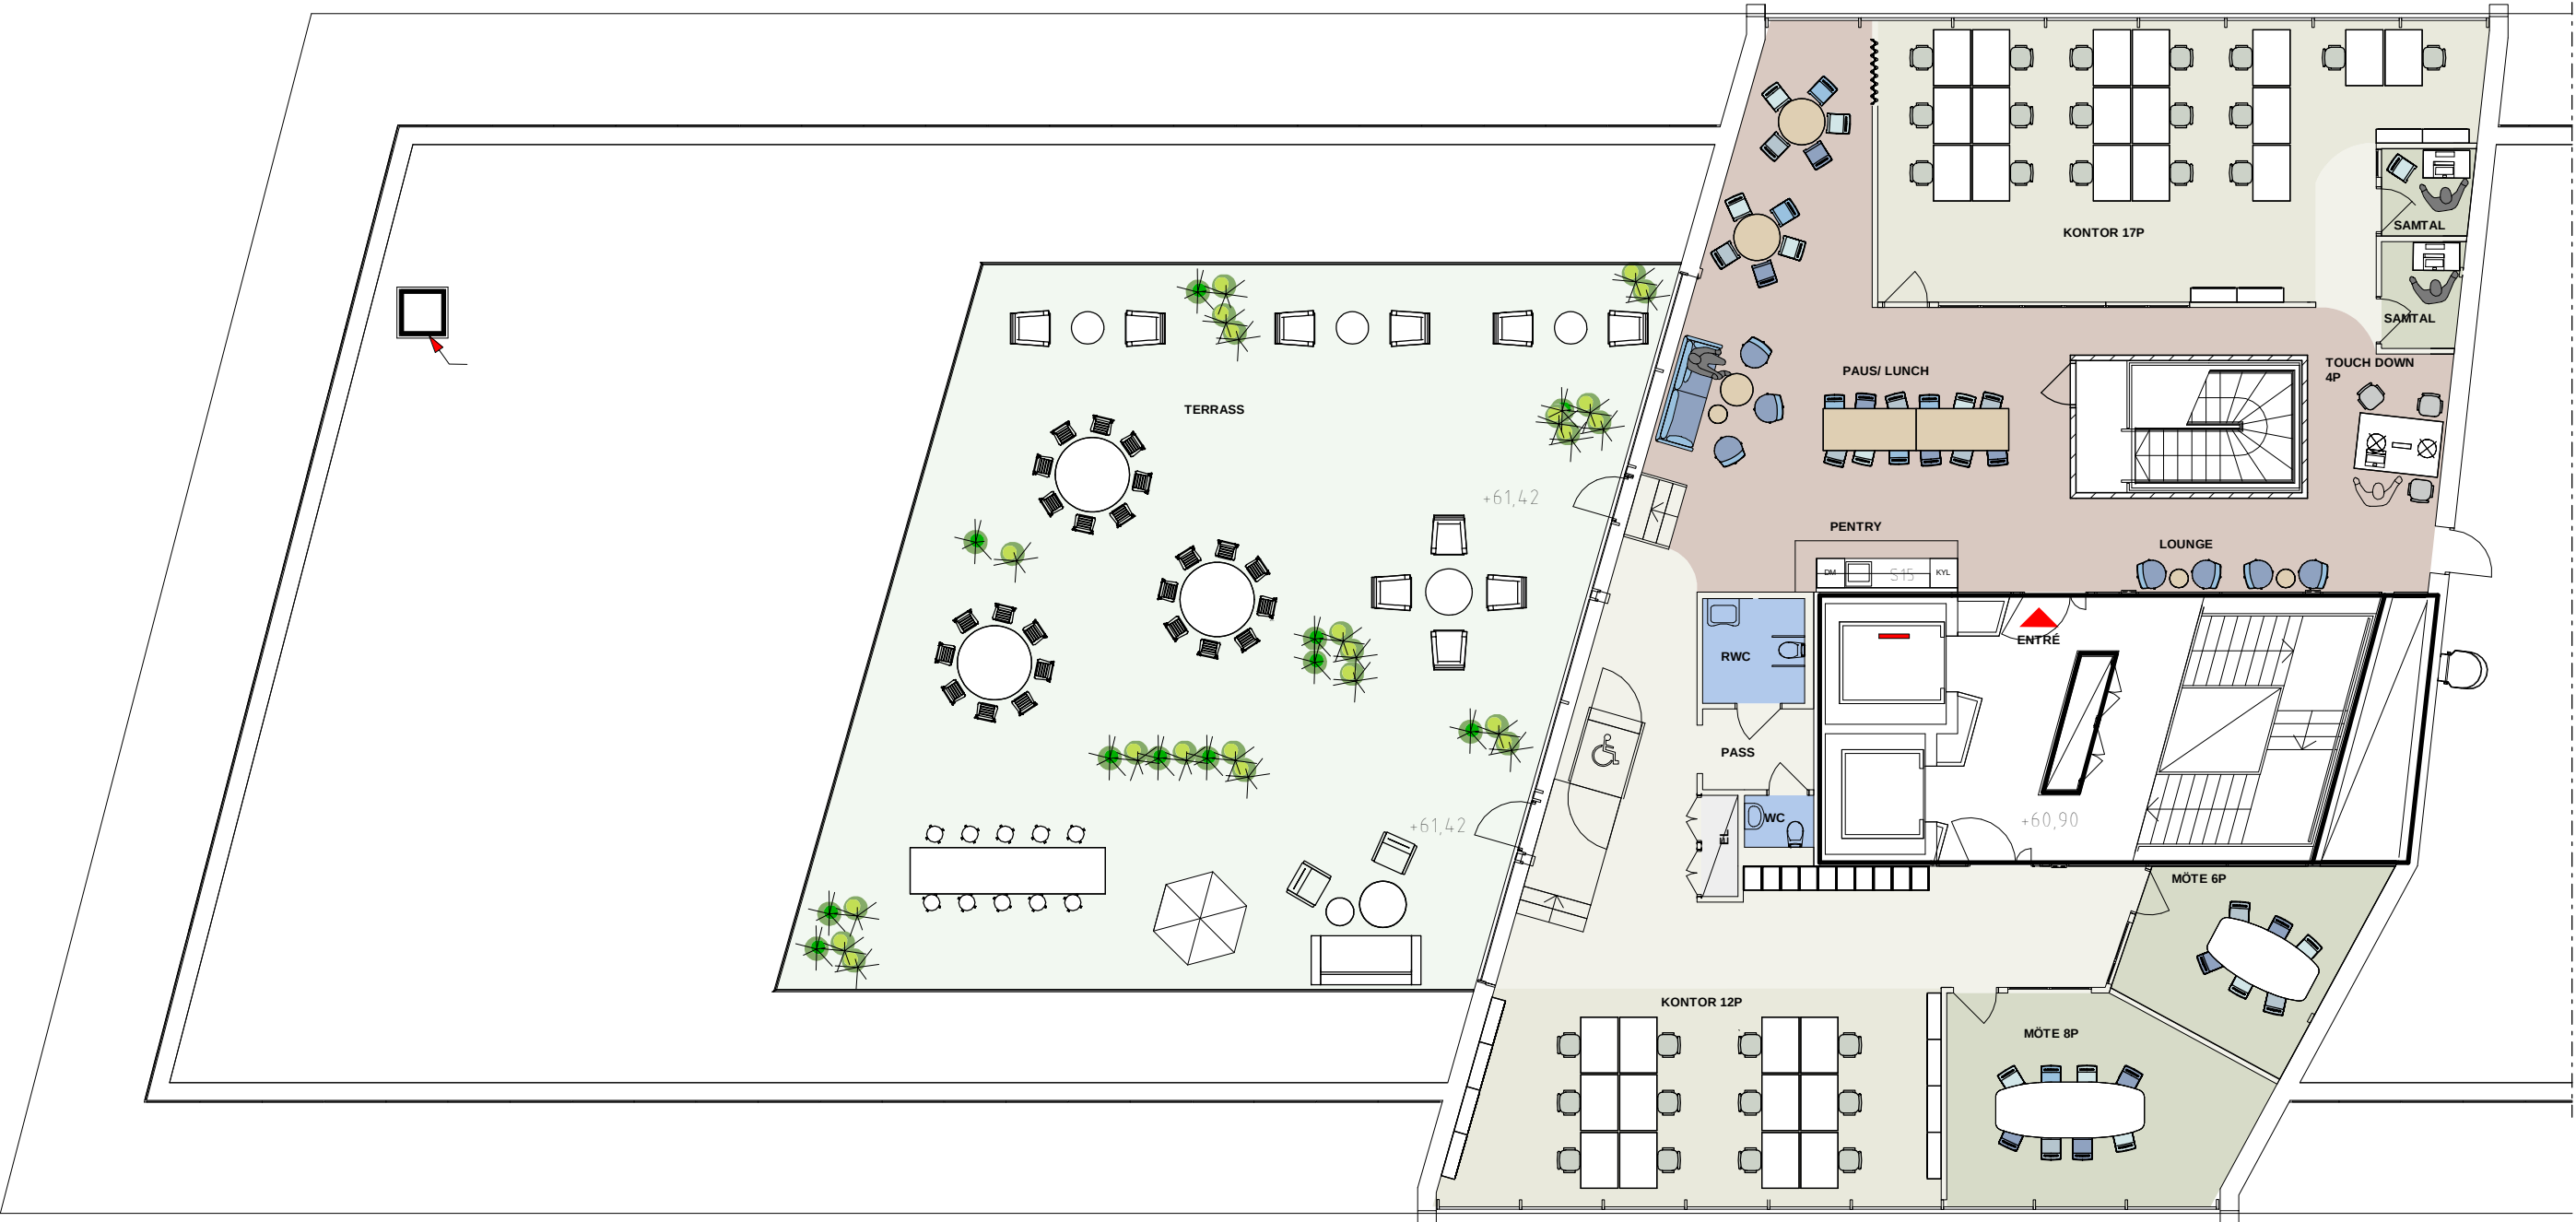

OBS! Detta är en skiss och samtliga symboler skall ses som en symbol för att visa en funktion,
viss anpassning av inredning krävs vid slutgiltid möblering.

