


Lindhagensgatan 74
LOA 530 kvm, Kontor

Antal arbetsplatser:
Öppet kontorslandskap: 40 st
(skrivbord1200x800mm)
Touch down: 4st

Mötesrum:
12pers: 1st
6pers: 1st
4pers: 5st

Focus/tyst/tel 1pers: 5st

Kontorsyta
Möte/Samtal/Tel
Pentry/Pausyta
Förråd/KK/Kop
Wc/Du/Städ

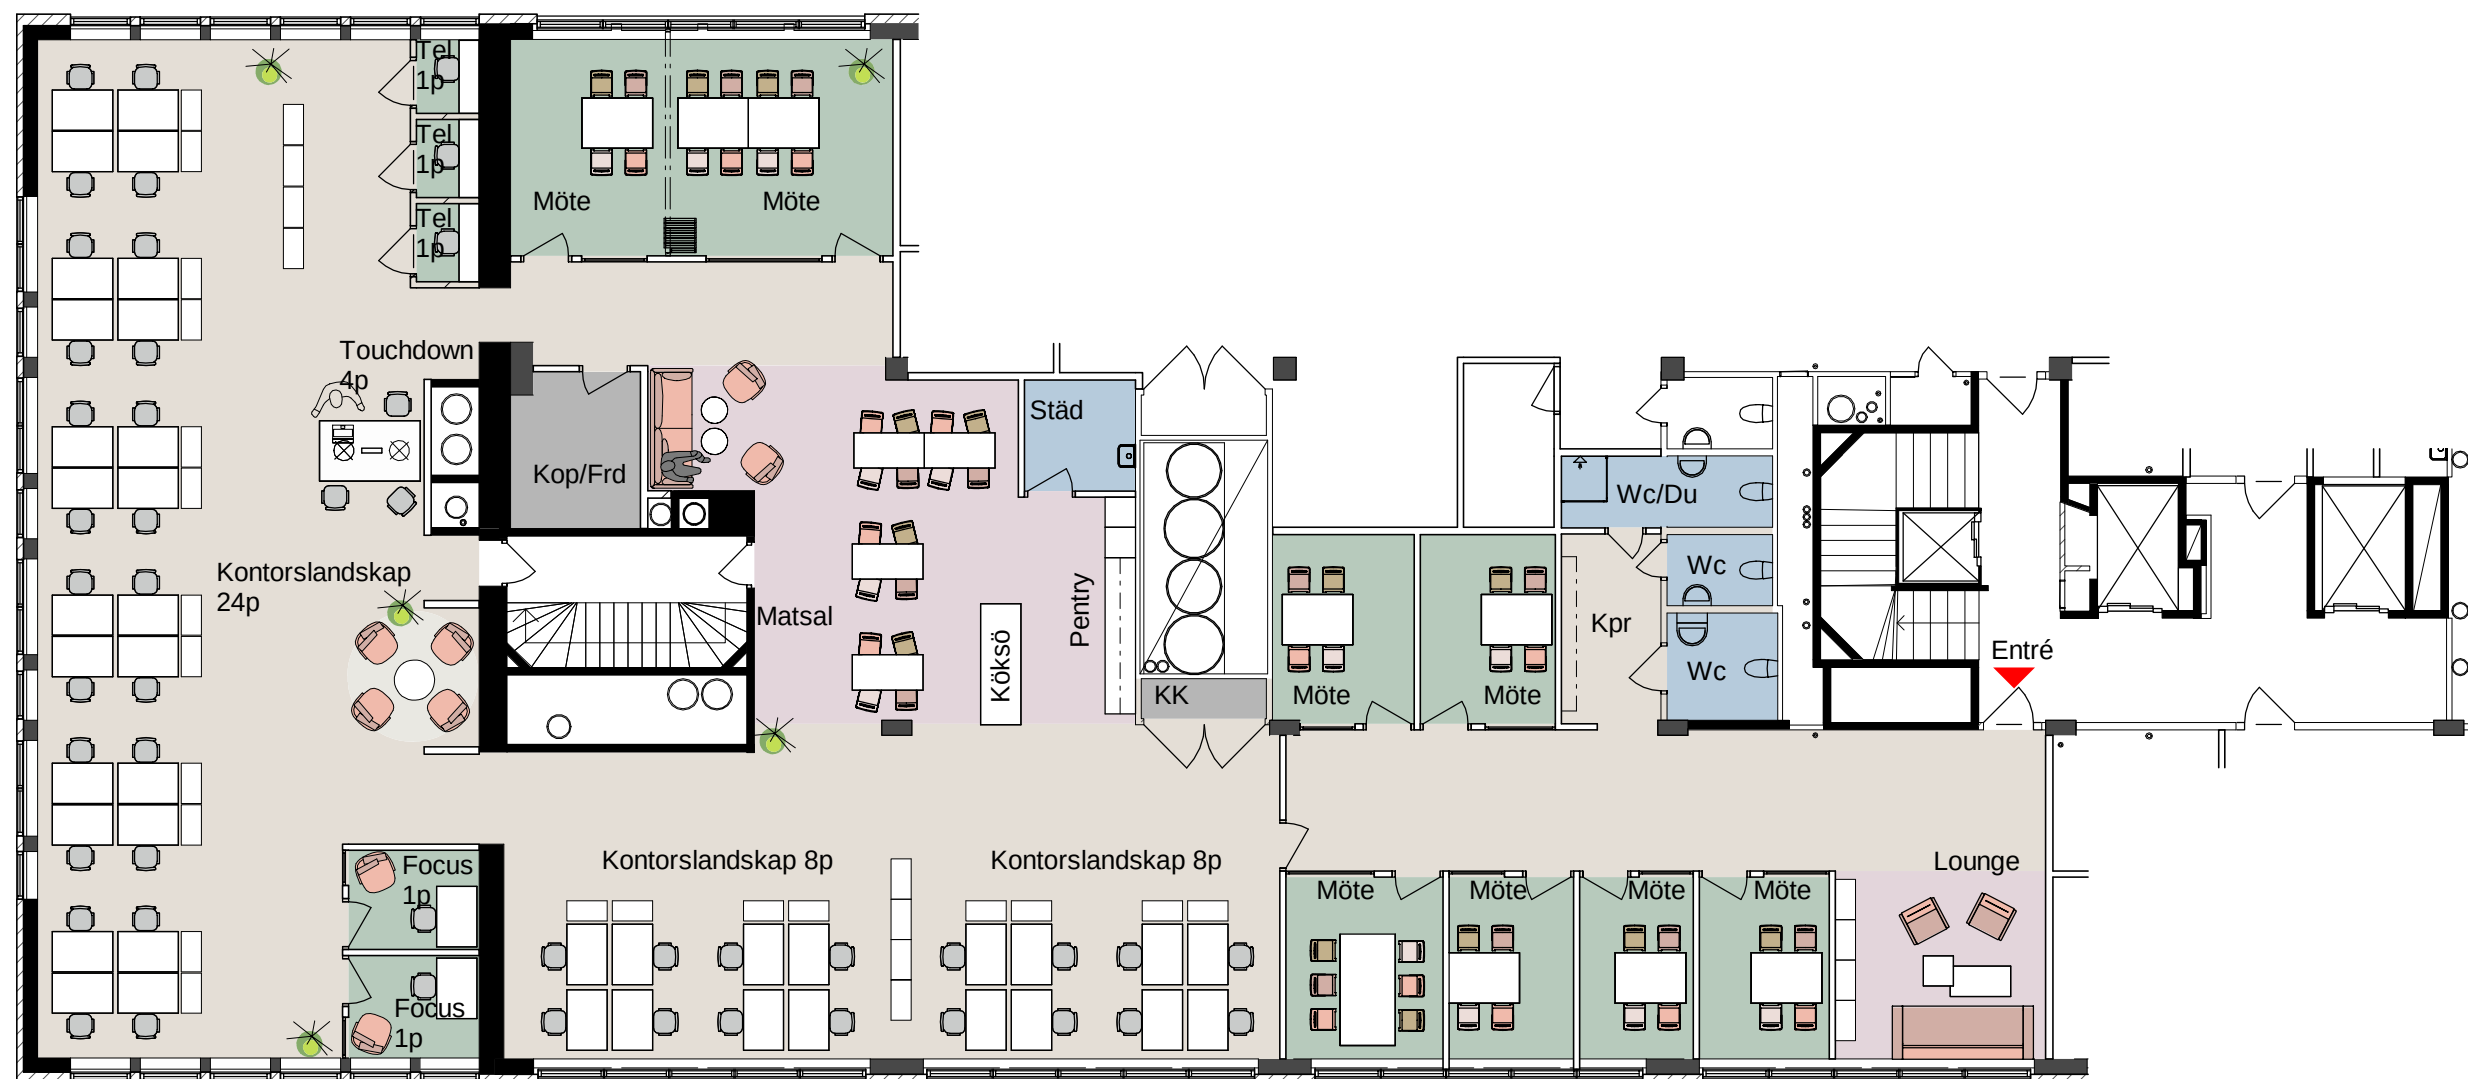

FÖRÄNDRINGAR MOT REDOVISAD RITNING KAN UPPKOMMA PGA. TEKNISKA LÖSNINGAR,
BEFINTLIG KONSTRUKTION ELLER MYNDIGHETSBEVLUT.



Kv Gångaren 10

Hus A, Plan 9 Lokal 530 Kvm

2025-03-31

Skala 1 : 150

