


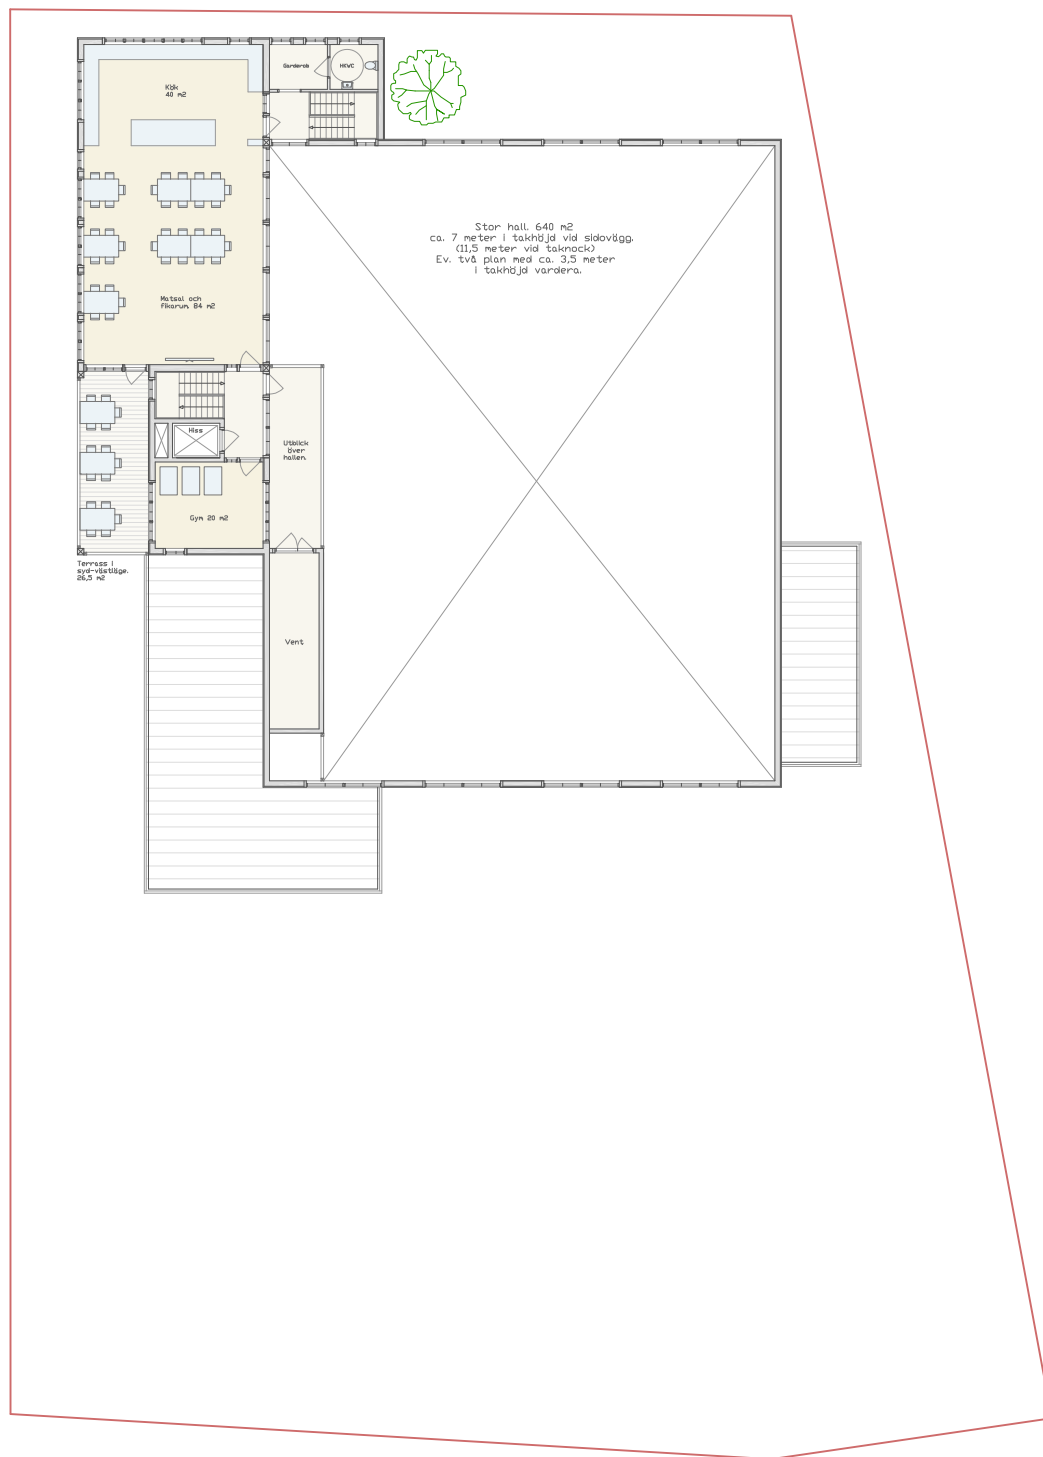

Möjliga verksamheter.
Lätt industri,
Laboratorium,
Lager,
Distribution,
Partihandel.

Magnus Malm
MM Arkitektur
0739167797
magnus@mmark.se

Ytor förslag.

Stor hall ett plan, 640 m².
Stor hall två plan, 1280 m².
Kontor, 200 m².
Personalutrymmen, 340 m².
Teknik, 60 m².

Gårdar, 1250 m²
Terrasser, 200 m²

Fastighet hammarby Smedby 1:433
Travgatan 88; Upplands-Väsby,
2023-04-10

