


DENNA RITNING ÄR UPPRÄTTAD EFTER
ÄLDRE RITNINGSNÄRINGSUNDERLAG VÄRFÖR
MÄTTRIKTHET EJ KAN GARANTERAS

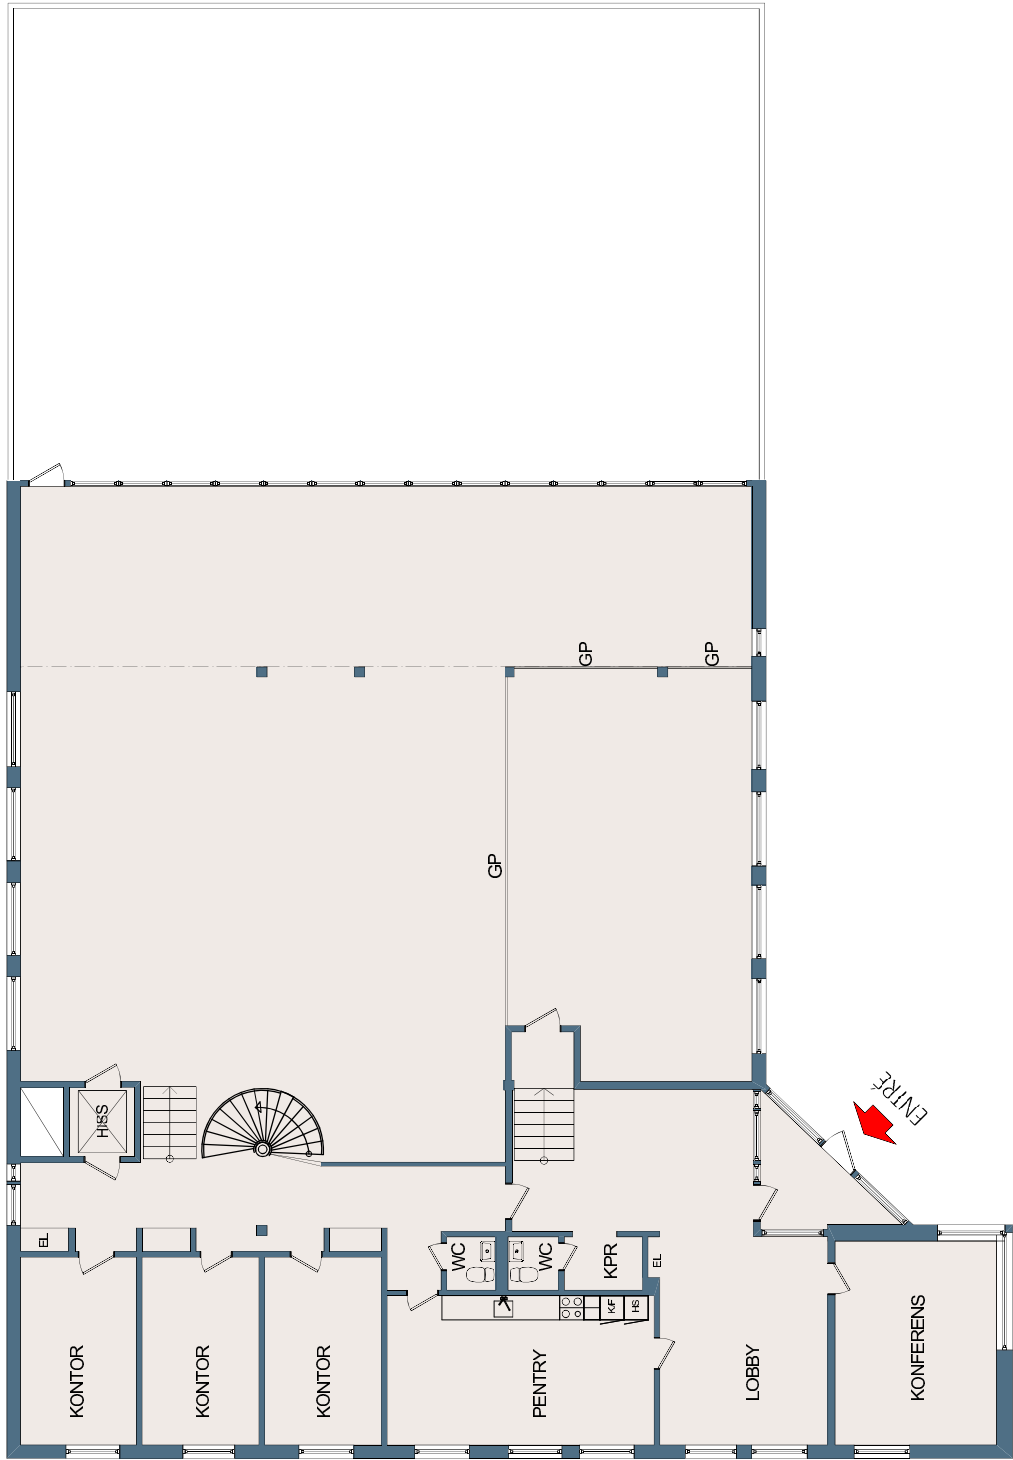

0 5 m Skala 1:125 i A3 -Format



UPPLANDS VÄSBY
HAMMARBY SMEDBY 1:433
TAVGATAN 88
ÖVREPLAN

VAKANT, CA 469 KVM

2024-06-14NN