


MÖBLERAD PRINCIPSKISS

PLAN 8, LOA:562kvm

- 19 arbetsplatser
- 1 mötesrum 8 platser
- 3 mötesrum 4 platser
- 1 mötesrum/vilrum 4 platser

Inritade arbetsbord med måtten 1600x800

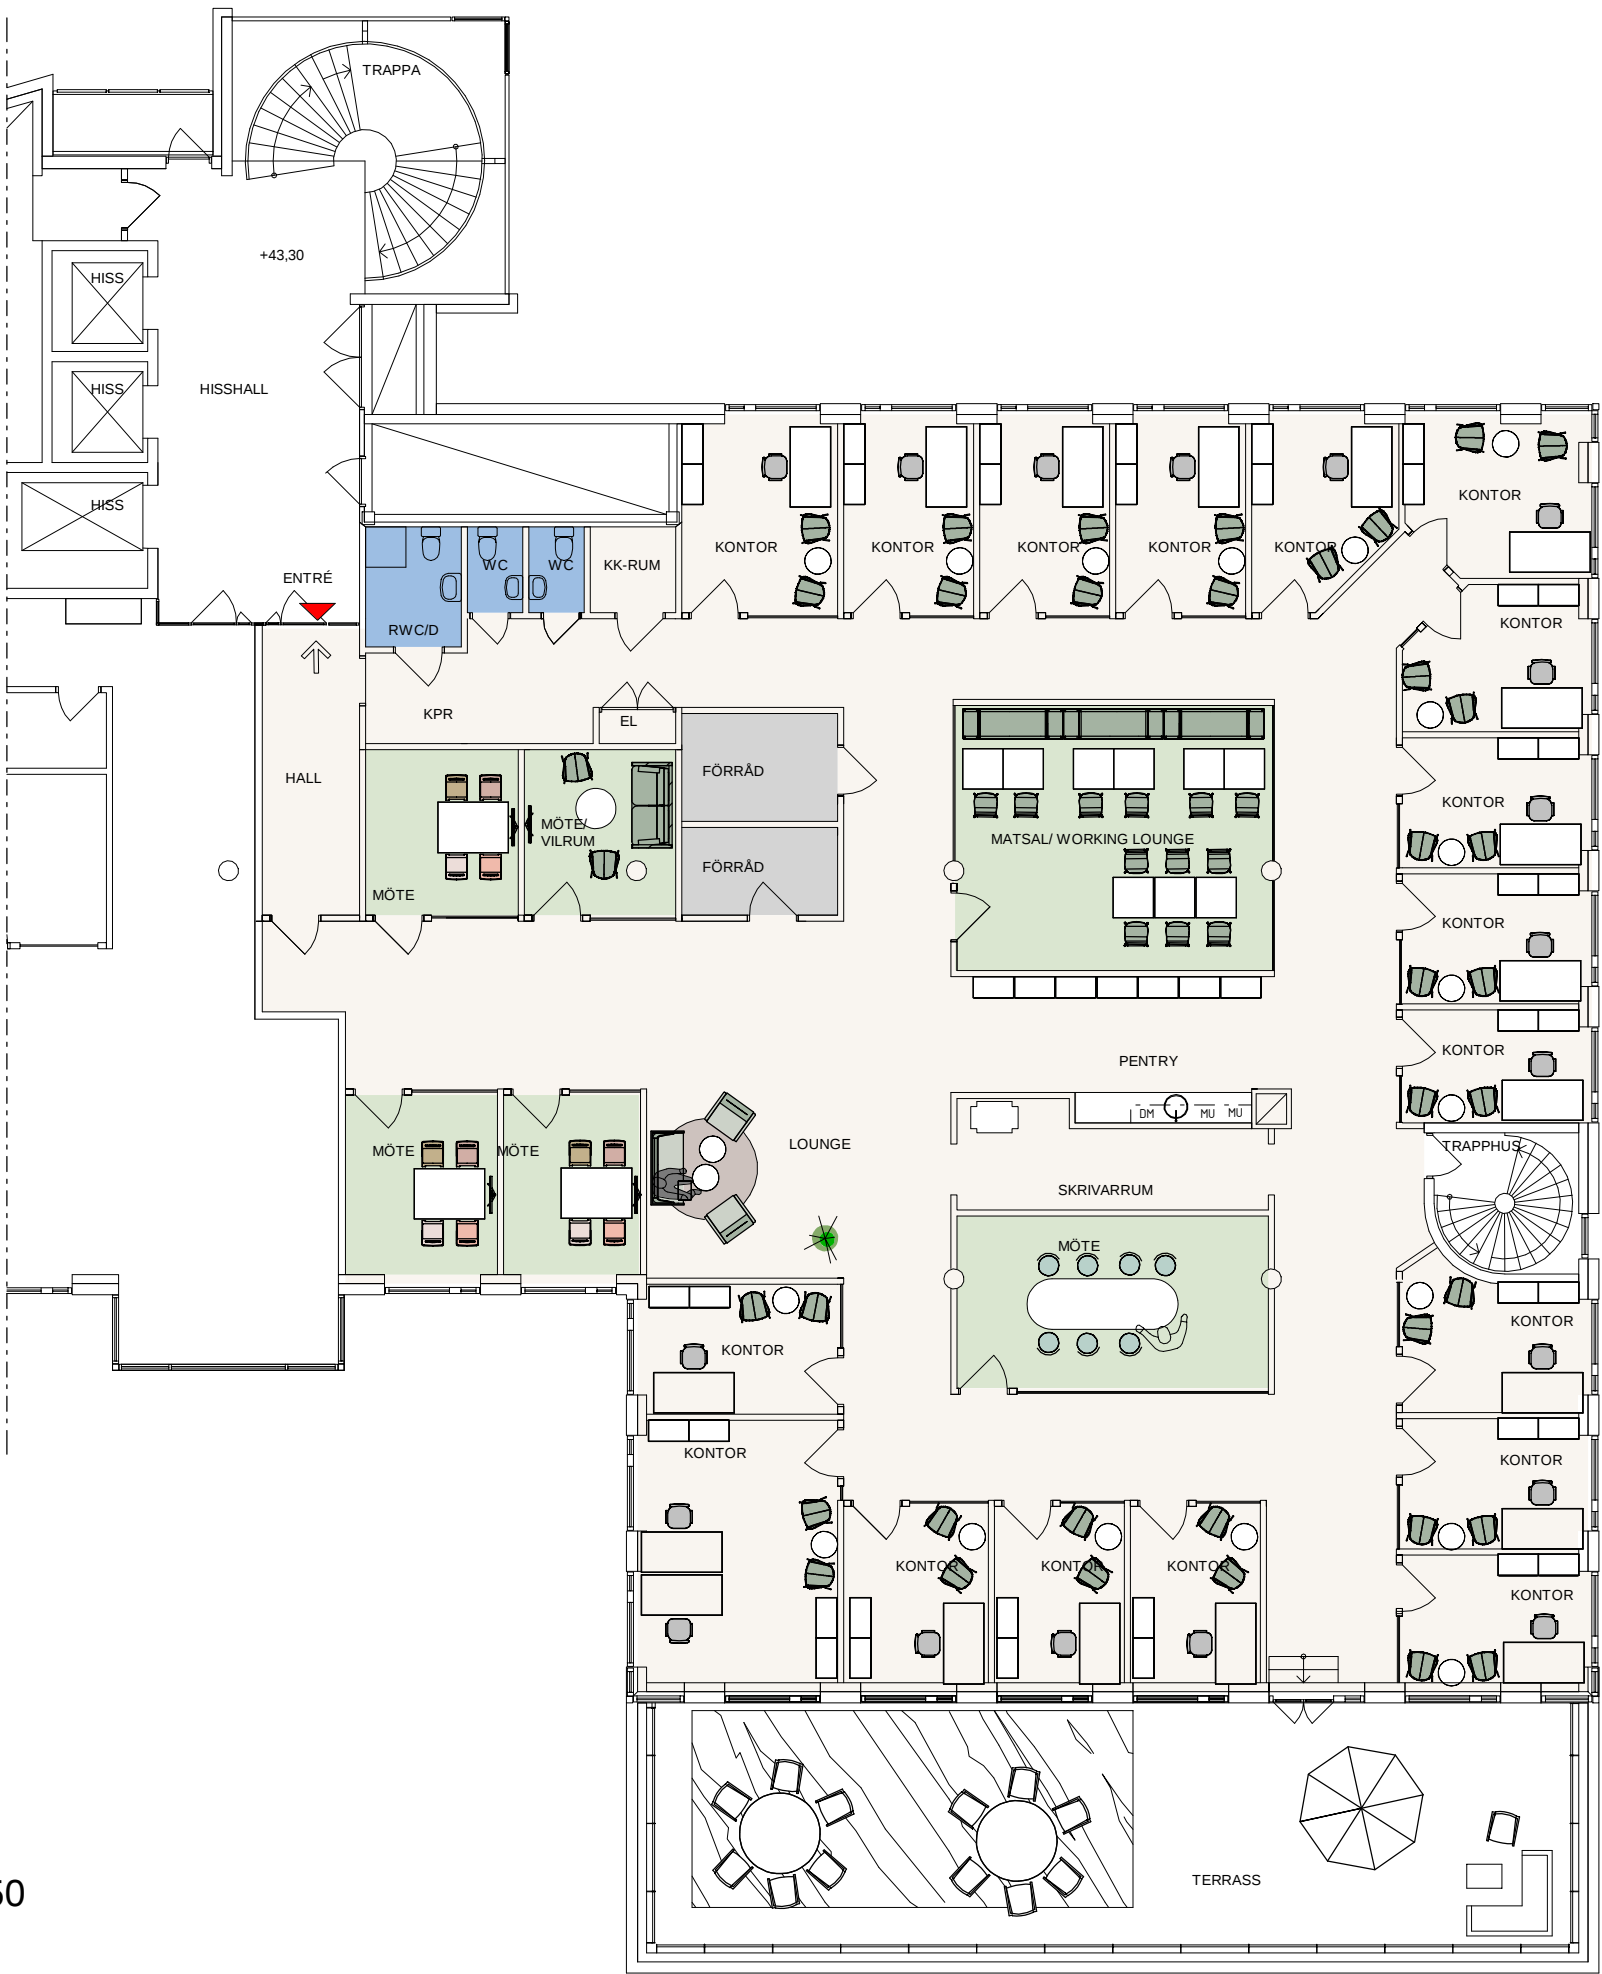

Skala 1 : 150

2025-09-15



Kv. Brahelund, Solna

Plan 8, Lokal 562 kvm

OBS! Detta är en principskiss och samtliga symboler skall ses som en symbol för att visa en funktion.

10	+50,5
09	+46,9
08	+43,3
07	+39,7
06	+36,1
05	+32,5
04	+28,9
03	+24,4
02	+20,4
01	+16,8
PLAN 00	+13,8

