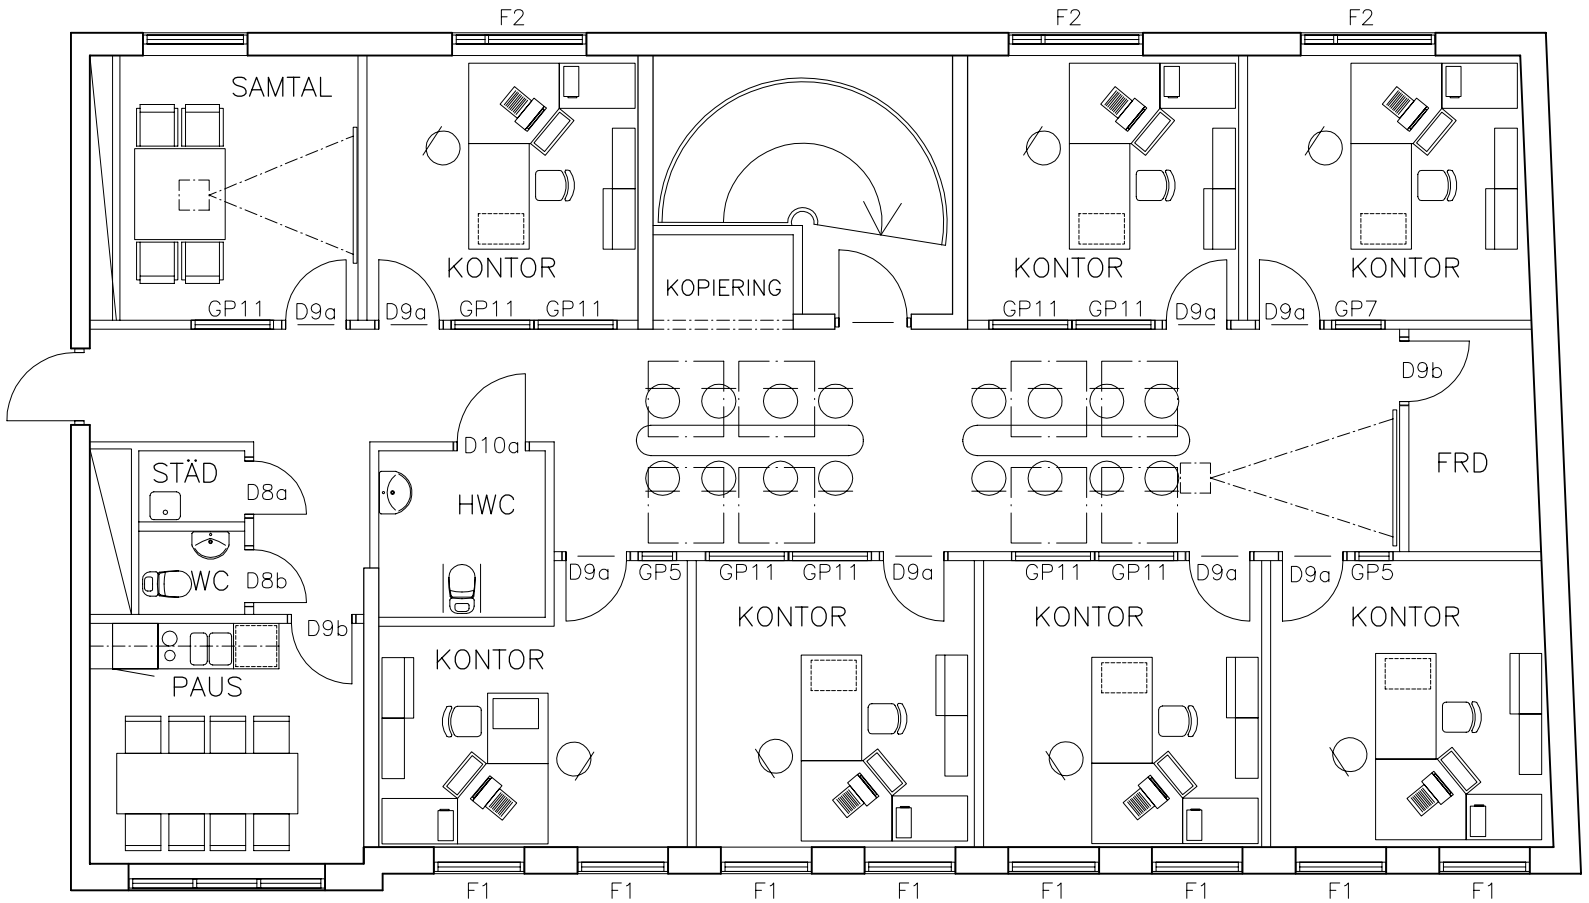

RITNINGEN ÄR URSPRUNGLIGEN
UPPRÄTTAD AV BOGUIDEN GENOM
JAN MOESCHLIN 2003-09-02, REV A.

BET	ANT	ÄNDRINGEN AVSER	SIGN	DATUM

BYGGHANDLING

HAVSKATTEN 13
MÖLNDALS KOMMUN

Arkitekterna Krook & Tjäder AB
Prinsgatan 12 • 413 05 Göteborg
Fax 031-704 17 31
info@krook.tjader.se
www.krook.tjader.se
031-704 17 30

UPPDRAG NR	RITAD / KONSTRUERAD AV	HANDLÄGGARE
06.089	PK	P.Kragnert
DATUM	ANSVARIG	
06-10-13	Stefan Tjäder	

TILLBYGGNAD KONTORSVÅNING

BROGATAN 14

NY PLAN

SKALA	NUMMER	BET
1:100 (A3)	A30-01-100	