


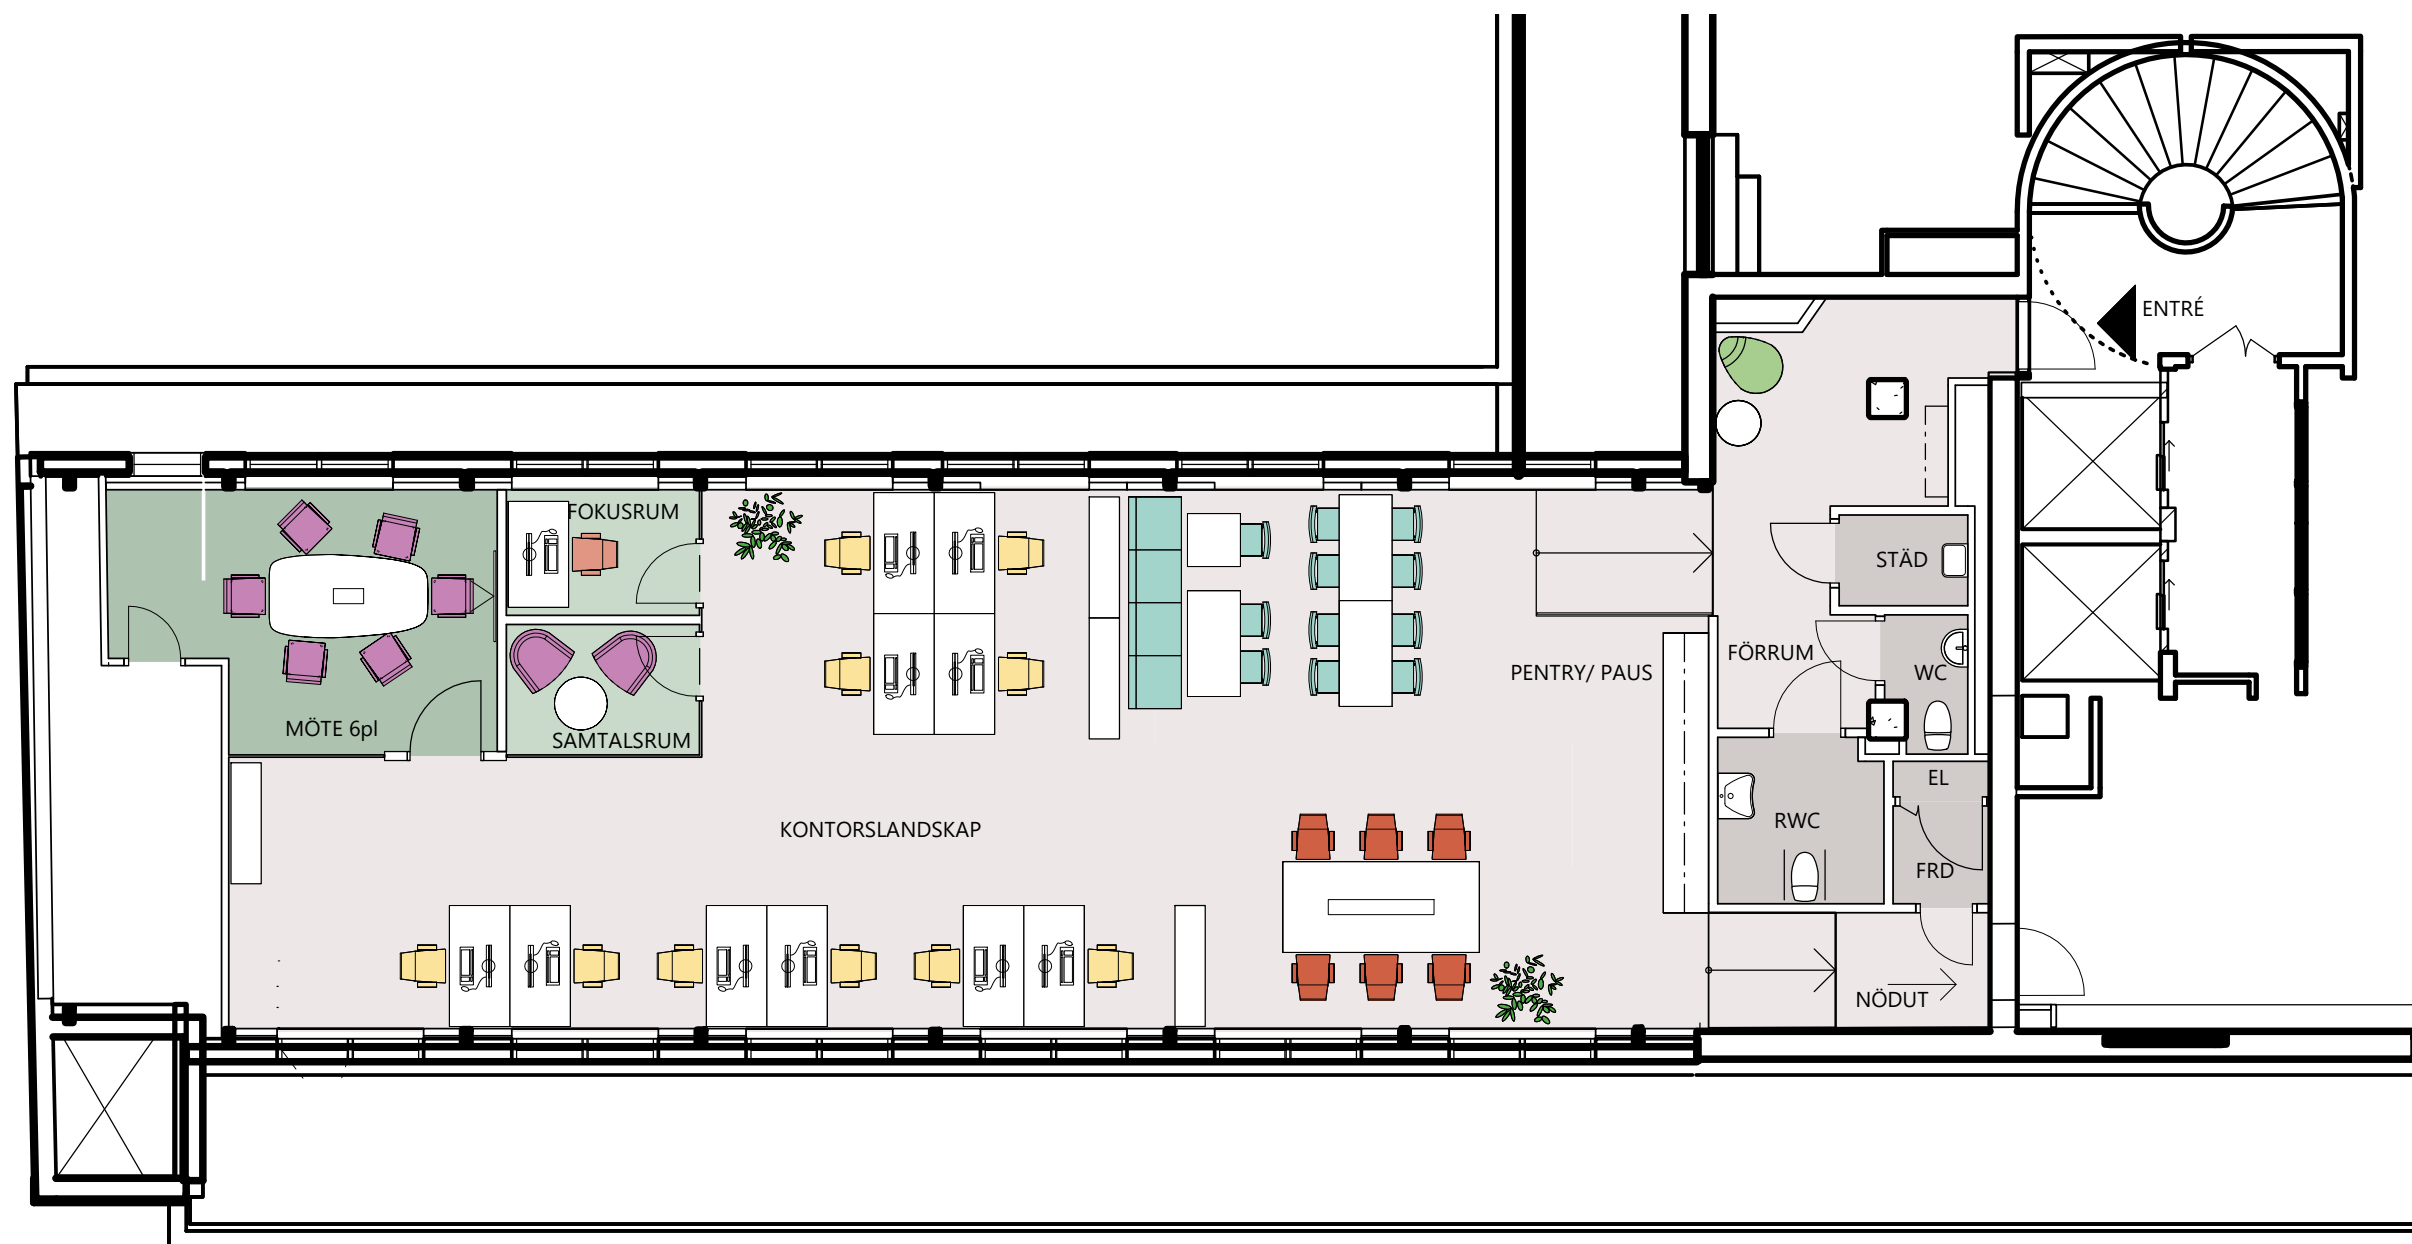


1. ARBETSPLATSER		
TOUCH DOWN/HOT DESK	6	
FOKUSPLATS	1	
ÖPPET LANDSKAP	10	
	17	
2. MÖTESPLATSER		
MÖTESRUM	8	
	8	
3. PAUSPLATSER		
LOUNGE	1	
TORG/KÖK	15	
	16	
TOTALT ANTAL SITTPLATSER:	41	

RUMSFUNKTIONER		
EL	1	
ENTRÉ	1	
FOKUSRUM	1	
FRD	1	
FÖRRUM	1	
KONTORSLANDSKAP	1	
MÖTE 6pl	1	
PENTRY/ PAUS	1	
RWC	1	
SAMTALSRUM	1	
STÄD	1	
TERRASS	1	
WC	1	

LOKAL ca 197 kvm

HÄGERN MINDRE
DROTTNINGGATAN 27
PLAN 8, 5 tr

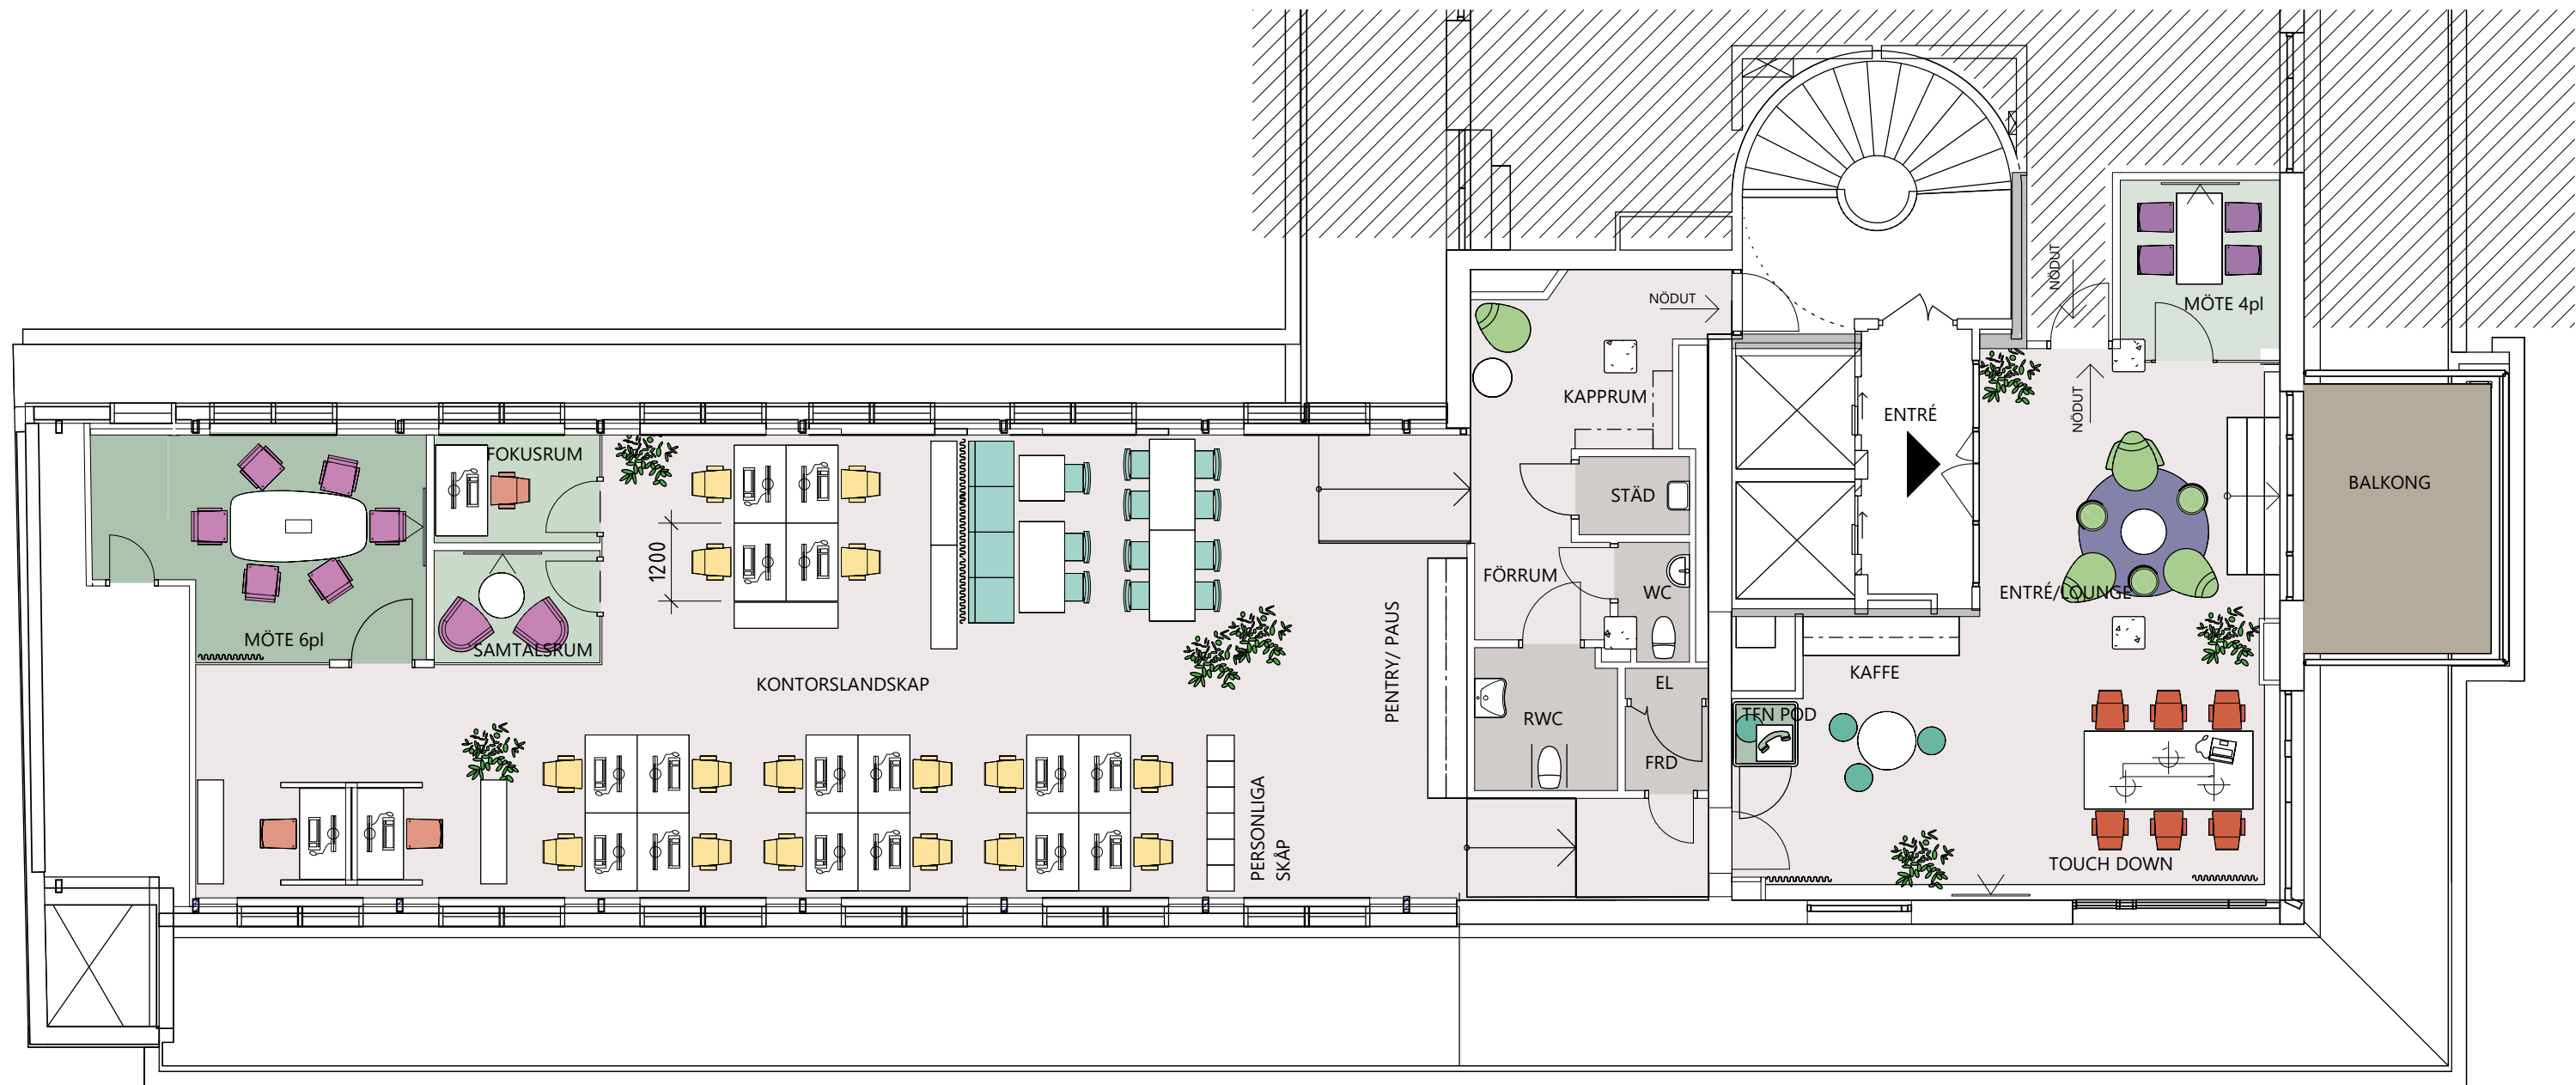

1. ARBETSPLATSER

TOUCH DOWN/HOT DESK	6
FOKUSPLATS	3
ÖPPET LANDSKAP	16

2. MÖTESPLATSER

MÖTESRUM	8
----------	---

UTBILDNING	4
------------	---

3. PAUSPLATSER

LOUNGE	7
TORG/KÖK	15
STOL/PALL	4

TOTALT ANTAL SITTPLATSER: 63

RUMSFUNKTIONER

BALKONG	1
EL	1
ENTRÉ/LOUNGE	1
FOKUSRUM	1
FRD	1
FÖRRUM	1
KÄFFE	1
KAPPRUM	1

RUMSFUNKTIONER

KONTORSLANDSKAP	1
MÖTE 4pl	1
MÖTE 6pl	1
PENTRY/ PAUS	1
RWC	1
SAMTALSRUM	1
STÅD	1
TFN POD	1
WC	1

LOKAL ca 259 kvm