


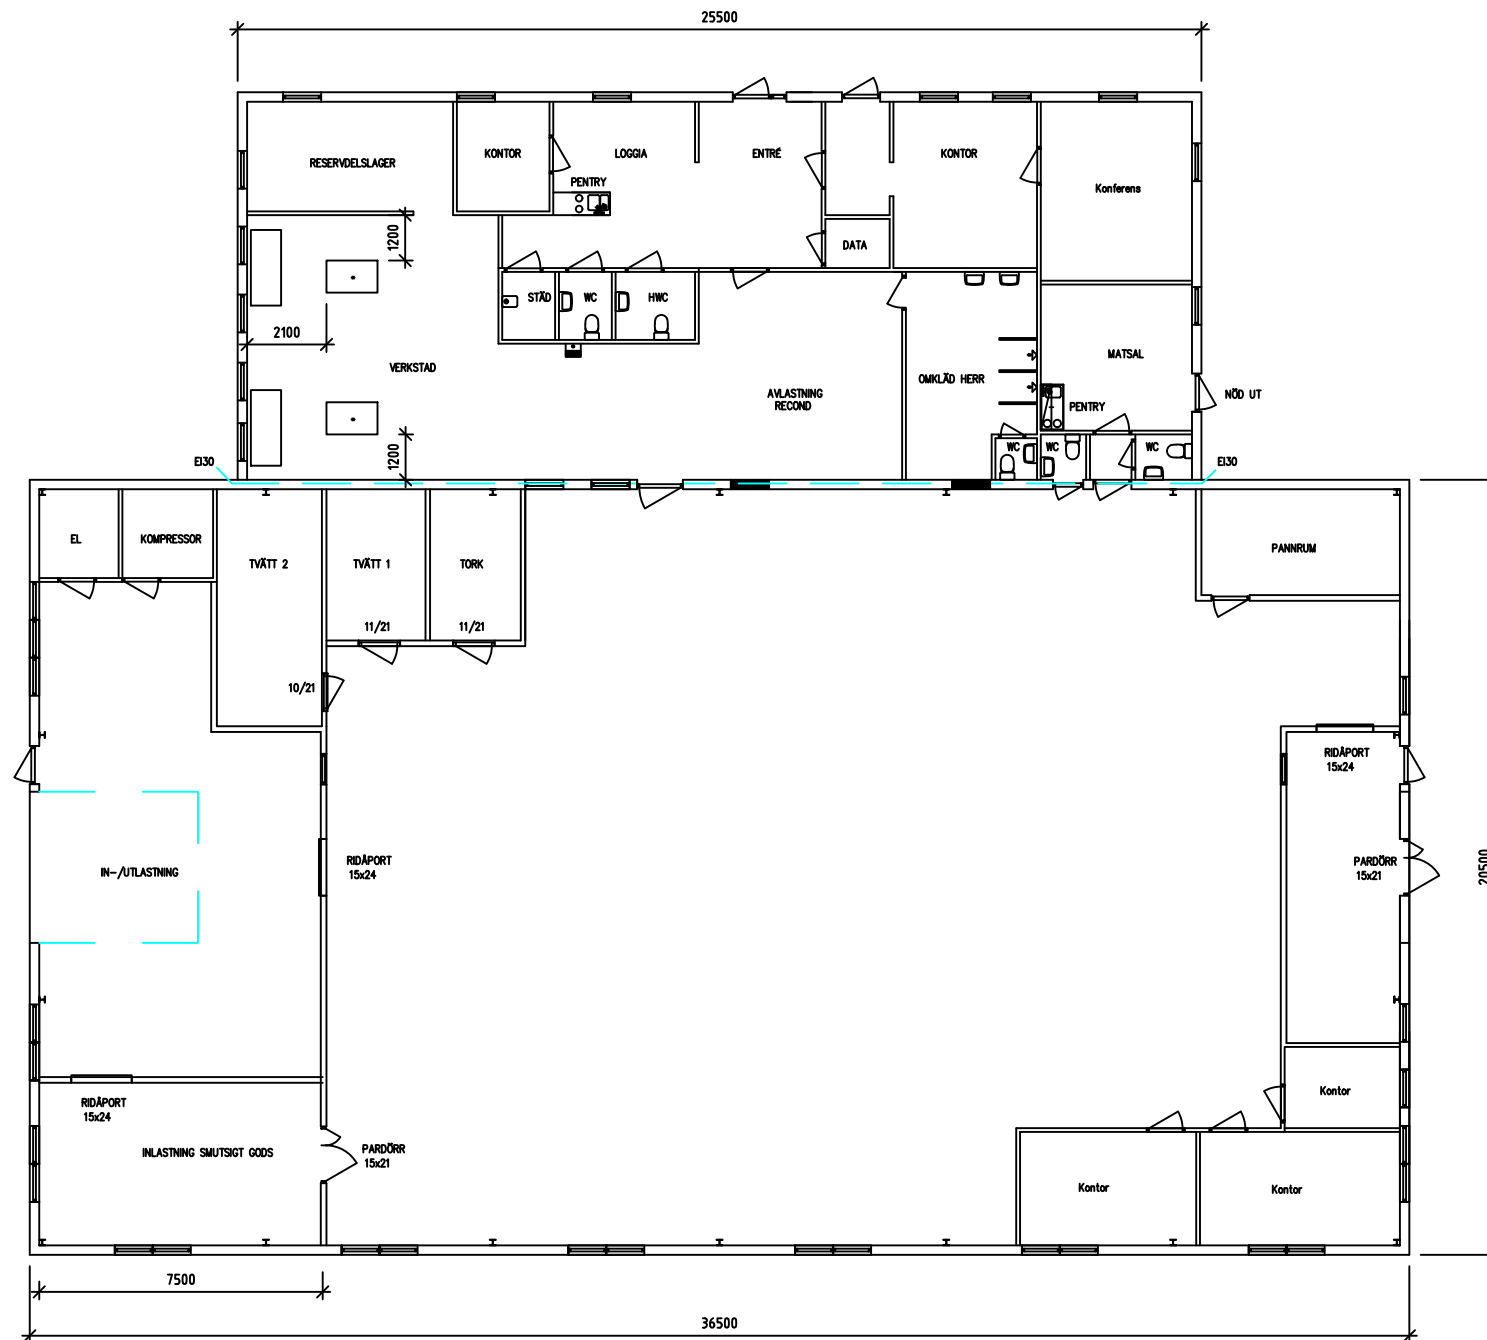

2023-06-19		
Verkstadvägen 13		
Borggård 1:471, Staffanstorps Kommun		
Typ	Signatur	Skala
Planritning	John Englesson	A3 = 1:200