


KUNGSGATAN 6, 4TR
ca 383kvm

- TRAPPHUS
- VÄGGAR
- EXTERN YTA
- MÖTE EXTERN YTA
- INTERN ÖPPEN YTA
- INTERN CELLKONTOR
- MÖTE INTERN YTA
- PENTRY/LOUNGE YTA
- WC
- FÖRRÅD/TEKNIK/ÖVRIGT

ENTRÉPIL

- 1400X800
- 1200X800

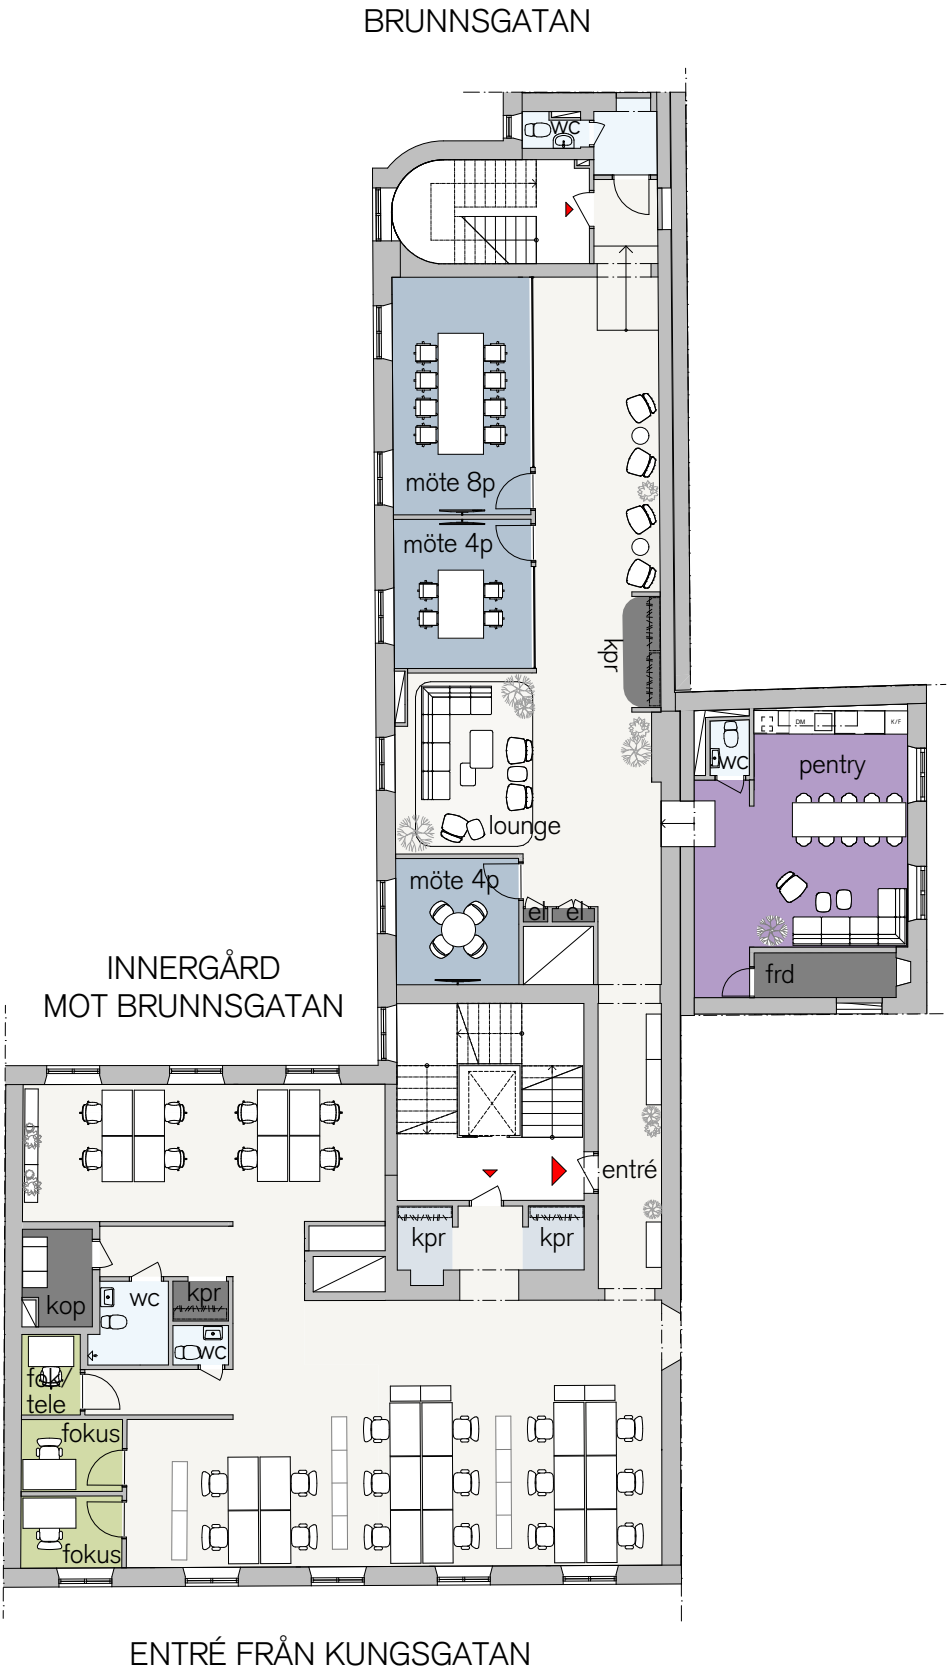

KV. Kåkenhusen 39
24 Arbetsplatser
Skala 1:200 (A3)
2025-11-14



HUFVUDSTADEN