


14 p-platser

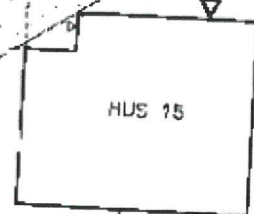


HUS 15

körväg 4,5m

90°-sväng för
12 m-bil

Vändring med
24 m-bil

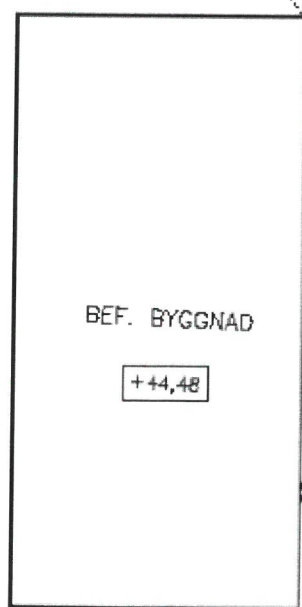


BEF. BYGGNAD

+44,48

FASTIGHETSGRÄNS

körväg 6m

tomt 10m

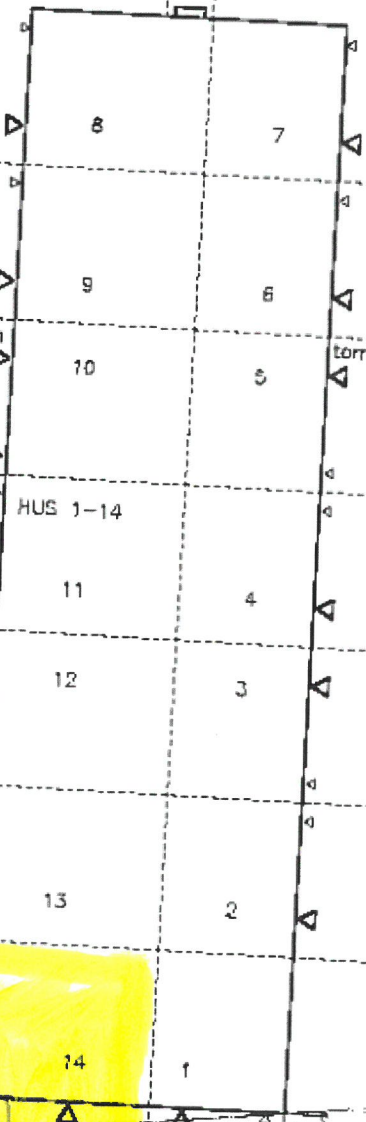

HUS 1-14

tomt 8m


FASTIGHETSGRÄNS

810385

KALVSÖ 5:10
Härnäs kommun
NYBYGGNAD
AV INDUSTRIHUS

Rättning A0
SITUATIONSPLAN
Skala 1:400 (A3)
Datum: 12 augusti 2012

ROLF PÖLSBERG
ARKITEKTCENTRUM

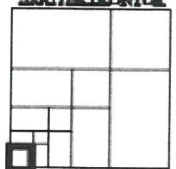

Arkitektens adress 100
151 05 TYRÖ

TEL/FAX 08 40 81 10
E-MAIL 875-40 71 00
H-PCN ark@polsberg.se

grind

+44,41

grind

Silovägen

