



Plan/Fasadritning lokalerna Argonvägen 2



1 Plan 1
1: 100

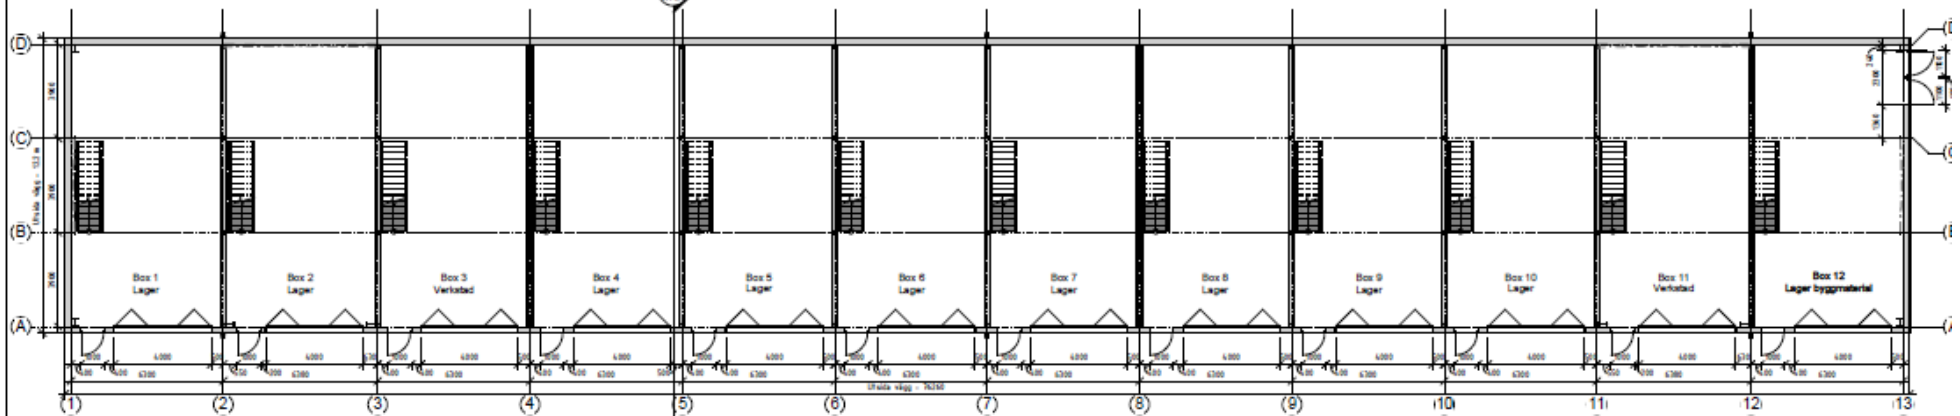

3 Plan 2
1: 100

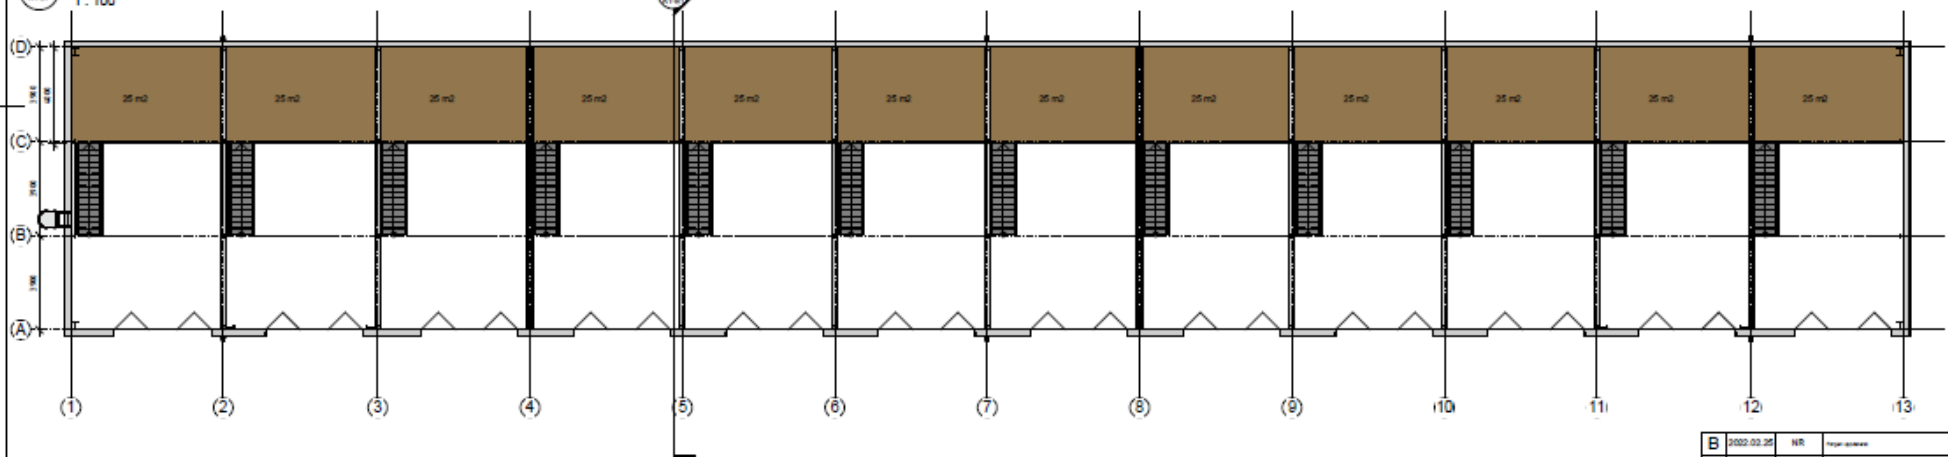

2 A-A
1: 100

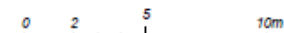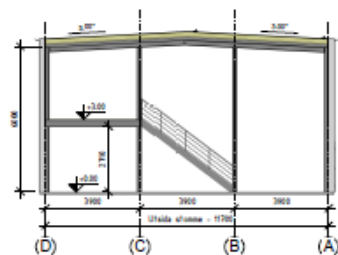

Skala 1:100 på A1 Papper
Skala 1:200 på A3 Papper

Konstruktionsdelar som ej är måttsetta
är endast schematiskt inritade.

B	2022-02-25	NR	Reviderad
A	2022-02-17	NR	Ändringar i plan och sektioner
Rev.	Datum	Stign	Ändringen avser
BORGA Forspättegatan 11 S-237 37 Gäddede, Gäddede Tel: +46 (0) 511 34 77 11 www.borga.se			
BYGGLOVSHANDLING			
Projekt: MACH entreprenad AB			
Projektnummer:			
Projektskiss:	Skiss av:	Skissad av:	Skissad av:
	NR	-	27
Plan och sektion			
Projektskiss:	Datum:	Projektskiss:	
5-2025a	2022-01-18	51	