


Planritning Nyckelvägen 1 – Skogås – Länna

Bottenvåning

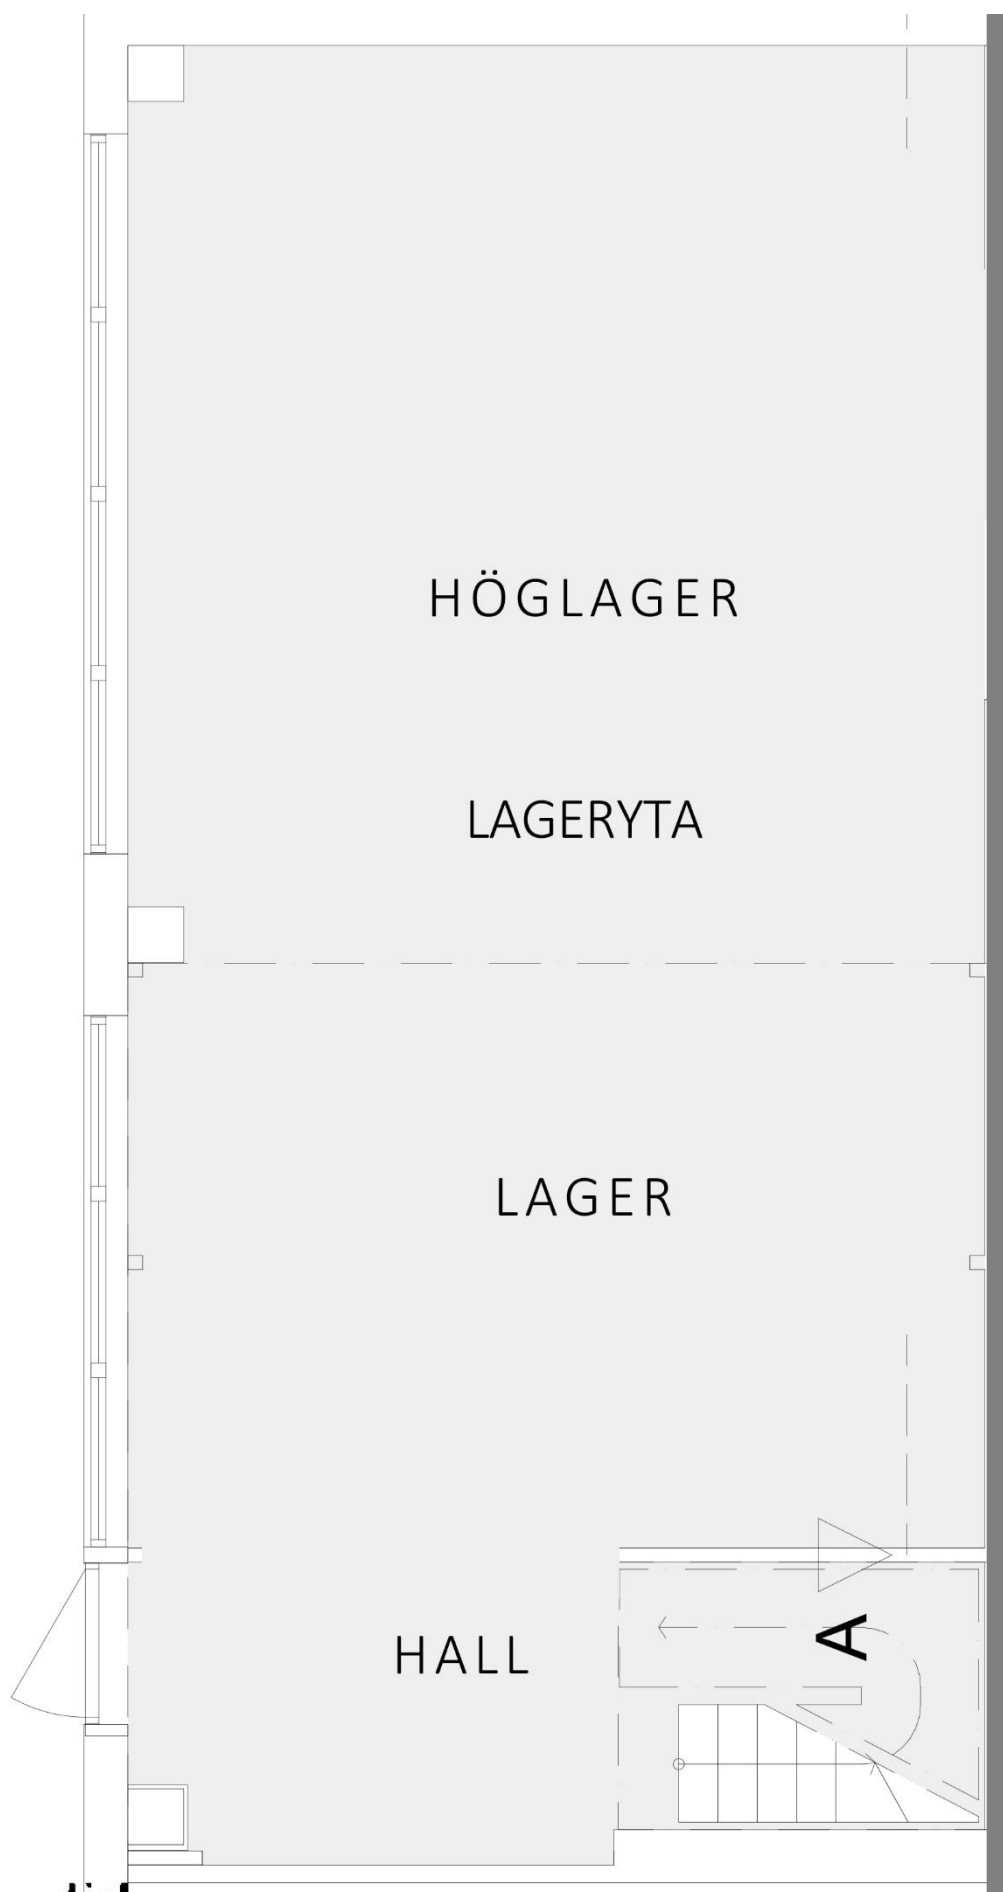

Planritning Nyckelvägen 1 – Skogås – Länna

Övervåning

