


Planritning butikslokal — Area markerat med grönt

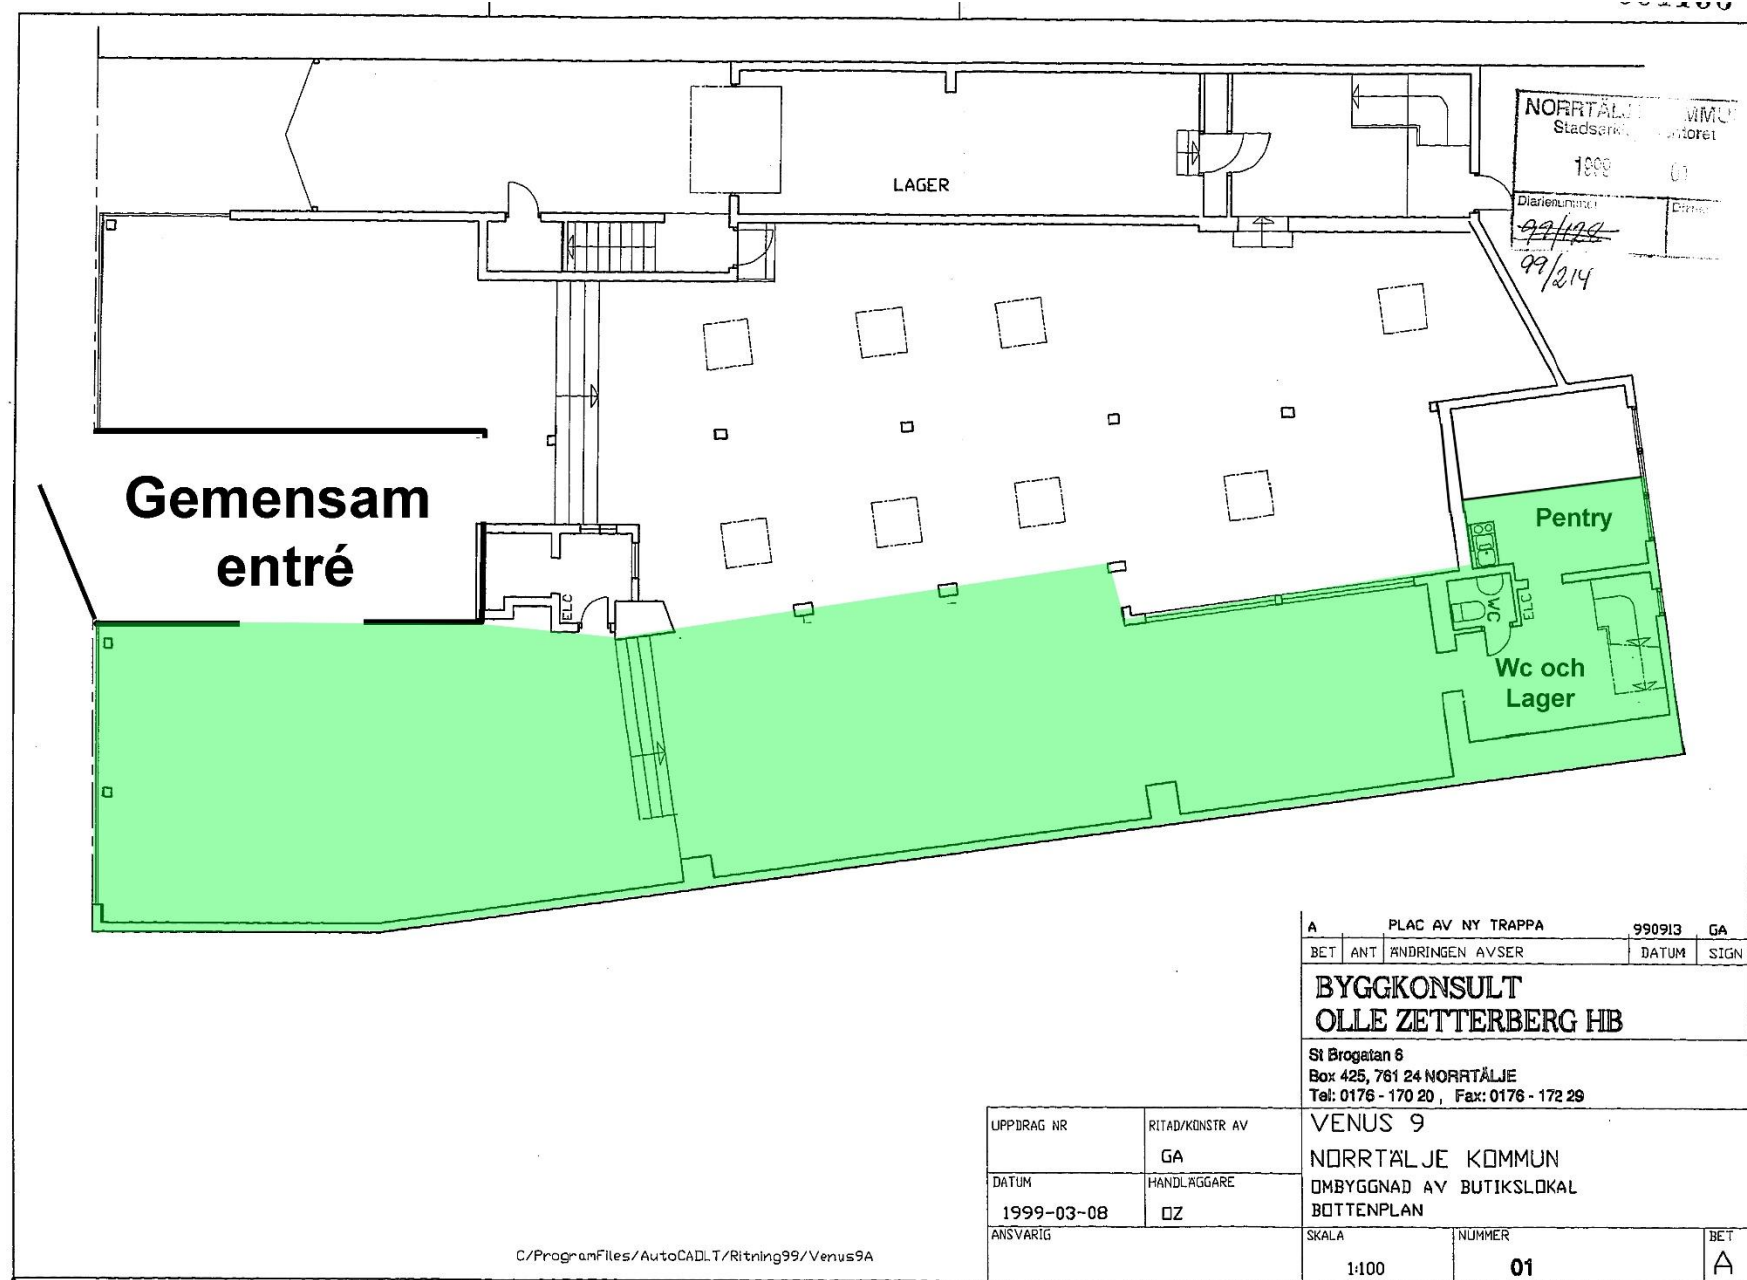

Viss avvikelse i planritning mot verklighet