


plan 3 våning 2 tr

pausrum
loung/info
internmötesplats

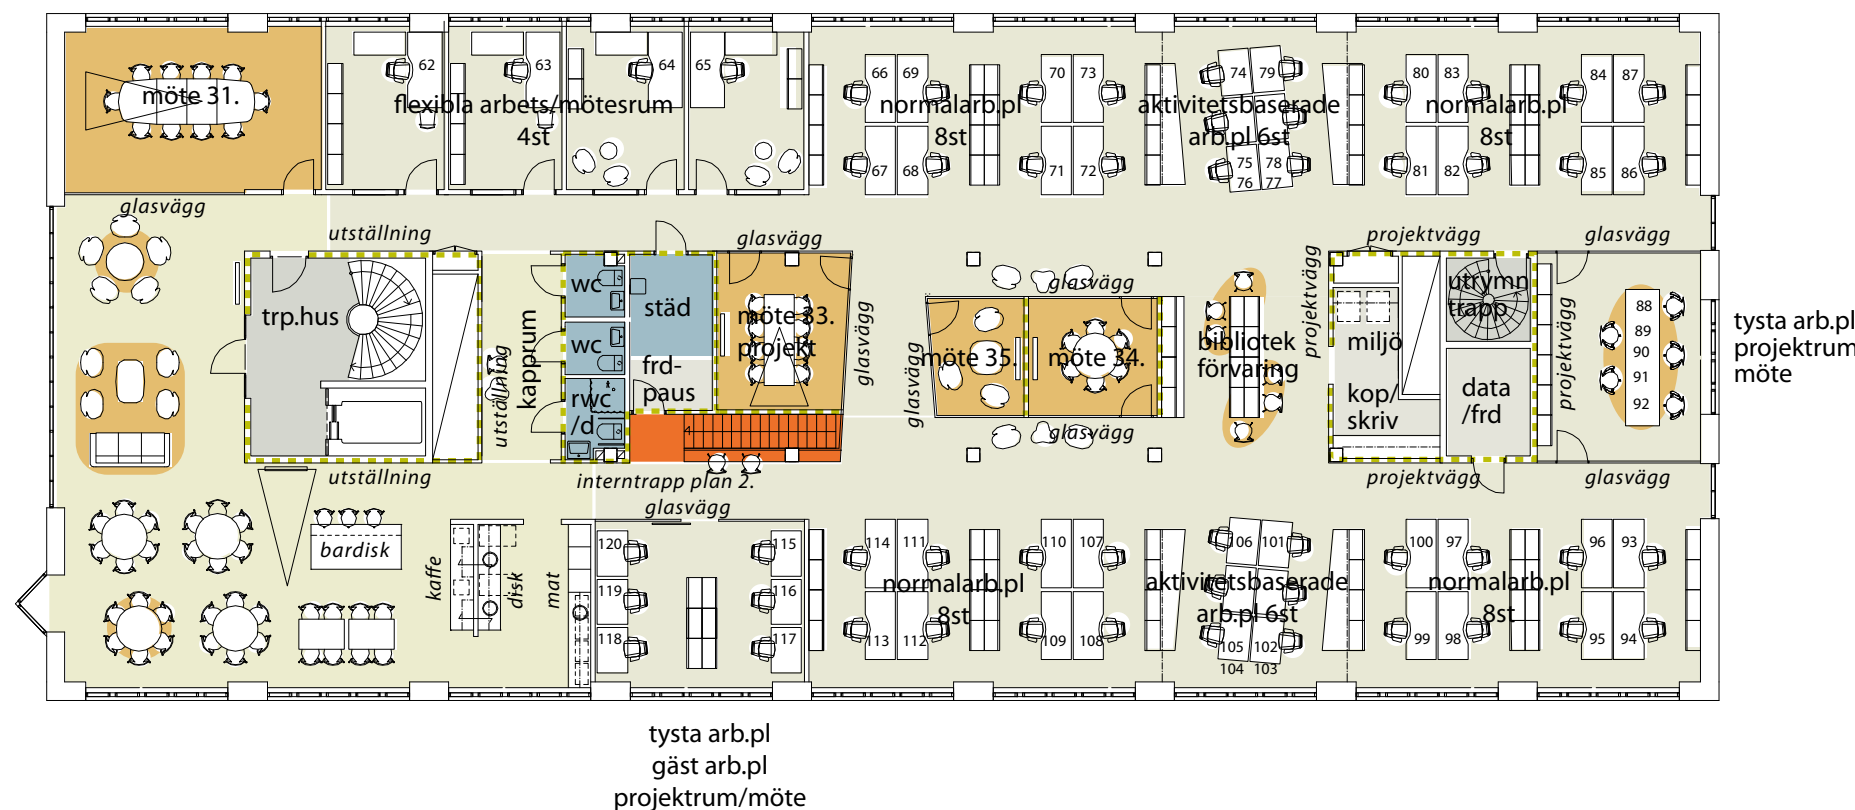

plan 3 våning 2tr

flexibel arbetsvåning med central pausrum
för kaffe, mat och internmöten

totalt 59 arbetsstationer

fördelade på:

4st flexibla kontorsrum

8st x 4- normalplatser (800x1800 bord)

2st x 6-aktivitetsbaserade platser (800x1200 bord)

med förvaring bibliotek (clean desk)

2st rum med tysta arbetsplatser

övrigt:


mötesrum i olika storlekar

bibliotek/spontana mötesplatser

wc/städ, miljöstation samt kop/skriv/förråd

plan 2 våning 1 tr

huvudentré
loung/möte
utställning

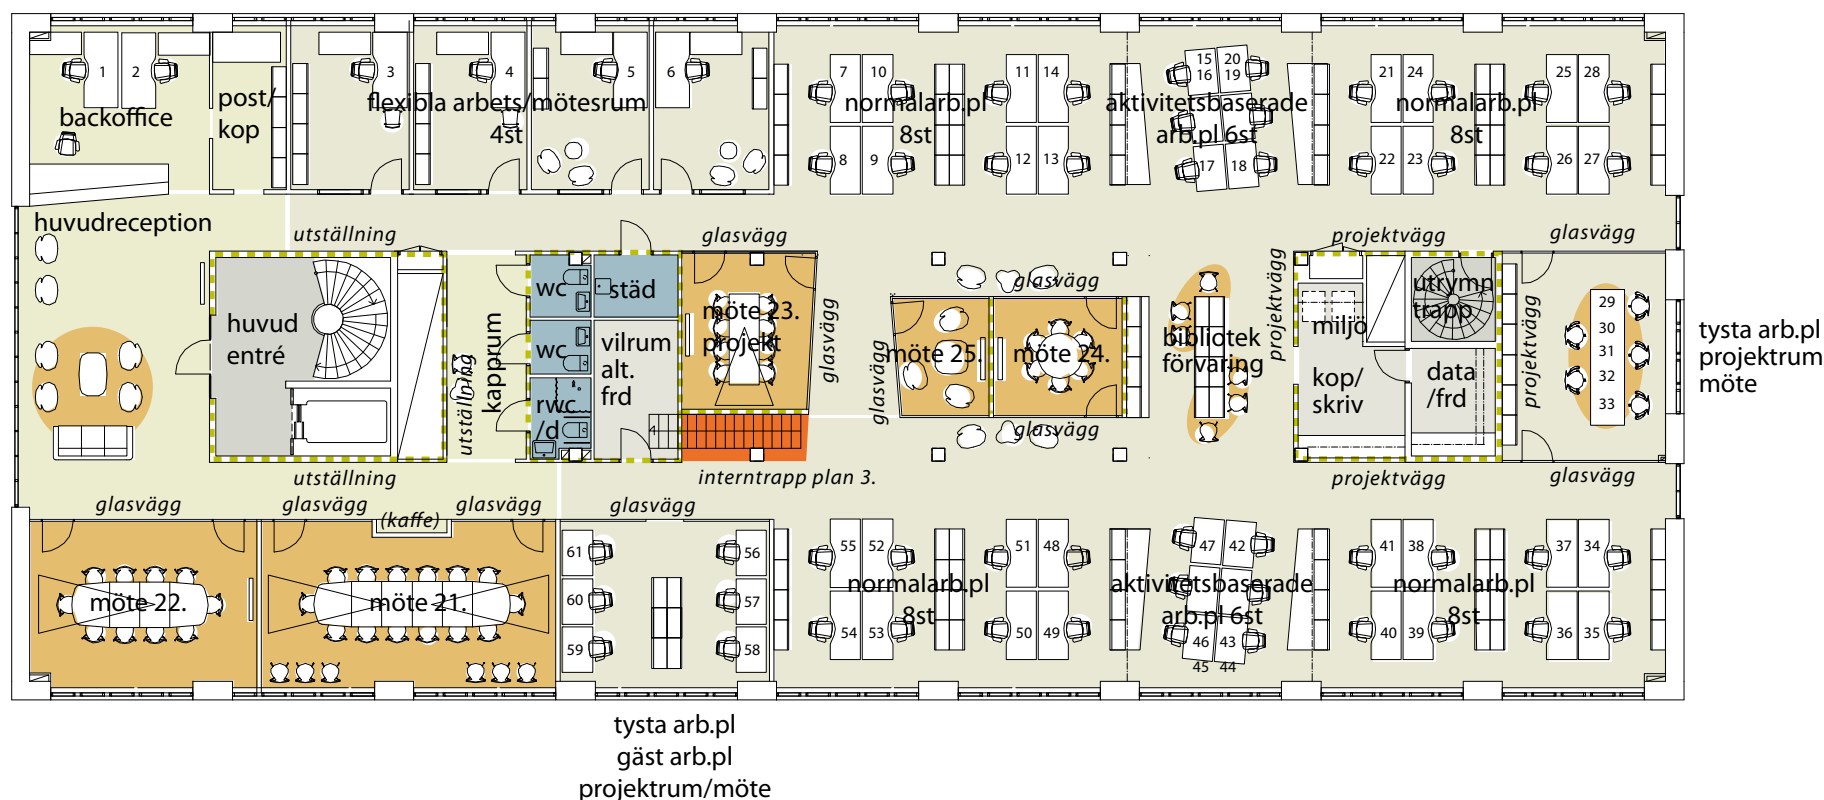

plan 2 huvudentré våning 1tr

flexibel arbetsvåning med huvudreception,
huvudentré besökare, varuleveranser etc
loung och utställning samt större mötesrum

totalt 61 arbetsstationer

fördelade på:

2st rec/backoffice + post/kopiering

4st flexibla kontorsrum

8st x 4- normalplatser (800x1800 bord)

2st x 6-aktivitetsbaserade platser (800x1200 bord)

med förvaring bibliotek (clean desk)

2st rum med tysta arbetsplatser

övrigt:

mötesrum i olika storlekar

bibliotek/spontana mötesplatser

wc/städ, miljöstation samt kop/skriv/förråd

SÖDERTULL
lokalutredning
2015-05-18 skala 1:200/A3

VESPR
VESPR AB +46(0)72 503 6570
anders.eriksson@vespr.se