KUNGSÄNGSGATAN 12
KV. DRAKEN, UPPSALA

2024-09-16

VY FRÅN GÅGATAN

UTSIKT FRÅN PLAN 6

INTERIÖR PLAN 6

UPPSALA AKADEMIFÖRVALTNING

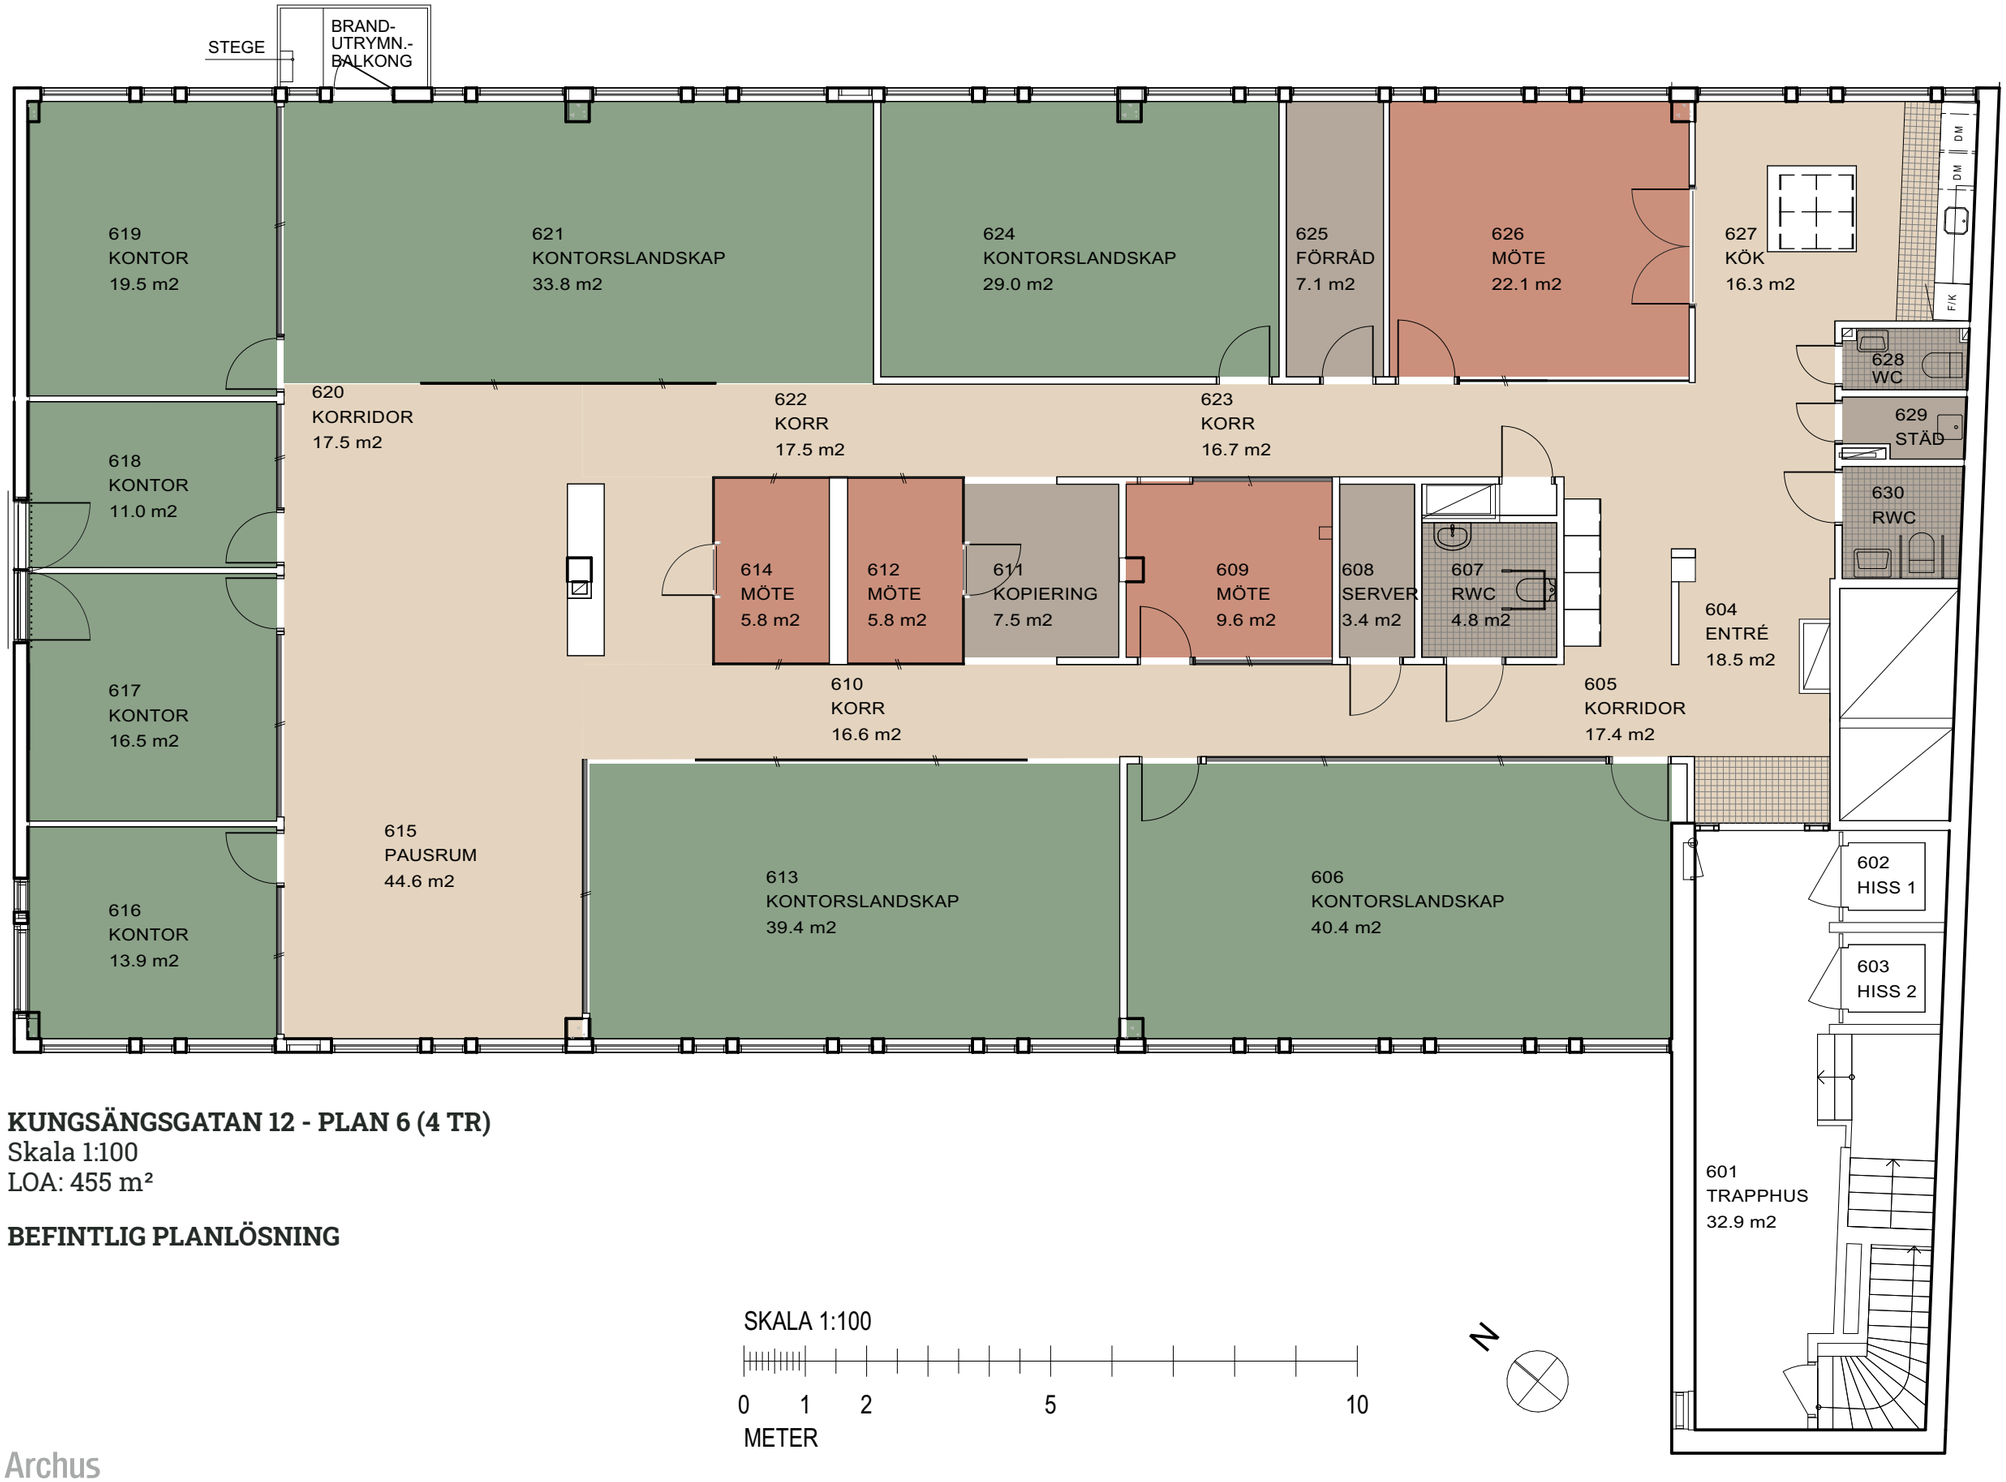

KUNGSÄNGSGATAN 12 - PLAN 6 (4 TR)
Skala 1:100
LOA: 455 m²

BEFINTLIG PLANLÖSNING

TECKENFÖRKLARING

- VÄGG
- GLASAD VÄGG
- DÖRR
- KONTORSYTA
- MÖTE / GRUPPRUM
- GEMENSAMMA YTOR
- ÖVRIG YTA

UPPSALA AKADEMIFÖRVALTNING

TECKENFÖRKLARING

VÄGG

GLASAD VÄGG

DÖRR

KONTORSYTA

MÖTE / GRUPPRUM

GEMENSAMMA YTOR

ÖVRIG YTA

KUNGSÄNGSGATAN 12 - PLAN 6 (4 TR)
Skala 1:100
LOA: 455 m²

MÖBLERINGSFÖRSLAG
Möblerad för 25-40 pers / arbetsplatser.
Teknisk begränsning ca 50 pers.

Mått skrivbord 1600x800 mm.

SKALA 1:100

0 1 2 5 10

METER

N

PLAN 6 - ÖVERSIKTLIG VY

PLAN 6 - VY MÖBLERINGSFÖRSLAG ARBETSPLATSER

PLAN 6 - VY MÖBLERINGSFÖRSLAG PAUSUTRYMME