

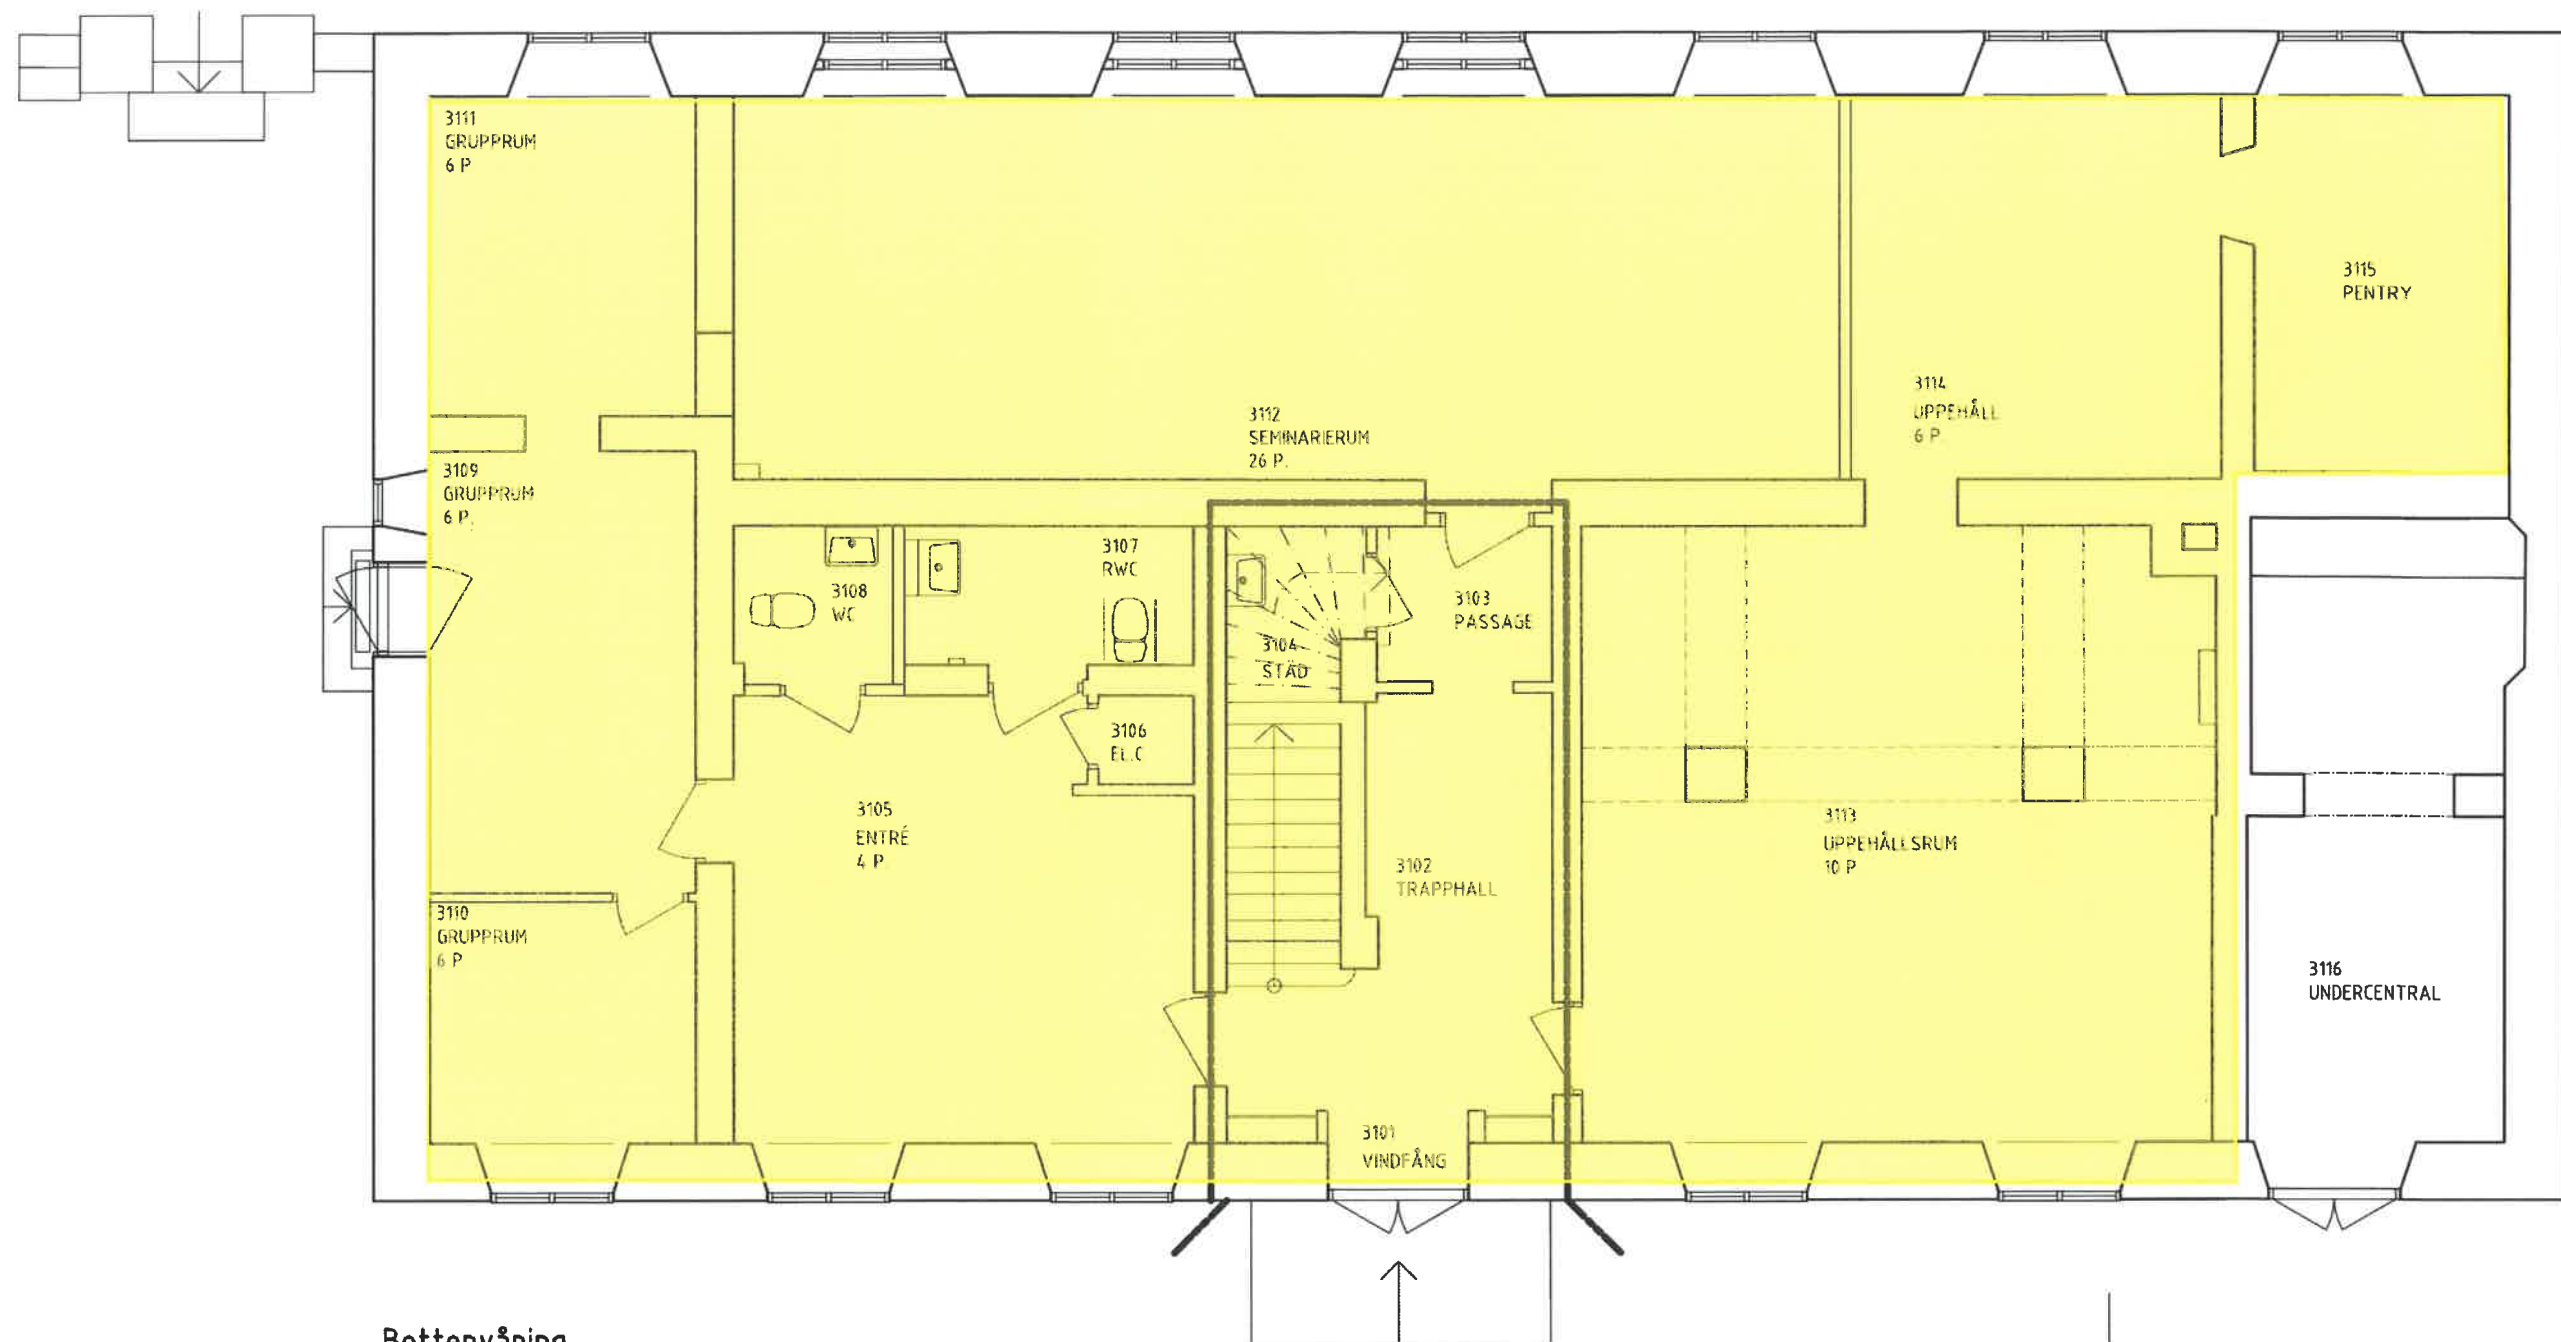


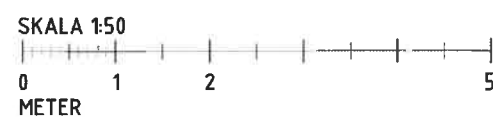


Bottenvåning



A

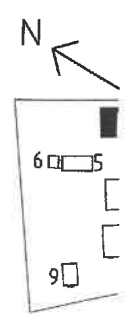


UPPRITAT FRÅN SCANNAT UNDERLAG FRÅN BYGGNADSTYRELSEN.
RITNR: C 58:3/2-44. DATUM: 1986-11-18

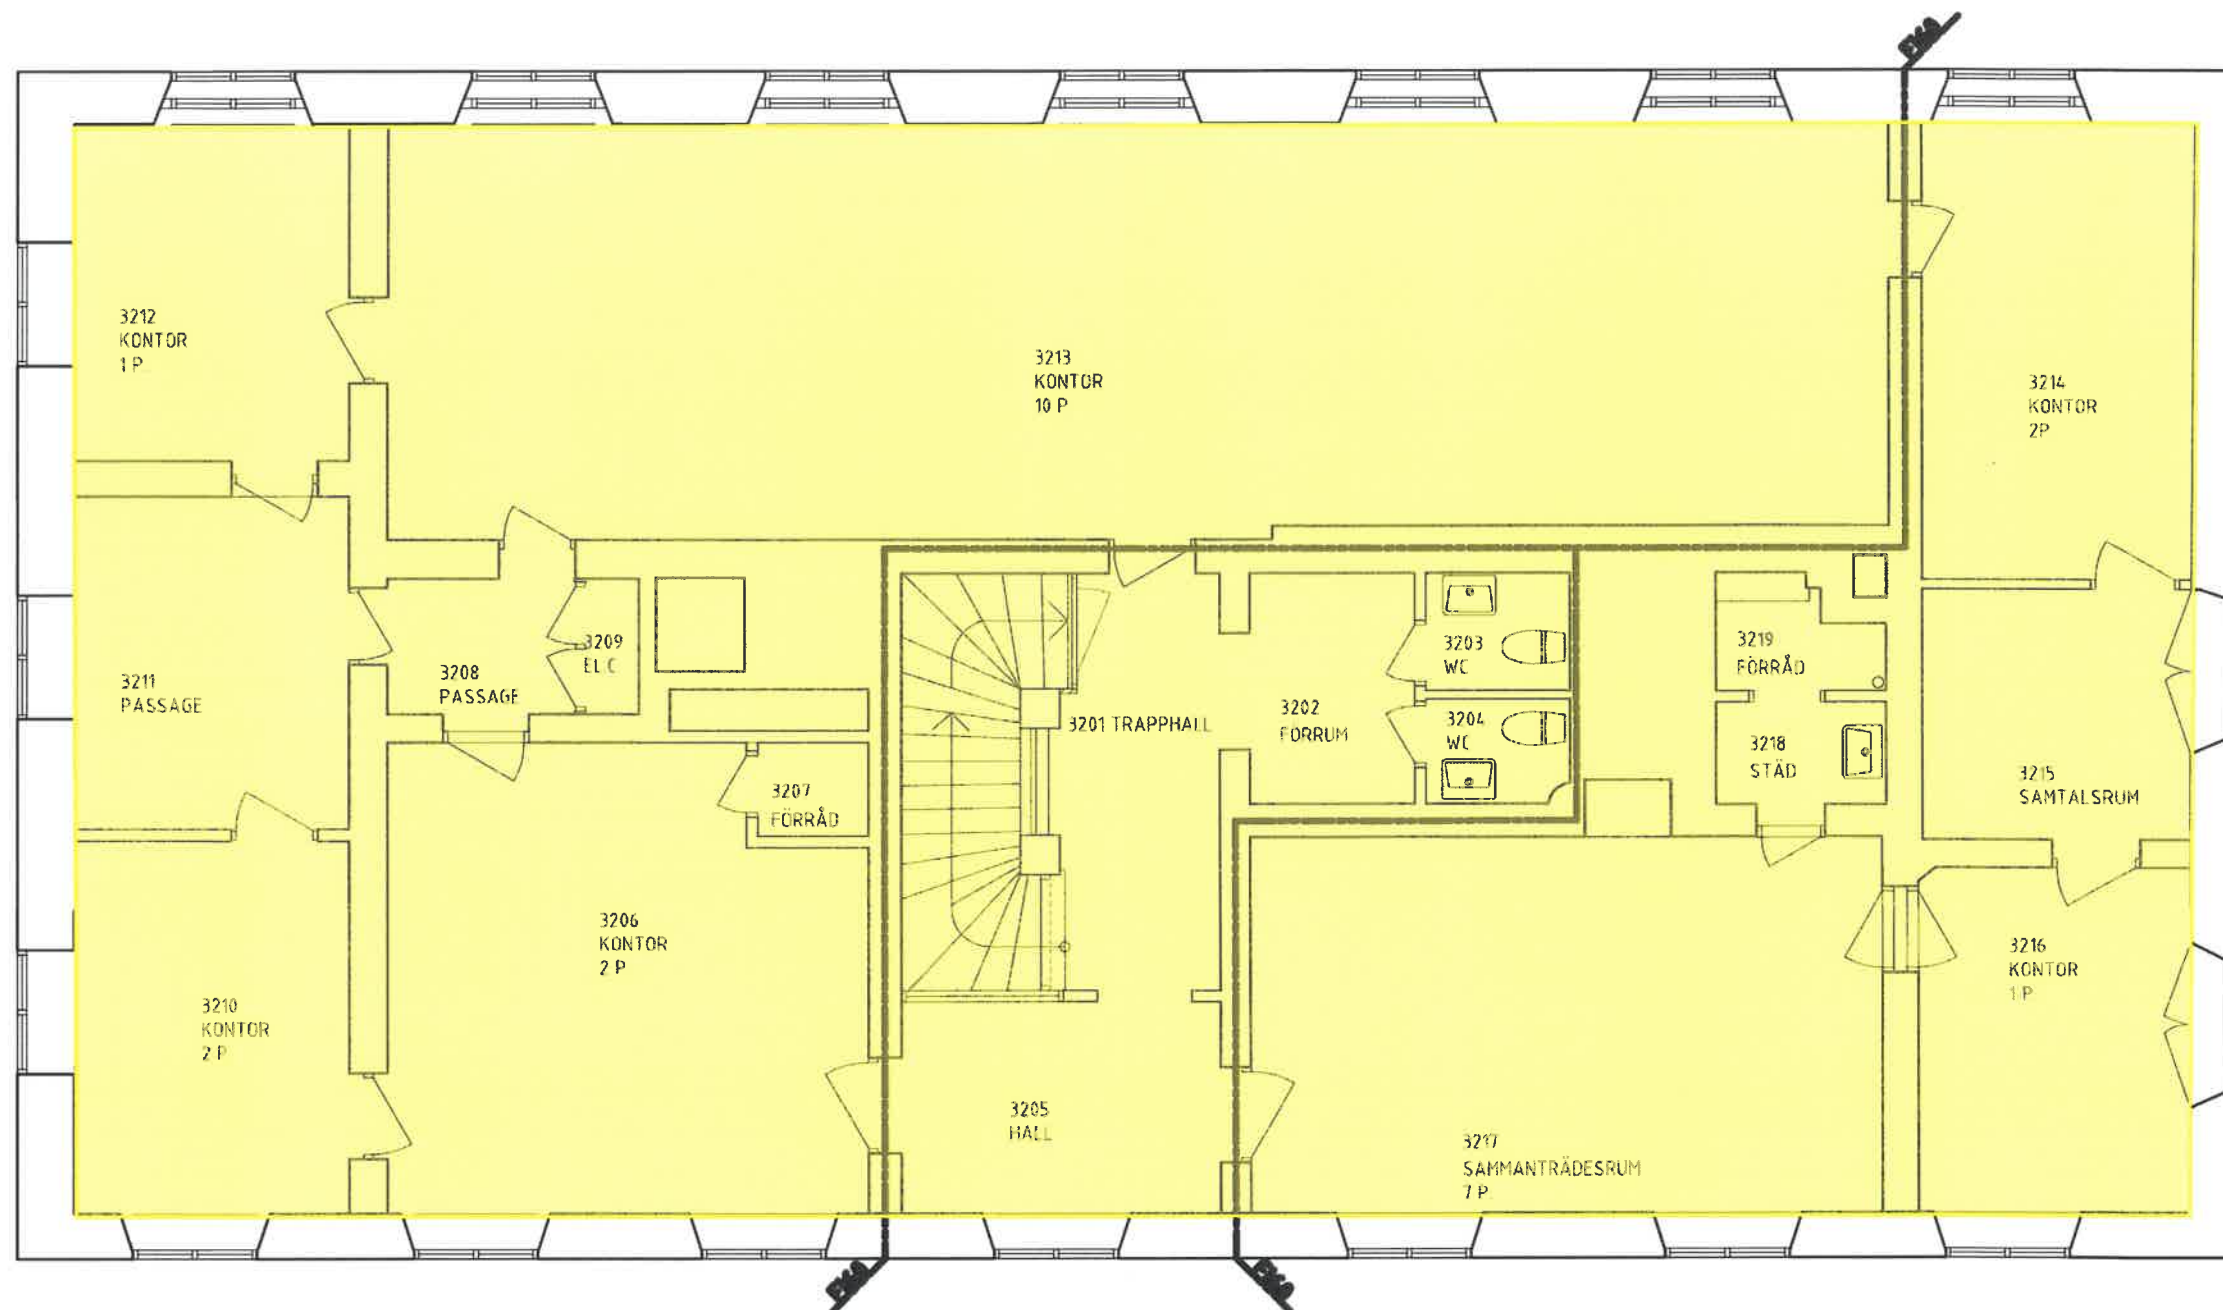

Våning 1TR

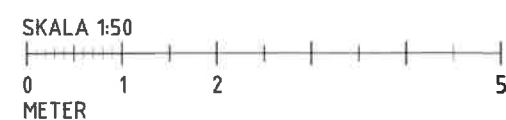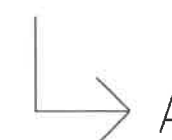

UPPRITAT FRÅN SCANNAT UNDERLAG FRÅN BYGGNADSTYRE
RITNR: C 58:3/2-44. DATUM: 1986-11-18

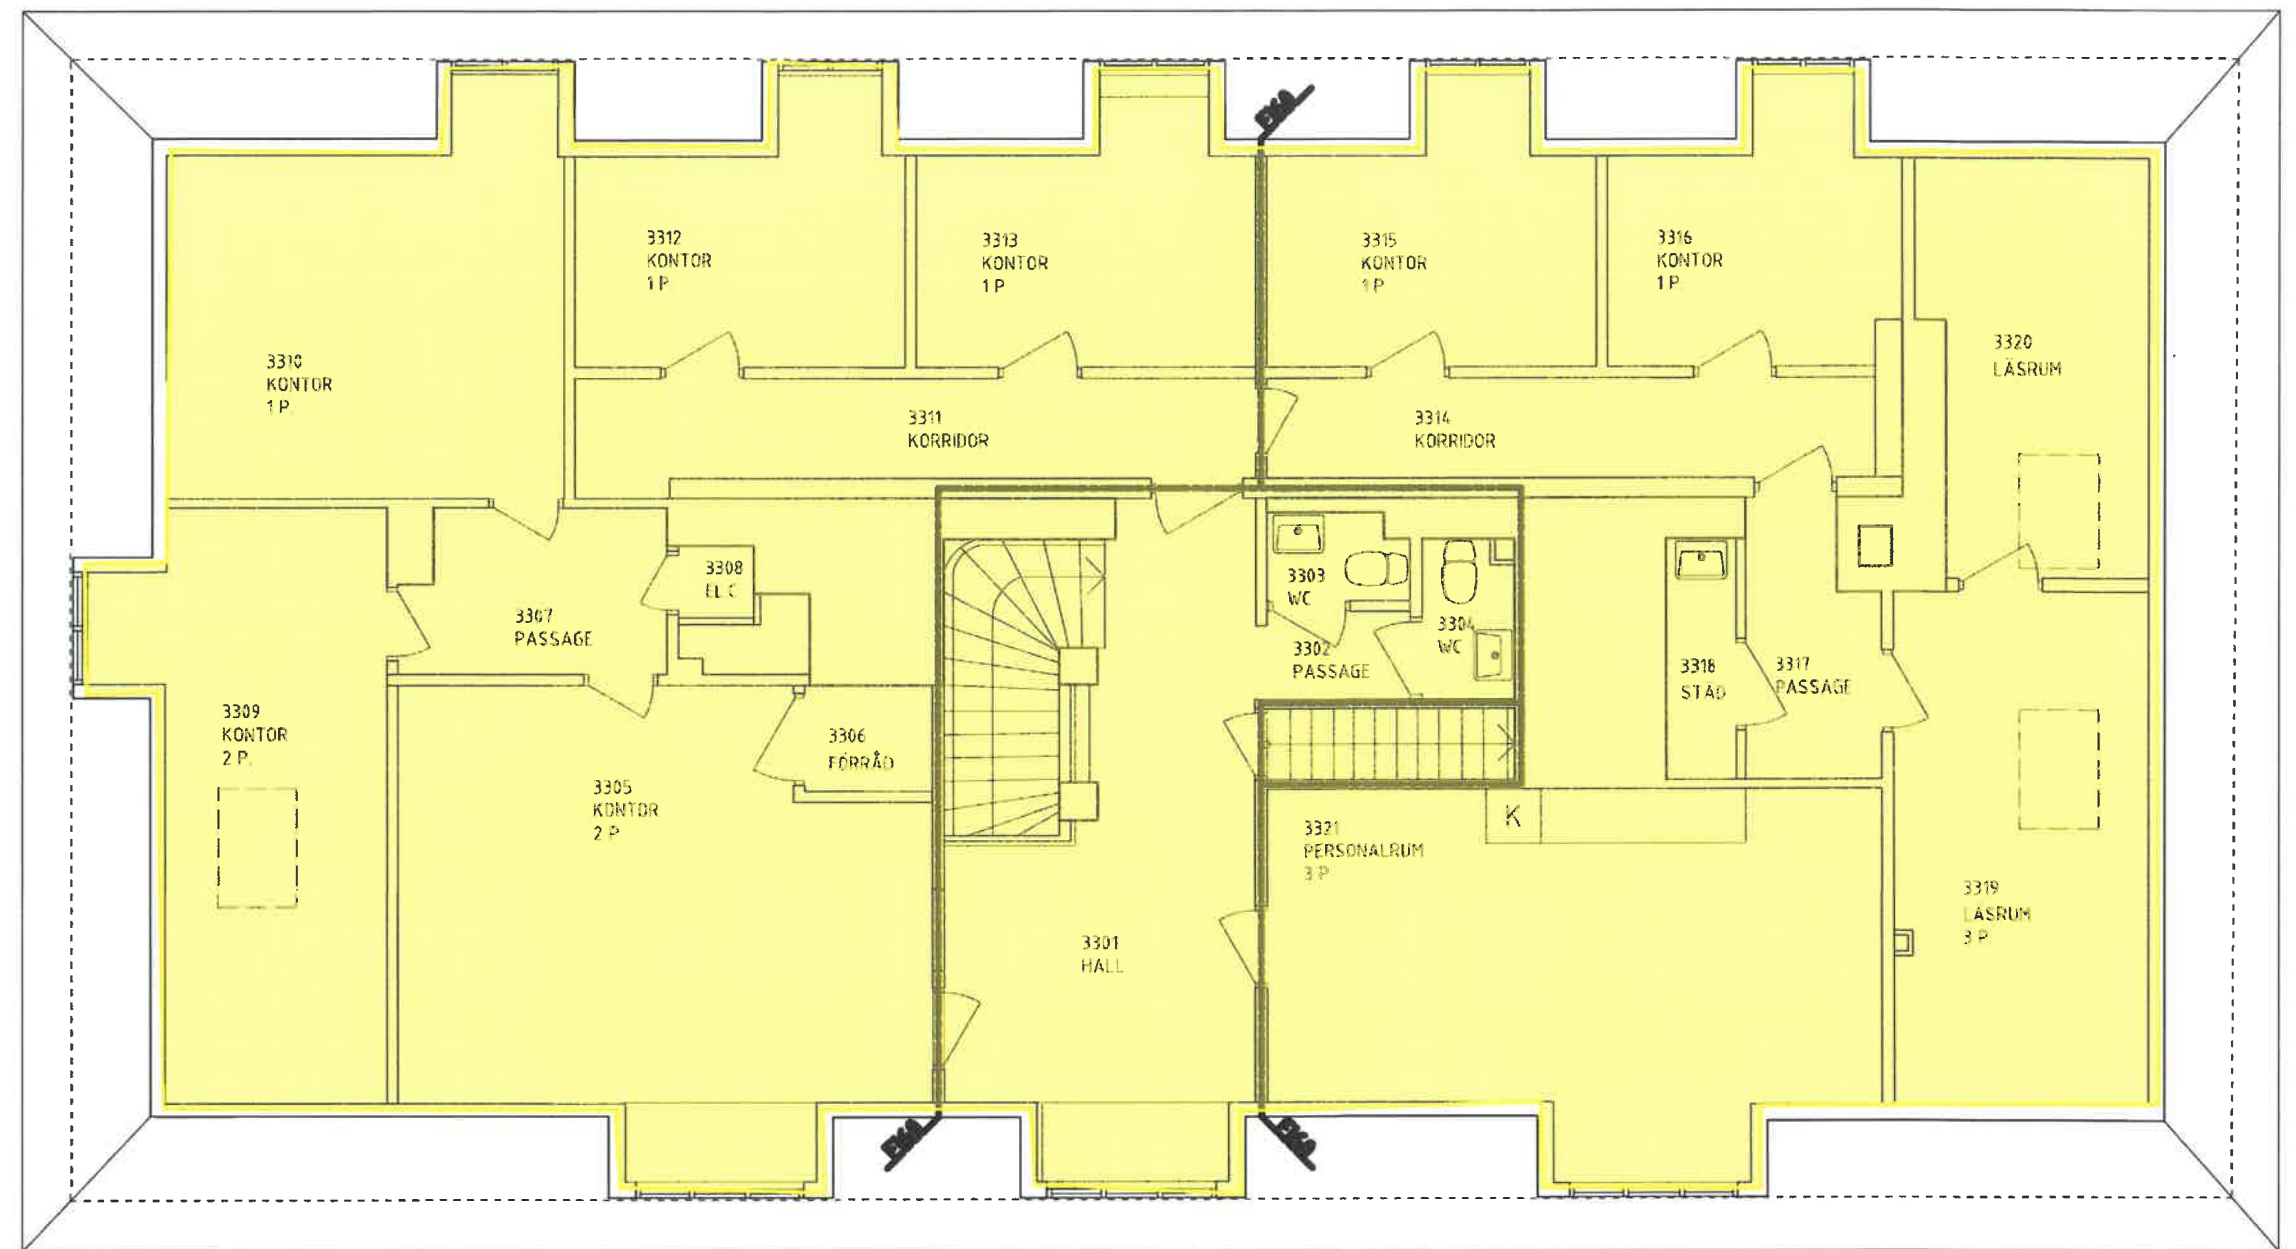

Våning 2TR

SKALA 1:50
0 1 2 5
METER

Drottninggatan 4
Box 121
751 04 Uppsala
Tel: 018-471 75 00, www.uaf.se

Fastighet: Fjädlingen 30:3 - 3124
Utskriftsskala 1:83

Byggnad: 03
Utskriftsformat: A3

Plan: 03
Utskriftsdatum: 2019-04-25

Ritningsnr: A-40-11-03031

FM Access ID: 003888247499

UPPRITAT FRÅN SCANNAT UNDERLAG FRÅN BYGGNADSTYRELSEN.
RITNR: C 58:3/2-44. DATUM: 1986-11-18