


LOKALFAKTABLAD

Inom Vallgraven 60:10



PLAN 2, 1 TR, +21.85

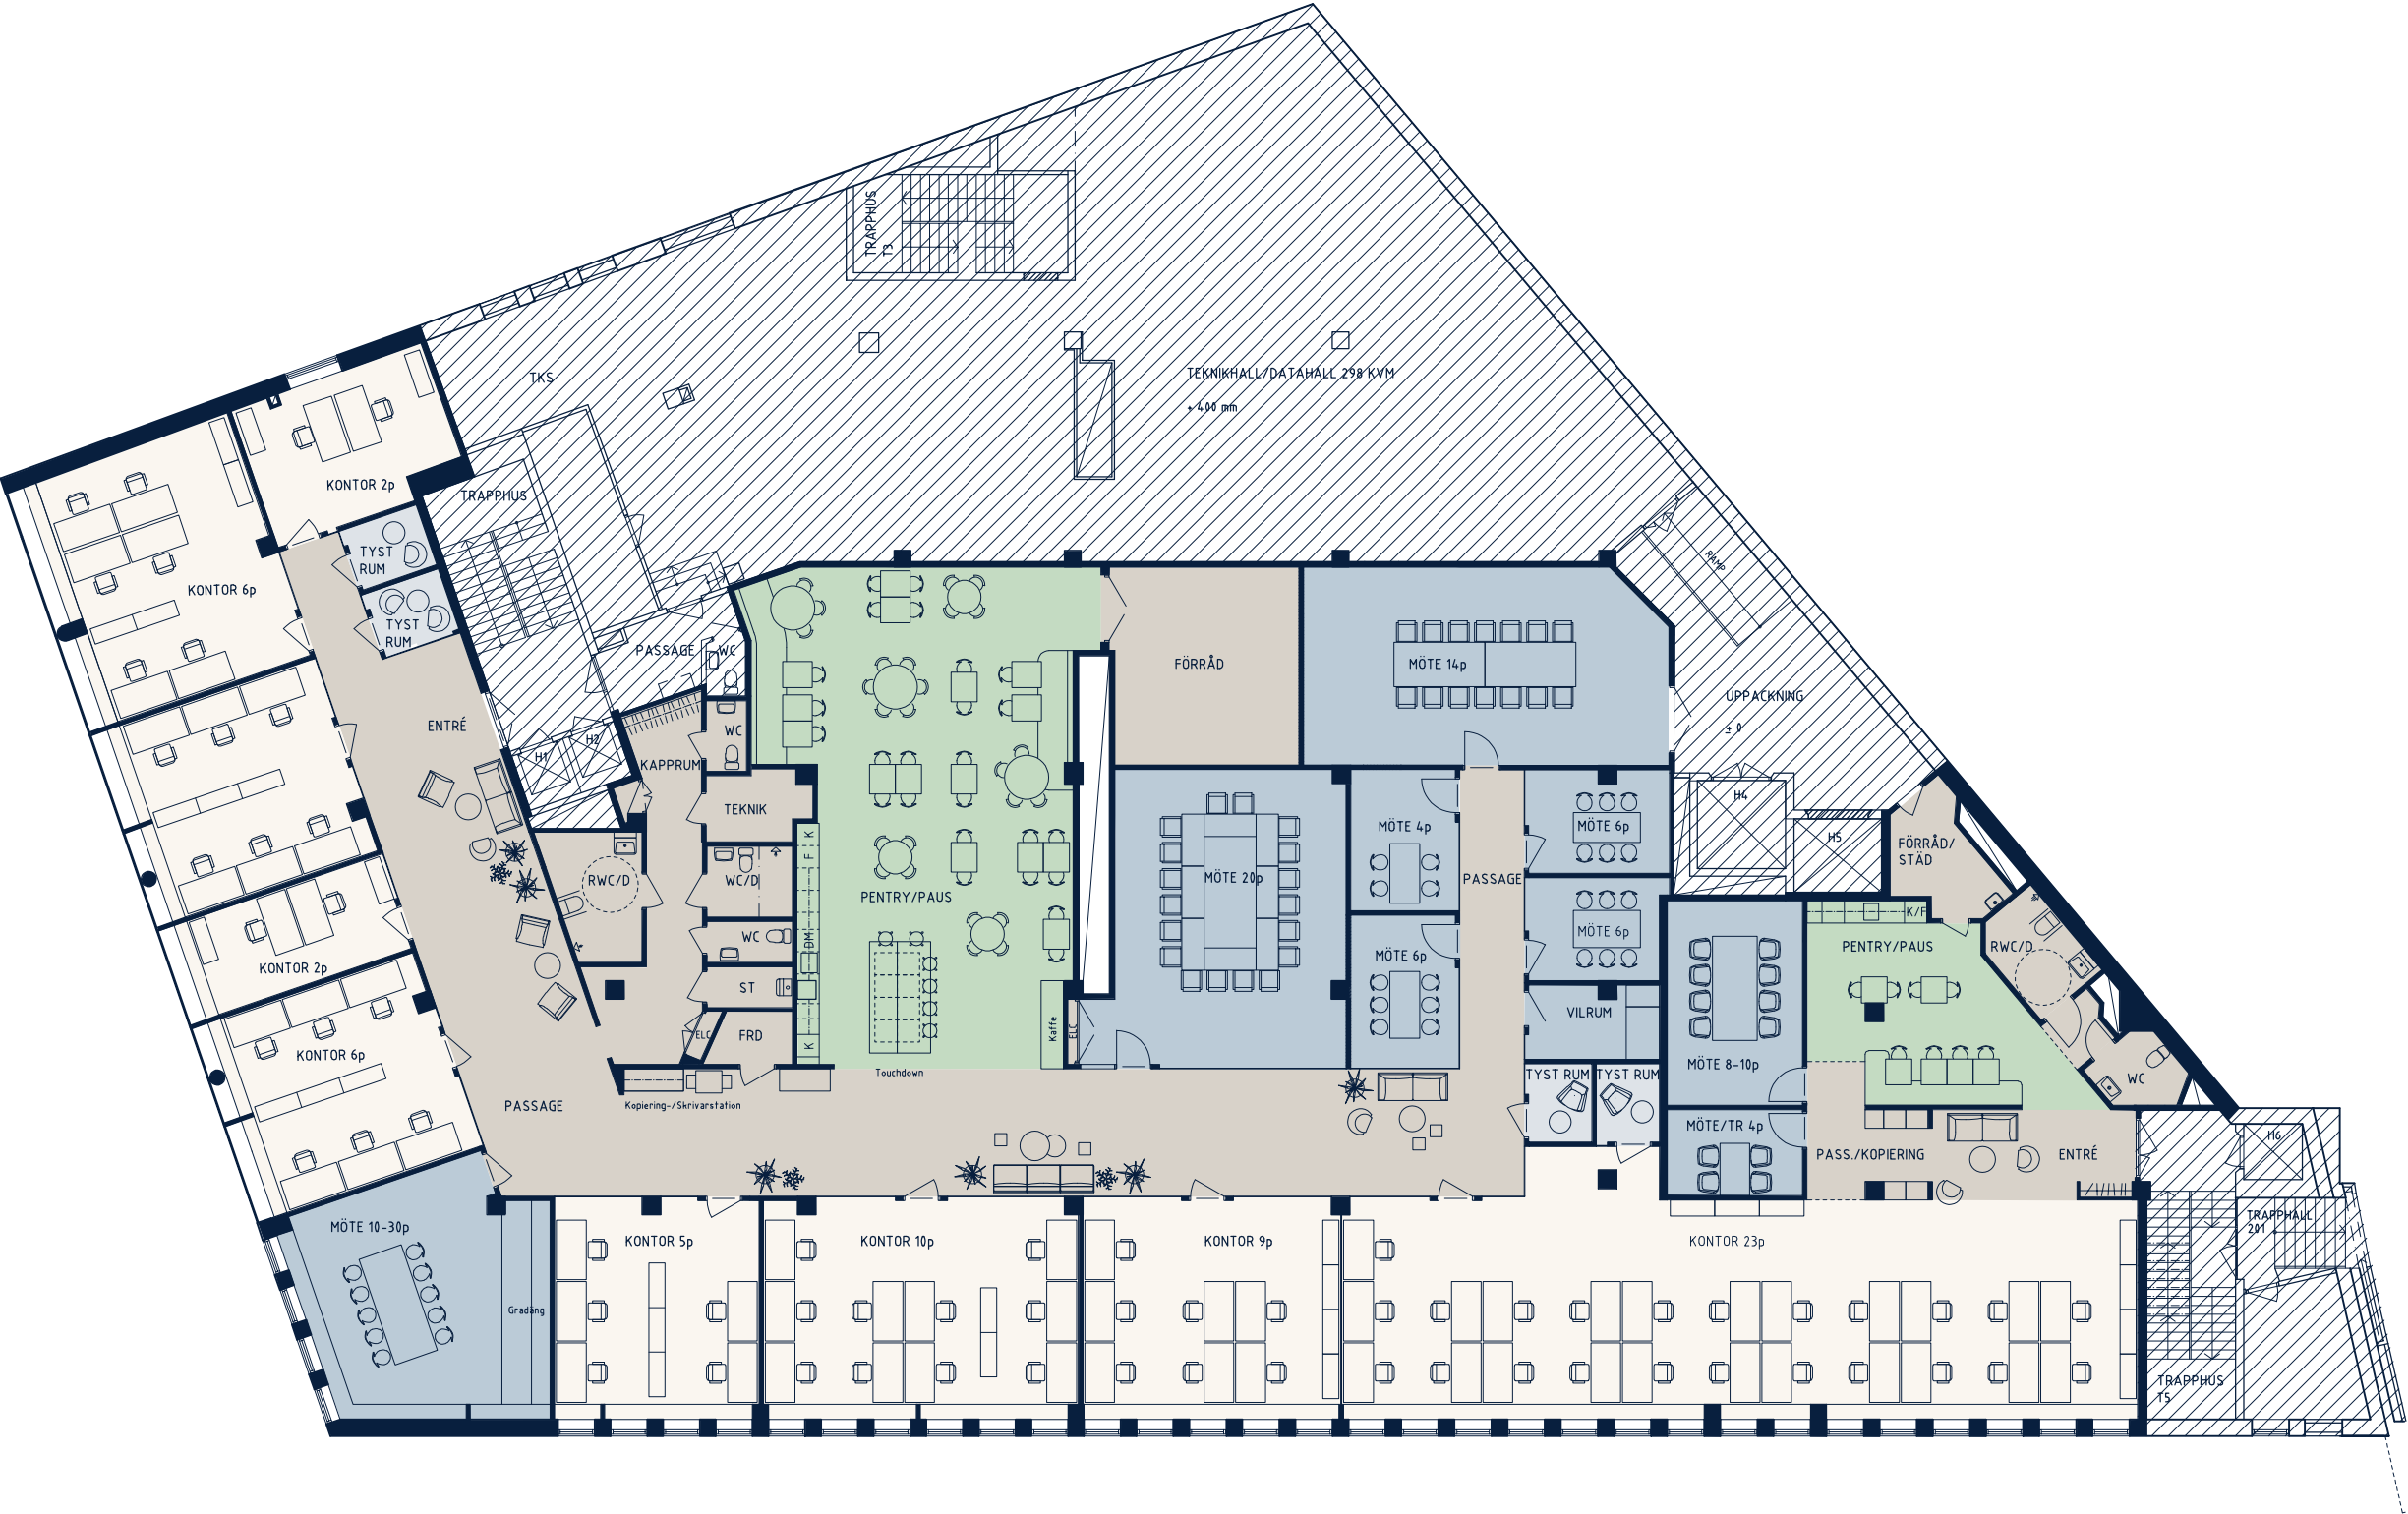

LOKALFAKTA

Kungsgatan 20

Kontorslokal

LOKALNUMMER:

6328-5024

LOKALAREA: (CIRKA)

1090 m²

SEKTION

Plan 4

Plan 3

Plan 2

Plan 1

ORIENTERINGSVY

FÖRKLARINGAR

- Pentry / Loungeyta
- Mötesrum
- Tyst rum
- Arbetsplatser
- Övrigt

Upprättad: 2025.10.14

Wallenstam förbehåller sig rätten till ändringar.