


FÖRKLARINGAR

RITNINGEN ÄR TOLKAD FRÅN ÄLDRE HANDLINGAR

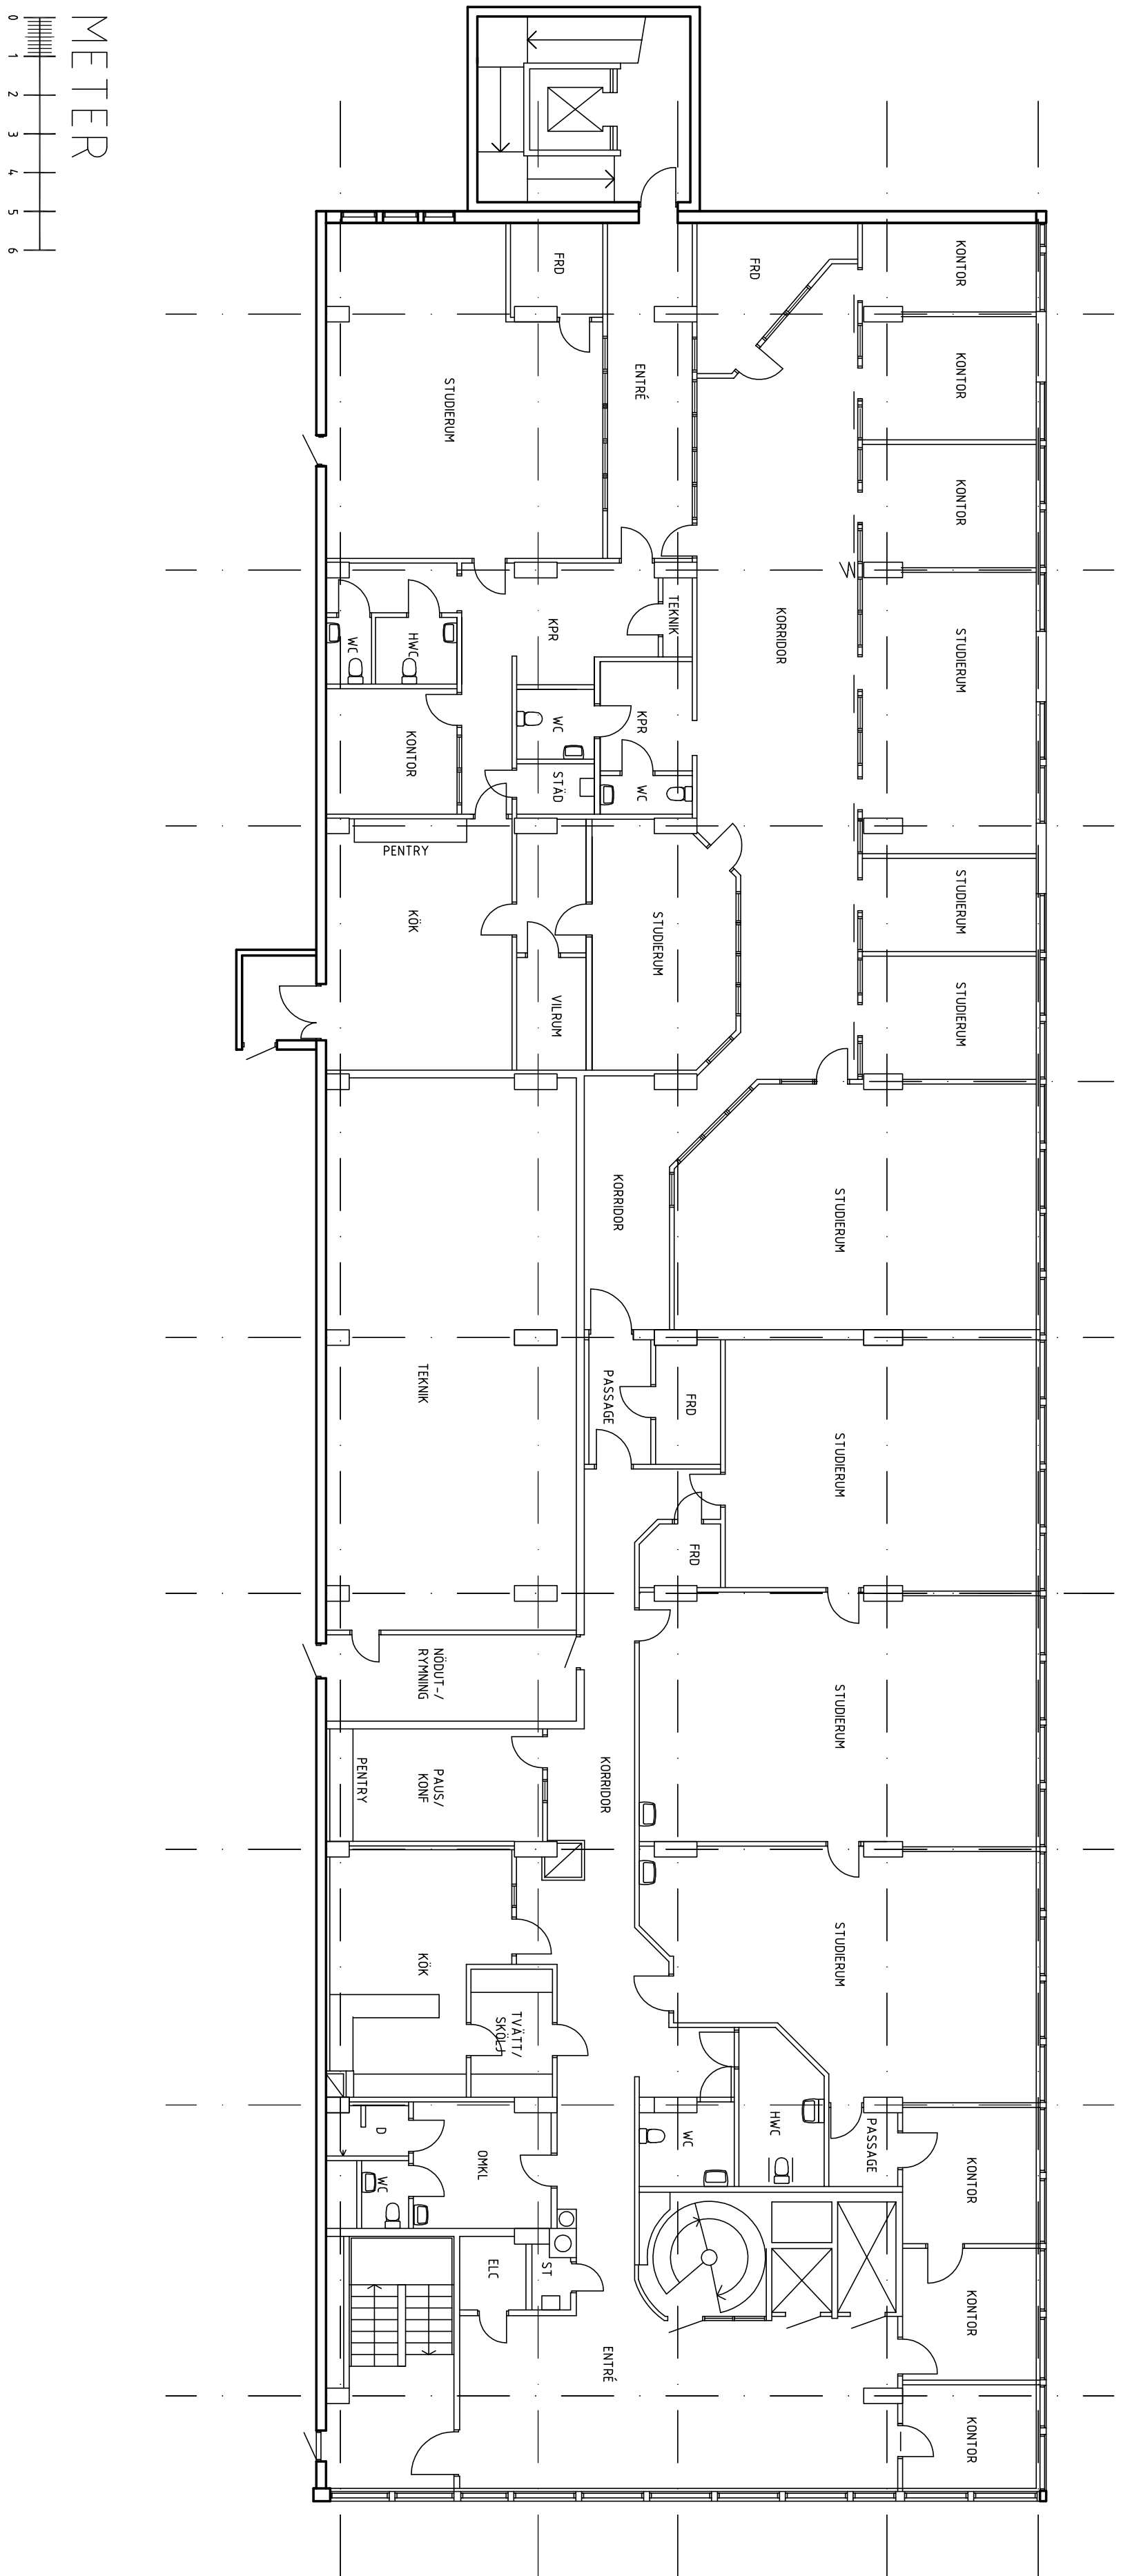

BET	ANT	ÄNDERUNG ANSER	DATUM	SIGN
-----	-----	----------------	-------	------

BOSTADS AB POSEIDON

EXARK ARKITEKTER	Tel 031-778 40 20
------------------	-------------------

DATUM	SKALA	FORMAT	ANSV./OMBU
2020-02-26	1:100 1:200	A1 A3	Hans Jönsson

Gamlestaden 4:9, Göteborgs kommun
Brahegatan 5 – 9

Plan 2, bef utseende

RITINGSDEFINITIONSFILE	AUTOLOAD VER.
OBJECTS ID	RITINGSNUMMER A303:1
	BET