
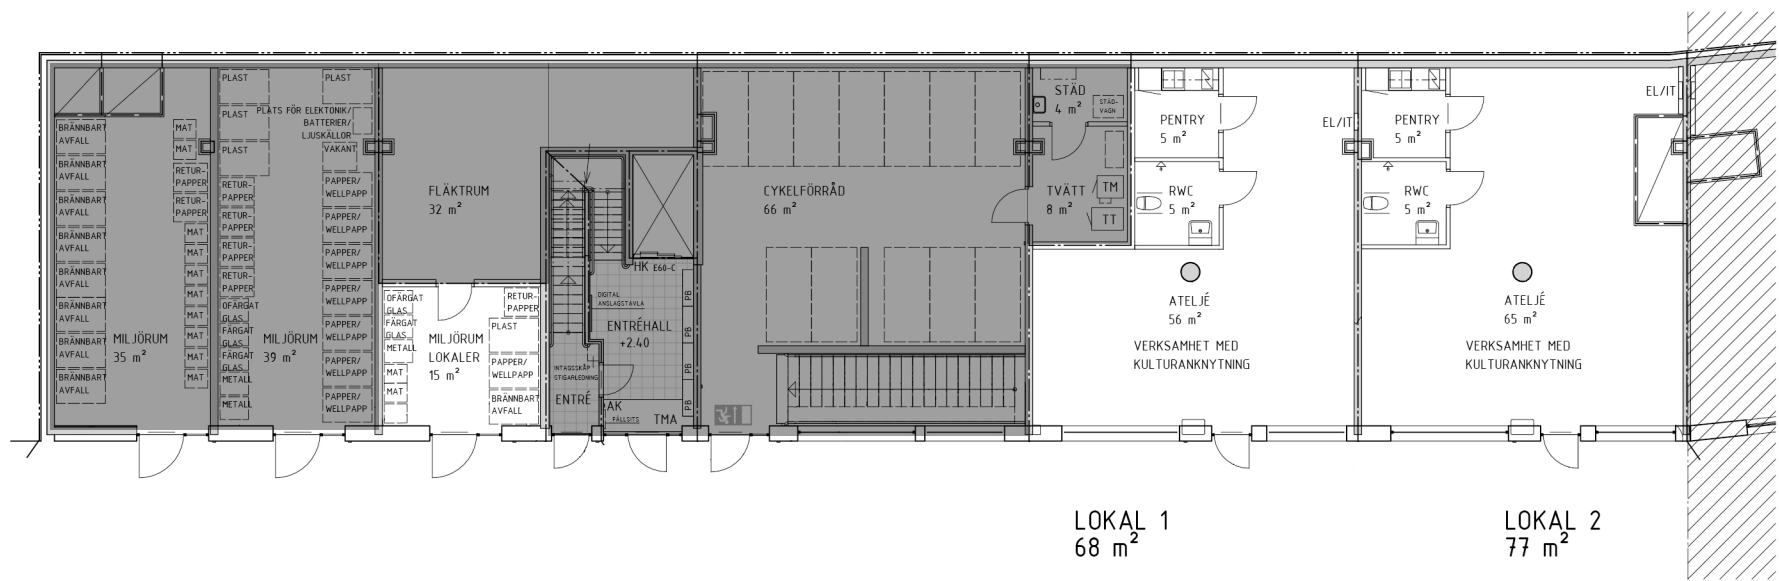


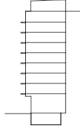

B	2	ENLIGT ÄNDRINGS-PM A02	2025-11-04	
A	1	ENLIGT ÄNDRINGS-PM A01	2024-10-11	
BET	ANT	ÄNDRING AVSER	DATUM	SIGN
BYGGLOVSHANDLING				
Framtiden [®]		PEAB		
Byggutveckling				
MASTHUGGSKAJEN G1B				
18013				
ORIENTERINGSGRUPP				
				
A				
K				
E				
V				
M				
L	-	-	-	-
W	-	-	-	-
-	-	-	-	-
-	-	-	-	-
C	-	-	-	-
FASTIGHETSNUMMER		ADRESS		
1201		43:5 MASTHUGGET		
UPPDRAGSNUMMER		RITAD/KONSTR. AV	HANDLÄGGARE	
1809				
DATUM		ANSVARIG		
2024-09-04				
PLAN 02, DEL 1				
VÅNING 0				
SKALA	1:100	FORMAT	A1	RITNINGSNUMMER
		A-40-1-1021		REV
				B