


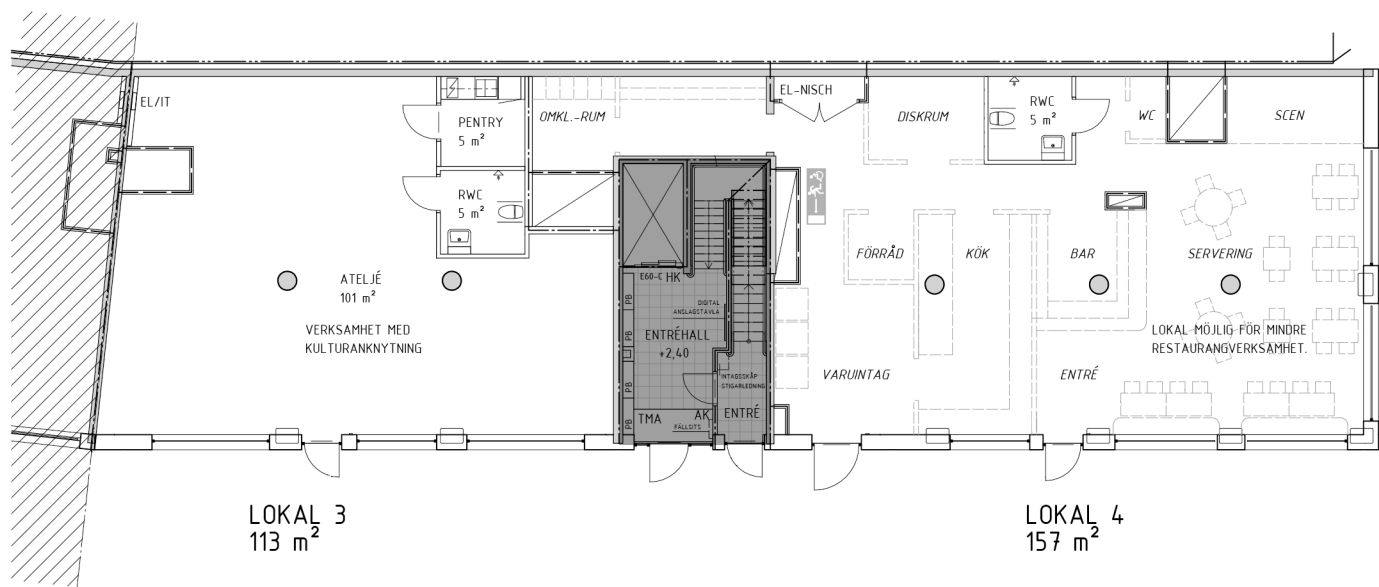


|     |     |                        |            |      |
|-----|-----|------------------------|------------|------|
| B   | 2   | ENLIGT ÄNDRINGS-PM A02 | 2025-11-04 |      |
| A   | 1   | ENLIGT ÄNDRINGS-PM A01 | 2024-10-11 |      |
| BET | ANT | ÄNDRING AVSER          | DATUM      | SIGN |

BYGGLOVSHANDLING

Framtiden  
Byggutveckling

PEAB

MASTHUGGSKAJEN G1B  
18013

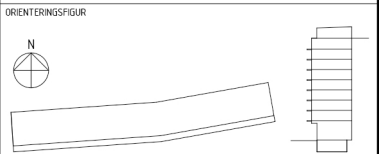

|   |   |   |   |
|---|---|---|---|
| A |   |   |   |
| K |   |   |   |
| E |   |   |   |
| V |   |   |   |
| M |   |   |   |
| L | - | - | - |
| W | - | - | - |
| - | - | - | - |
| - | - | - | - |
| C | - | - | - |

|                          |                                 |
|--------------------------|---------------------------------|
| FASTIGHETSNUMMER<br>1201 | ADRESS<br>43:5 MASTHUGGET       |
| UPPDRAGSNUMMER<br>1809   | RITAD/KONSTR. AV<br>HANDLÄGGARE |
| DATUM<br>2024-09-04      | ANSVARIG                        |

|                            |                |              |                               |          |
|----------------------------|----------------|--------------|-------------------------------|----------|
| PLAN 02, DEL 2<br>VÅNING 0 | SKALA<br>1:100 | FORMAT<br>A1 | RITNINGSNUMMER<br>A-40-1-1022 | REV<br>B |
|----------------------------|----------------|--------------|-------------------------------|----------|

