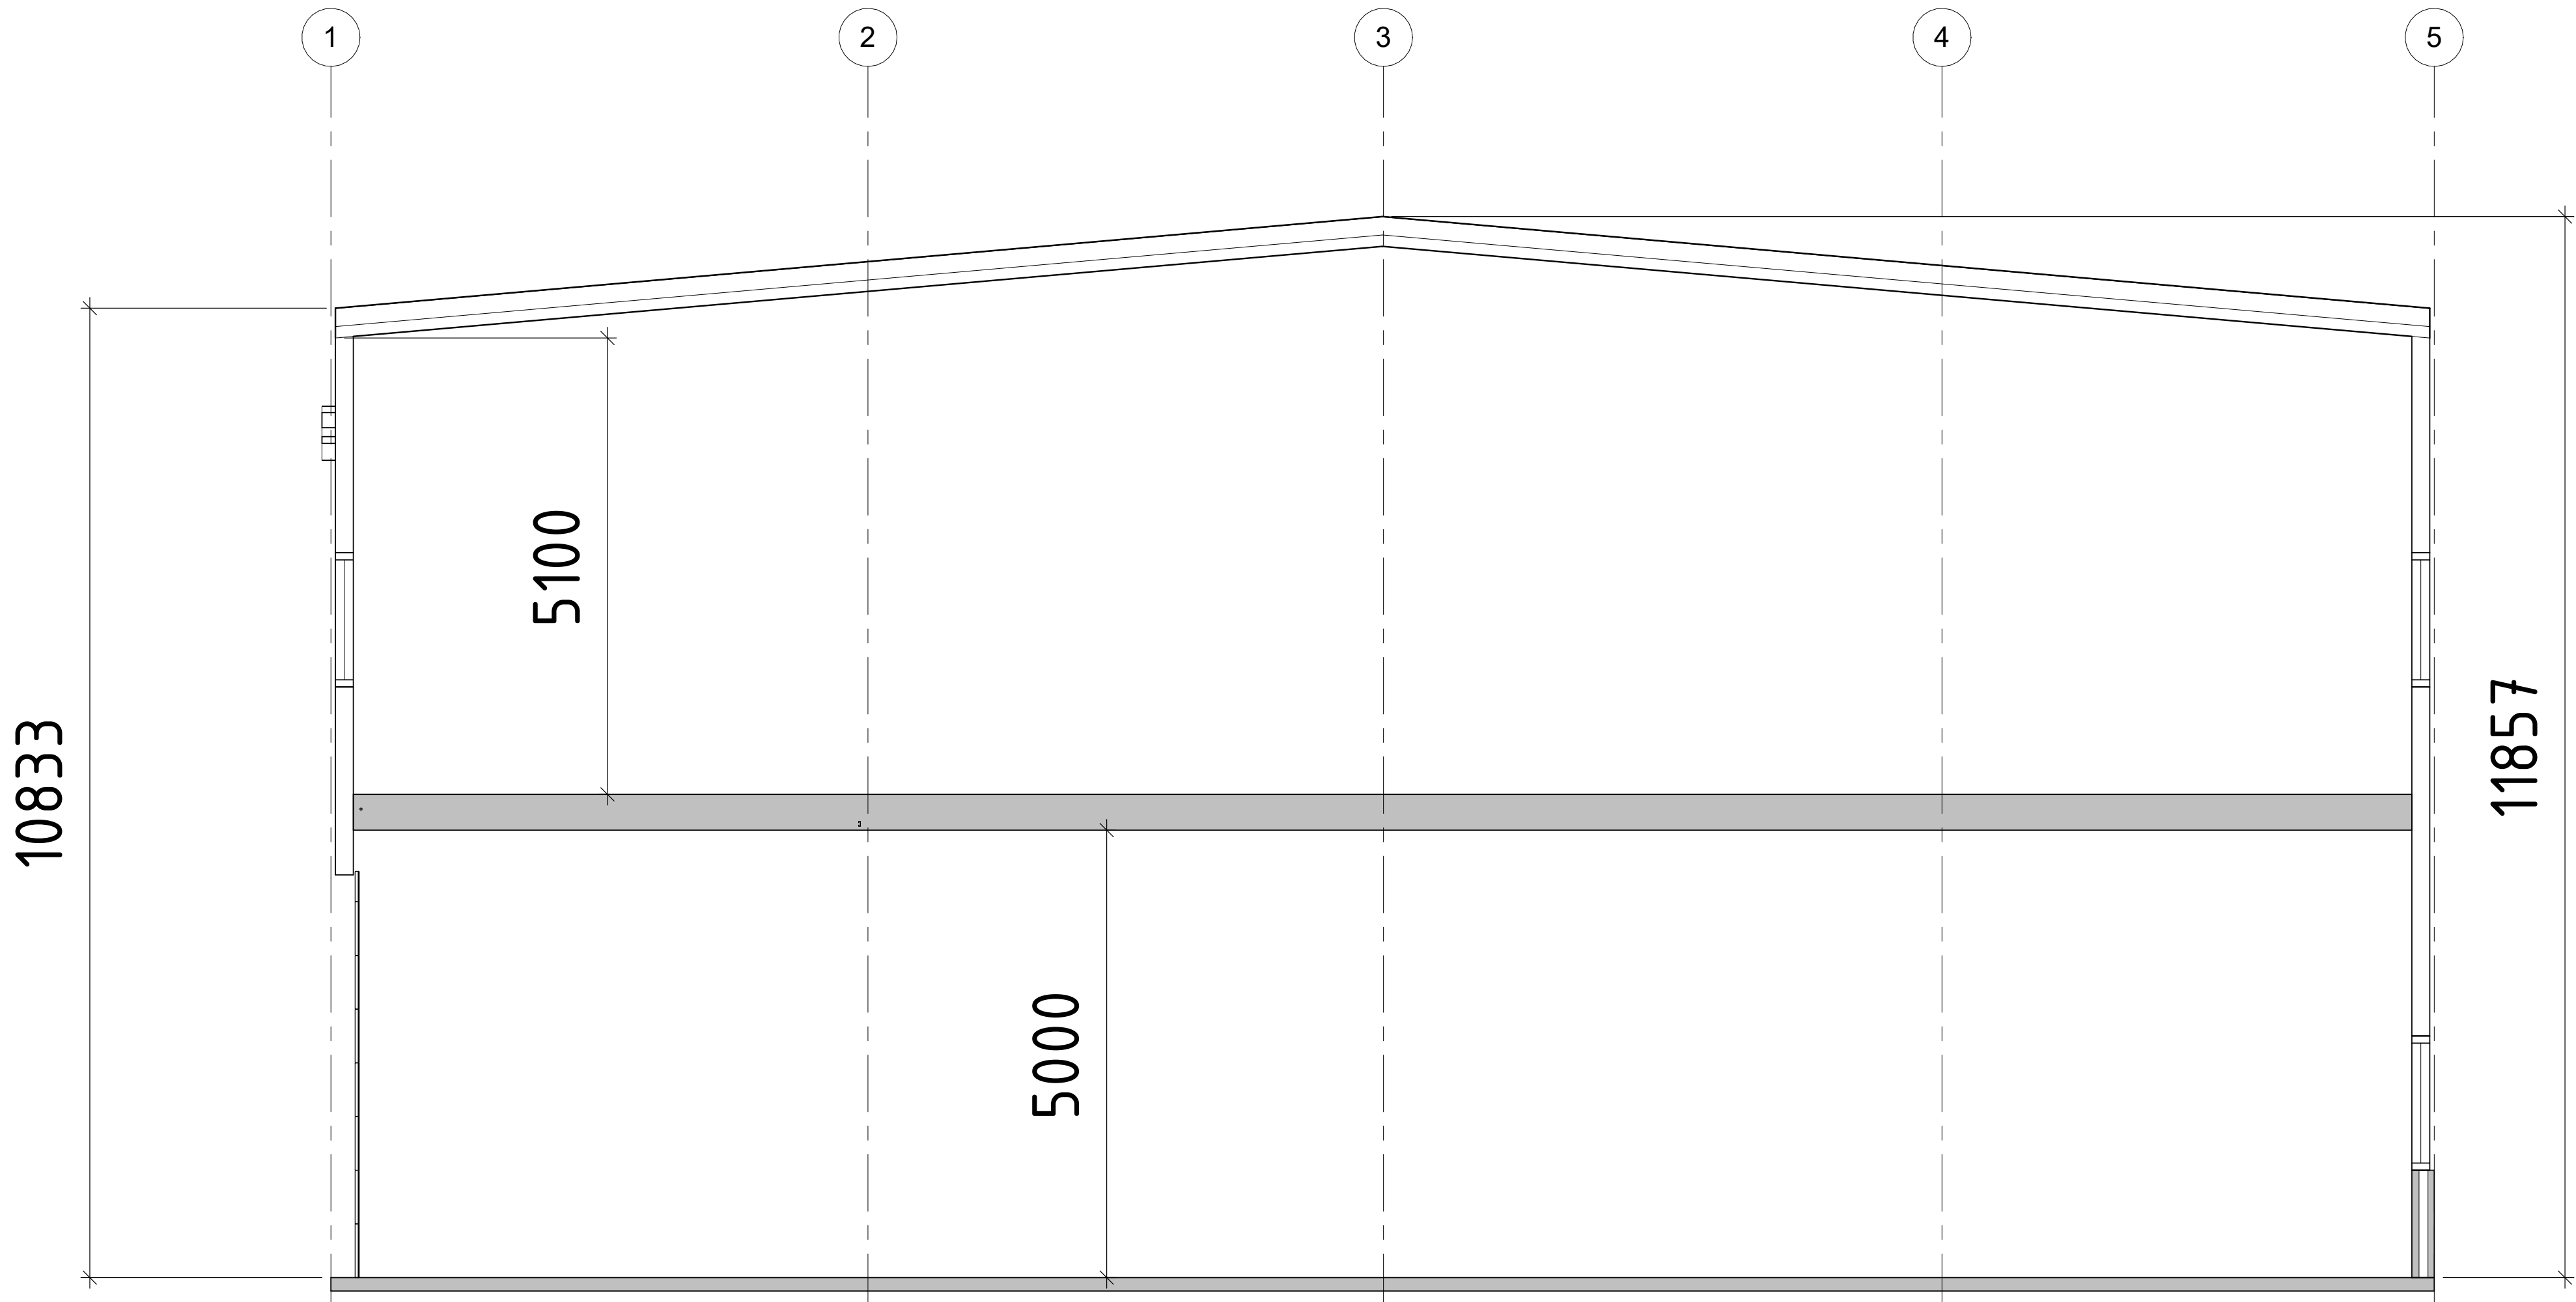


FÖRKLARINGAR

MÅTT ANGES I MILLIMETER.
PLUSHÖJDER ANGES I METER.

TAKISOLERING
PAPP
KULÖR: RAL9005

FASADER
ISOLERAD SANDWICHELEMENT
LIGGANDE. KULÖR: RAL7024

FÖNSTER / DÖRR / PORTAR
ALUMINIUMPARTIER PULVERLACK.
KULÖR: RAL7024

STUPRÖR & HÄNGRÄNNOR
KULÖR: RAL7024

BET	ANT	ÄNDRINGEN AVSER	DATUM	SIGN
FÖRSLAGRITNING				
ROLLSBO AUTOLANE				
KIPANEL A SVALINN COMPANY				
UPPDRAGS NR XXXXXX		RITAD/KONSTR. AV EP		HANDLAGARE EP
DATUM 2025-03-11		ANSVARIG EP		
ROLLSBO AUTOLANE NYBYGGNAD AV INDUSTRIHALL SEKTION				
SKALA 1 : 100		NUMMER SEKTION		BET