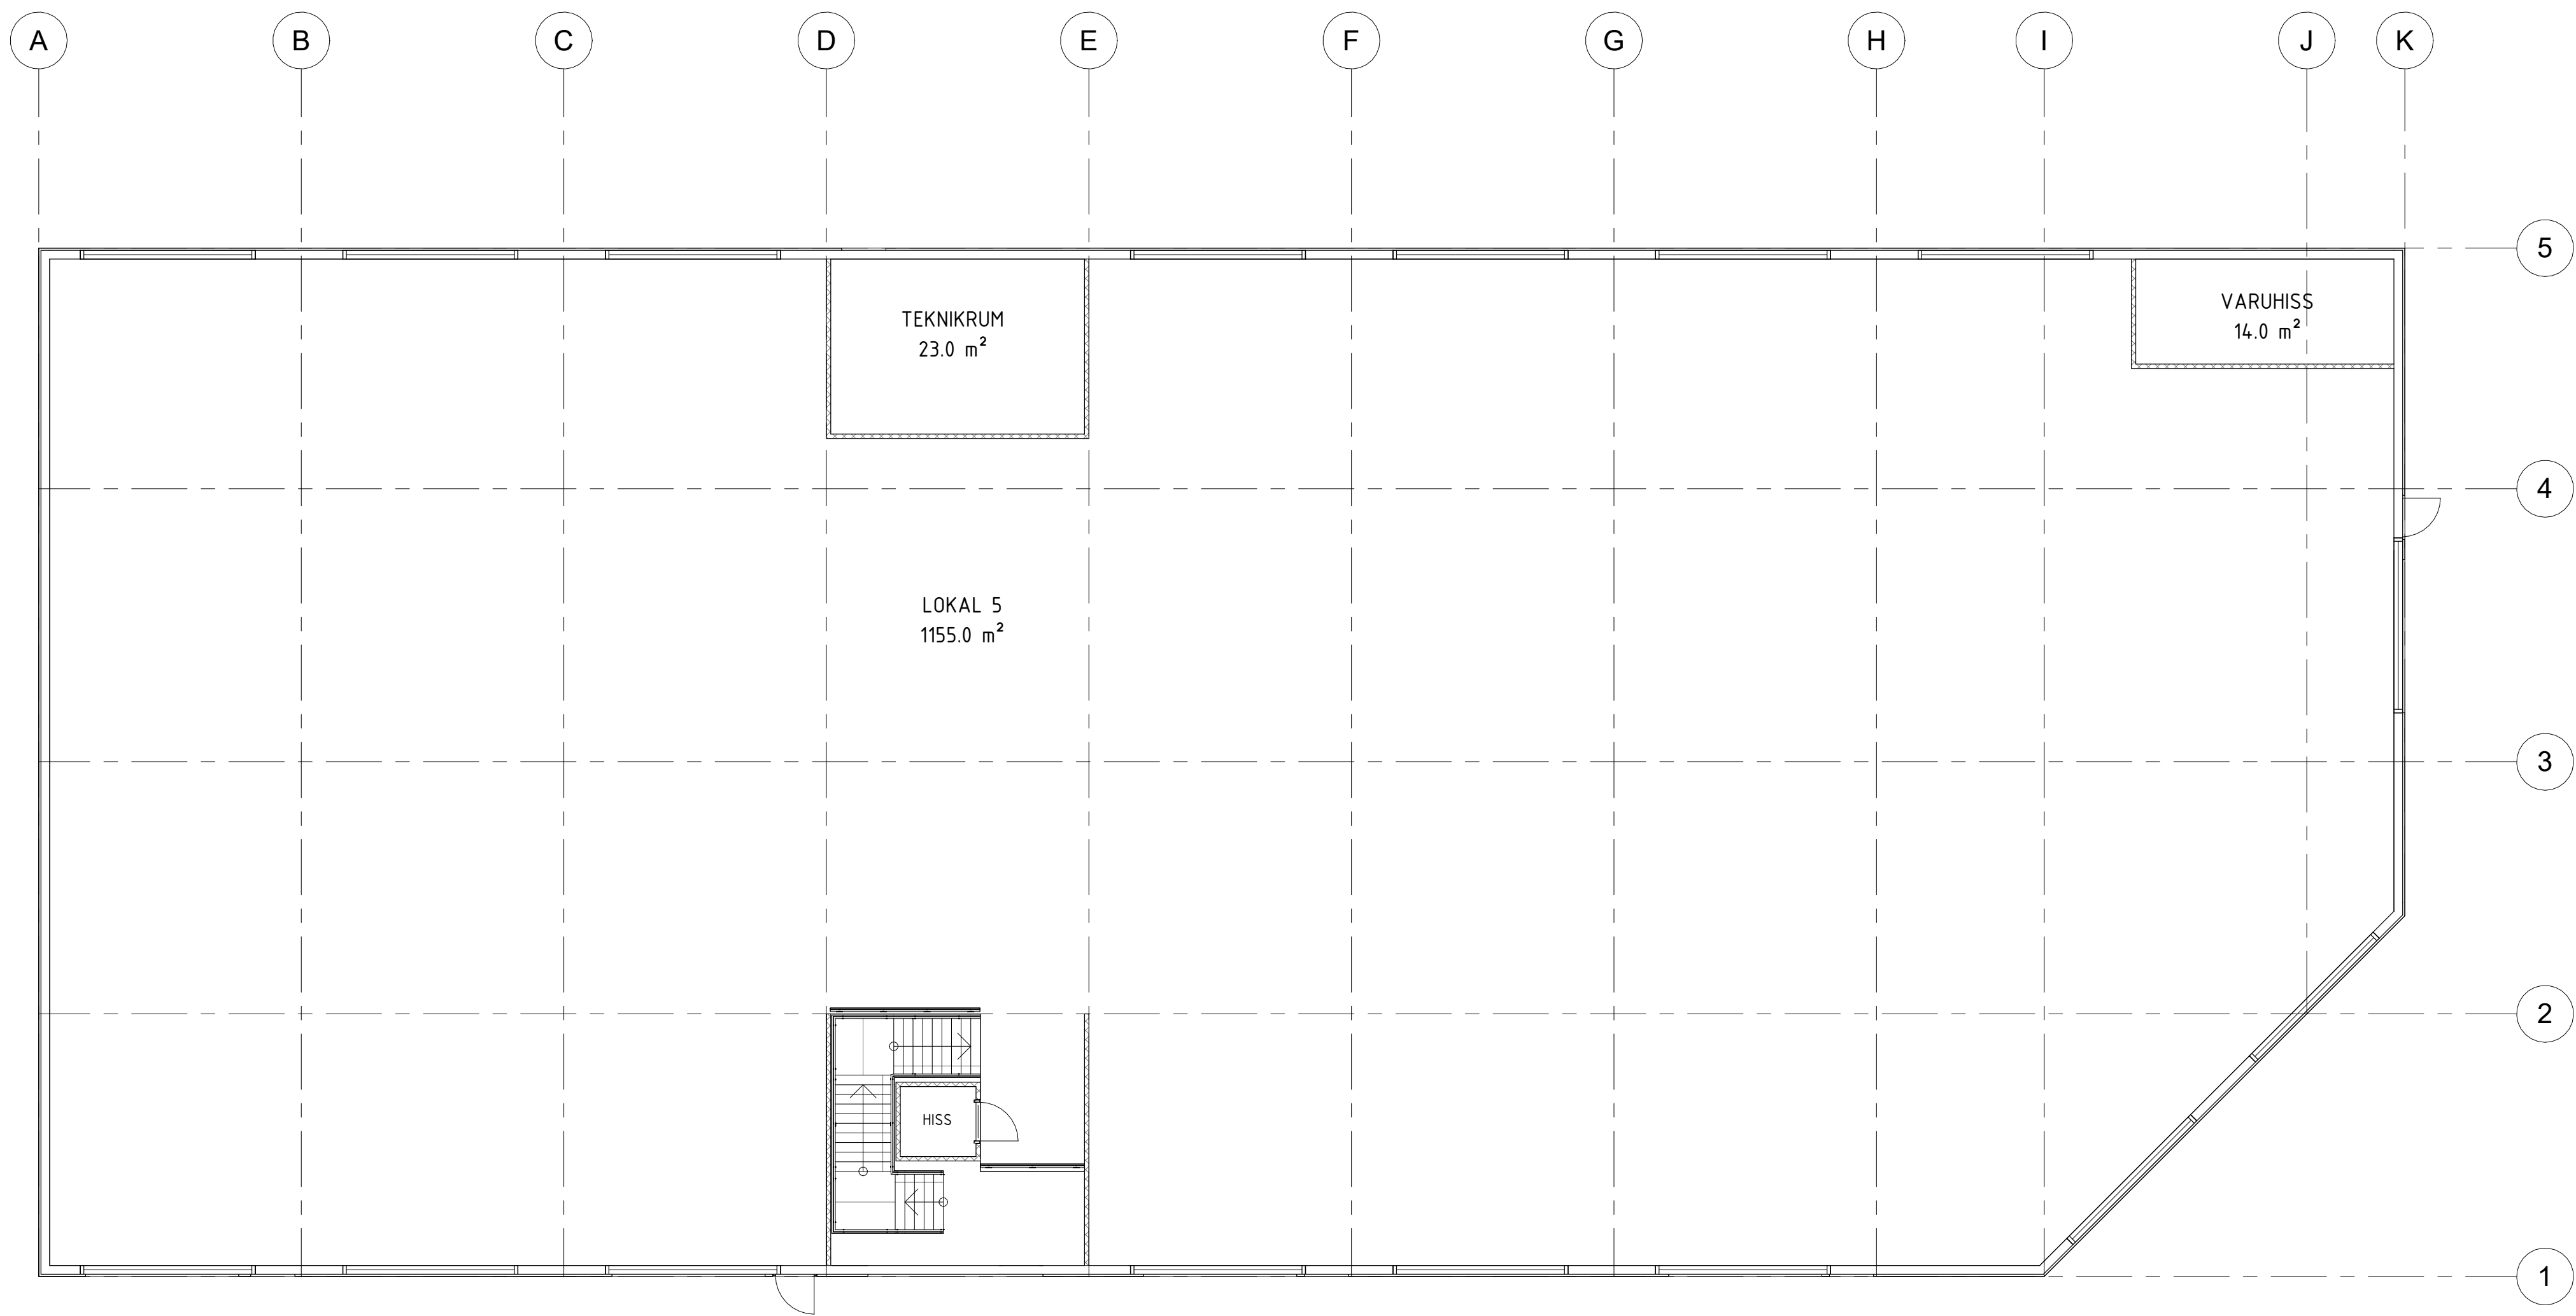


FÖRKLARINGAR

MÅTT ANGES I MILLIMETER.  
PLUSHÖJDER ANGES I METER.

TAKISOLERING  
PAPP  
KULÖR: RAL9005

FASADER  
ISOLERAD SANDWICHELEMENT  
LIGGANDE. KULÖR: RAL7024

FÖNSTER / DÖRR / PORTAR  
ALUMINIUMPARTIER PULVERLACK.  
KULÖR: RAL7024

STUPRÖR & HÄNGRÄNNOR  
KULÖR: RAL7024

|                                                           |     |                        |       |                  |
|-----------------------------------------------------------|-----|------------------------|-------|------------------|
| BET                                                       | ANT | ÄNDRINGEN AVSEER       | DATUM | SIGN             |
| FÖRSLAGRITNING                                            |     |                        |       |                  |
| ROLLSBO AUTOLANE                                          |     |                        |       |                  |
| <div><div>KIPANEL</div><div>A SVALINN COMPANY</div></div> |     |                        |       |                  |
|                                                           |     |                        |       |                  |
| UPPDRAGS NR<br>XXXXX                                      |     | RITAD/KONSTR. AV<br>EP |       | HANDLAGARE<br>EP |
| DATUM<br>2025-03-11                                       |     | ANSVARIG<br>EP         |       |                  |
| ROLLSBO AUTOLANE<br>NYBYGGNAD AV INDUSTRIHALL<br>PLAN 2   |     |                        |       |                  |
| SKALA<br>1 : 100                                          |     | NUMMER<br>PLAN 2       |       | BET              |