
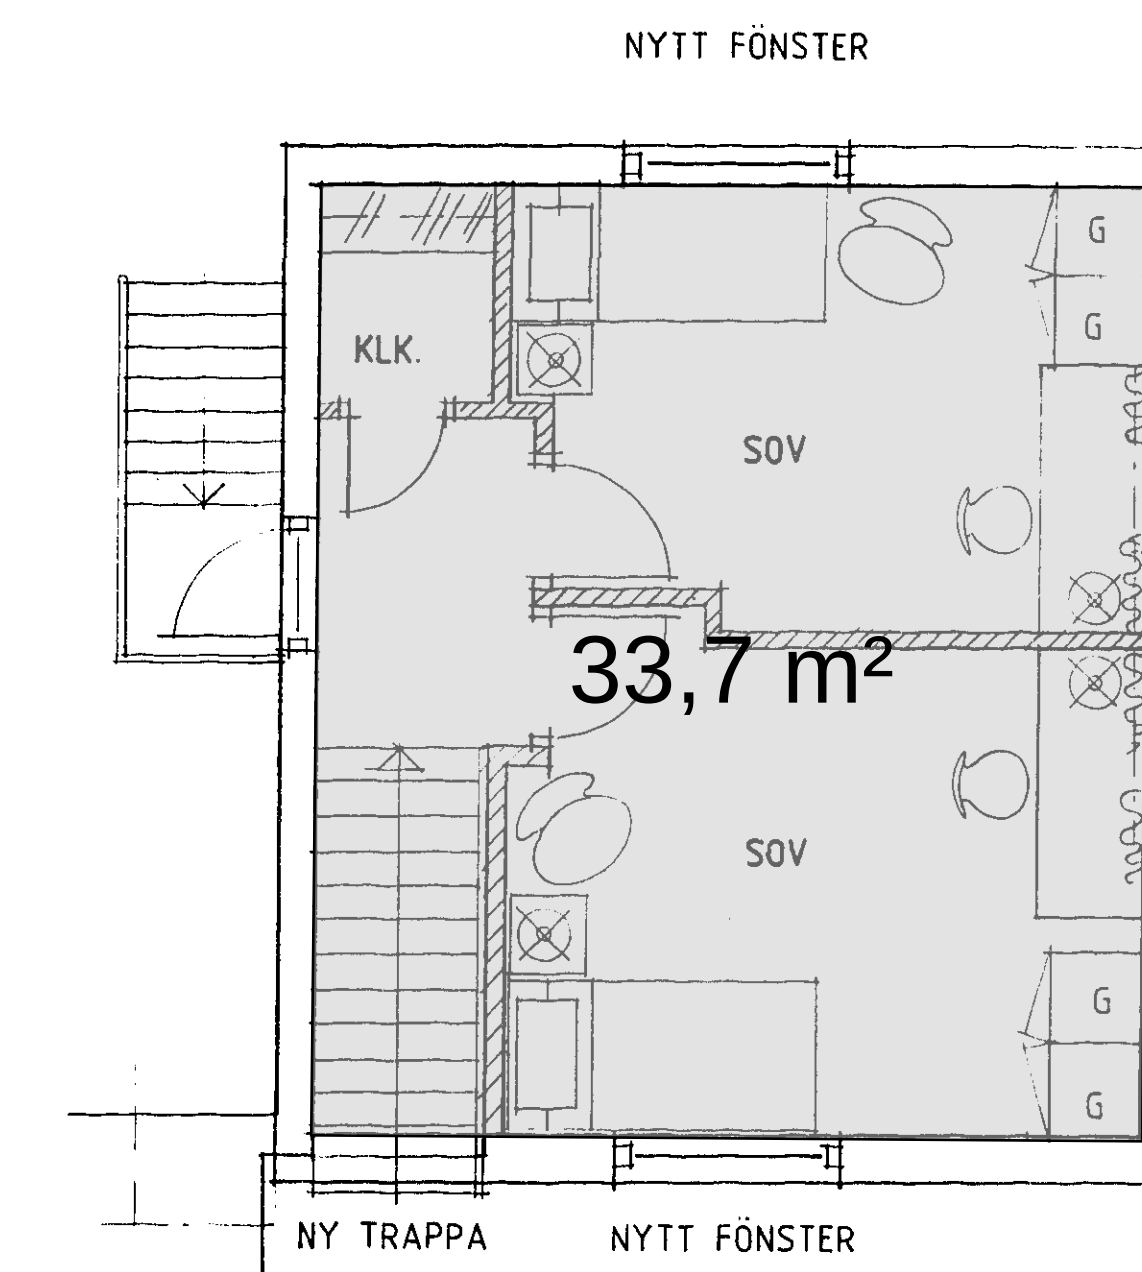


Lilla kontor/lokal
56 kvm

1400562

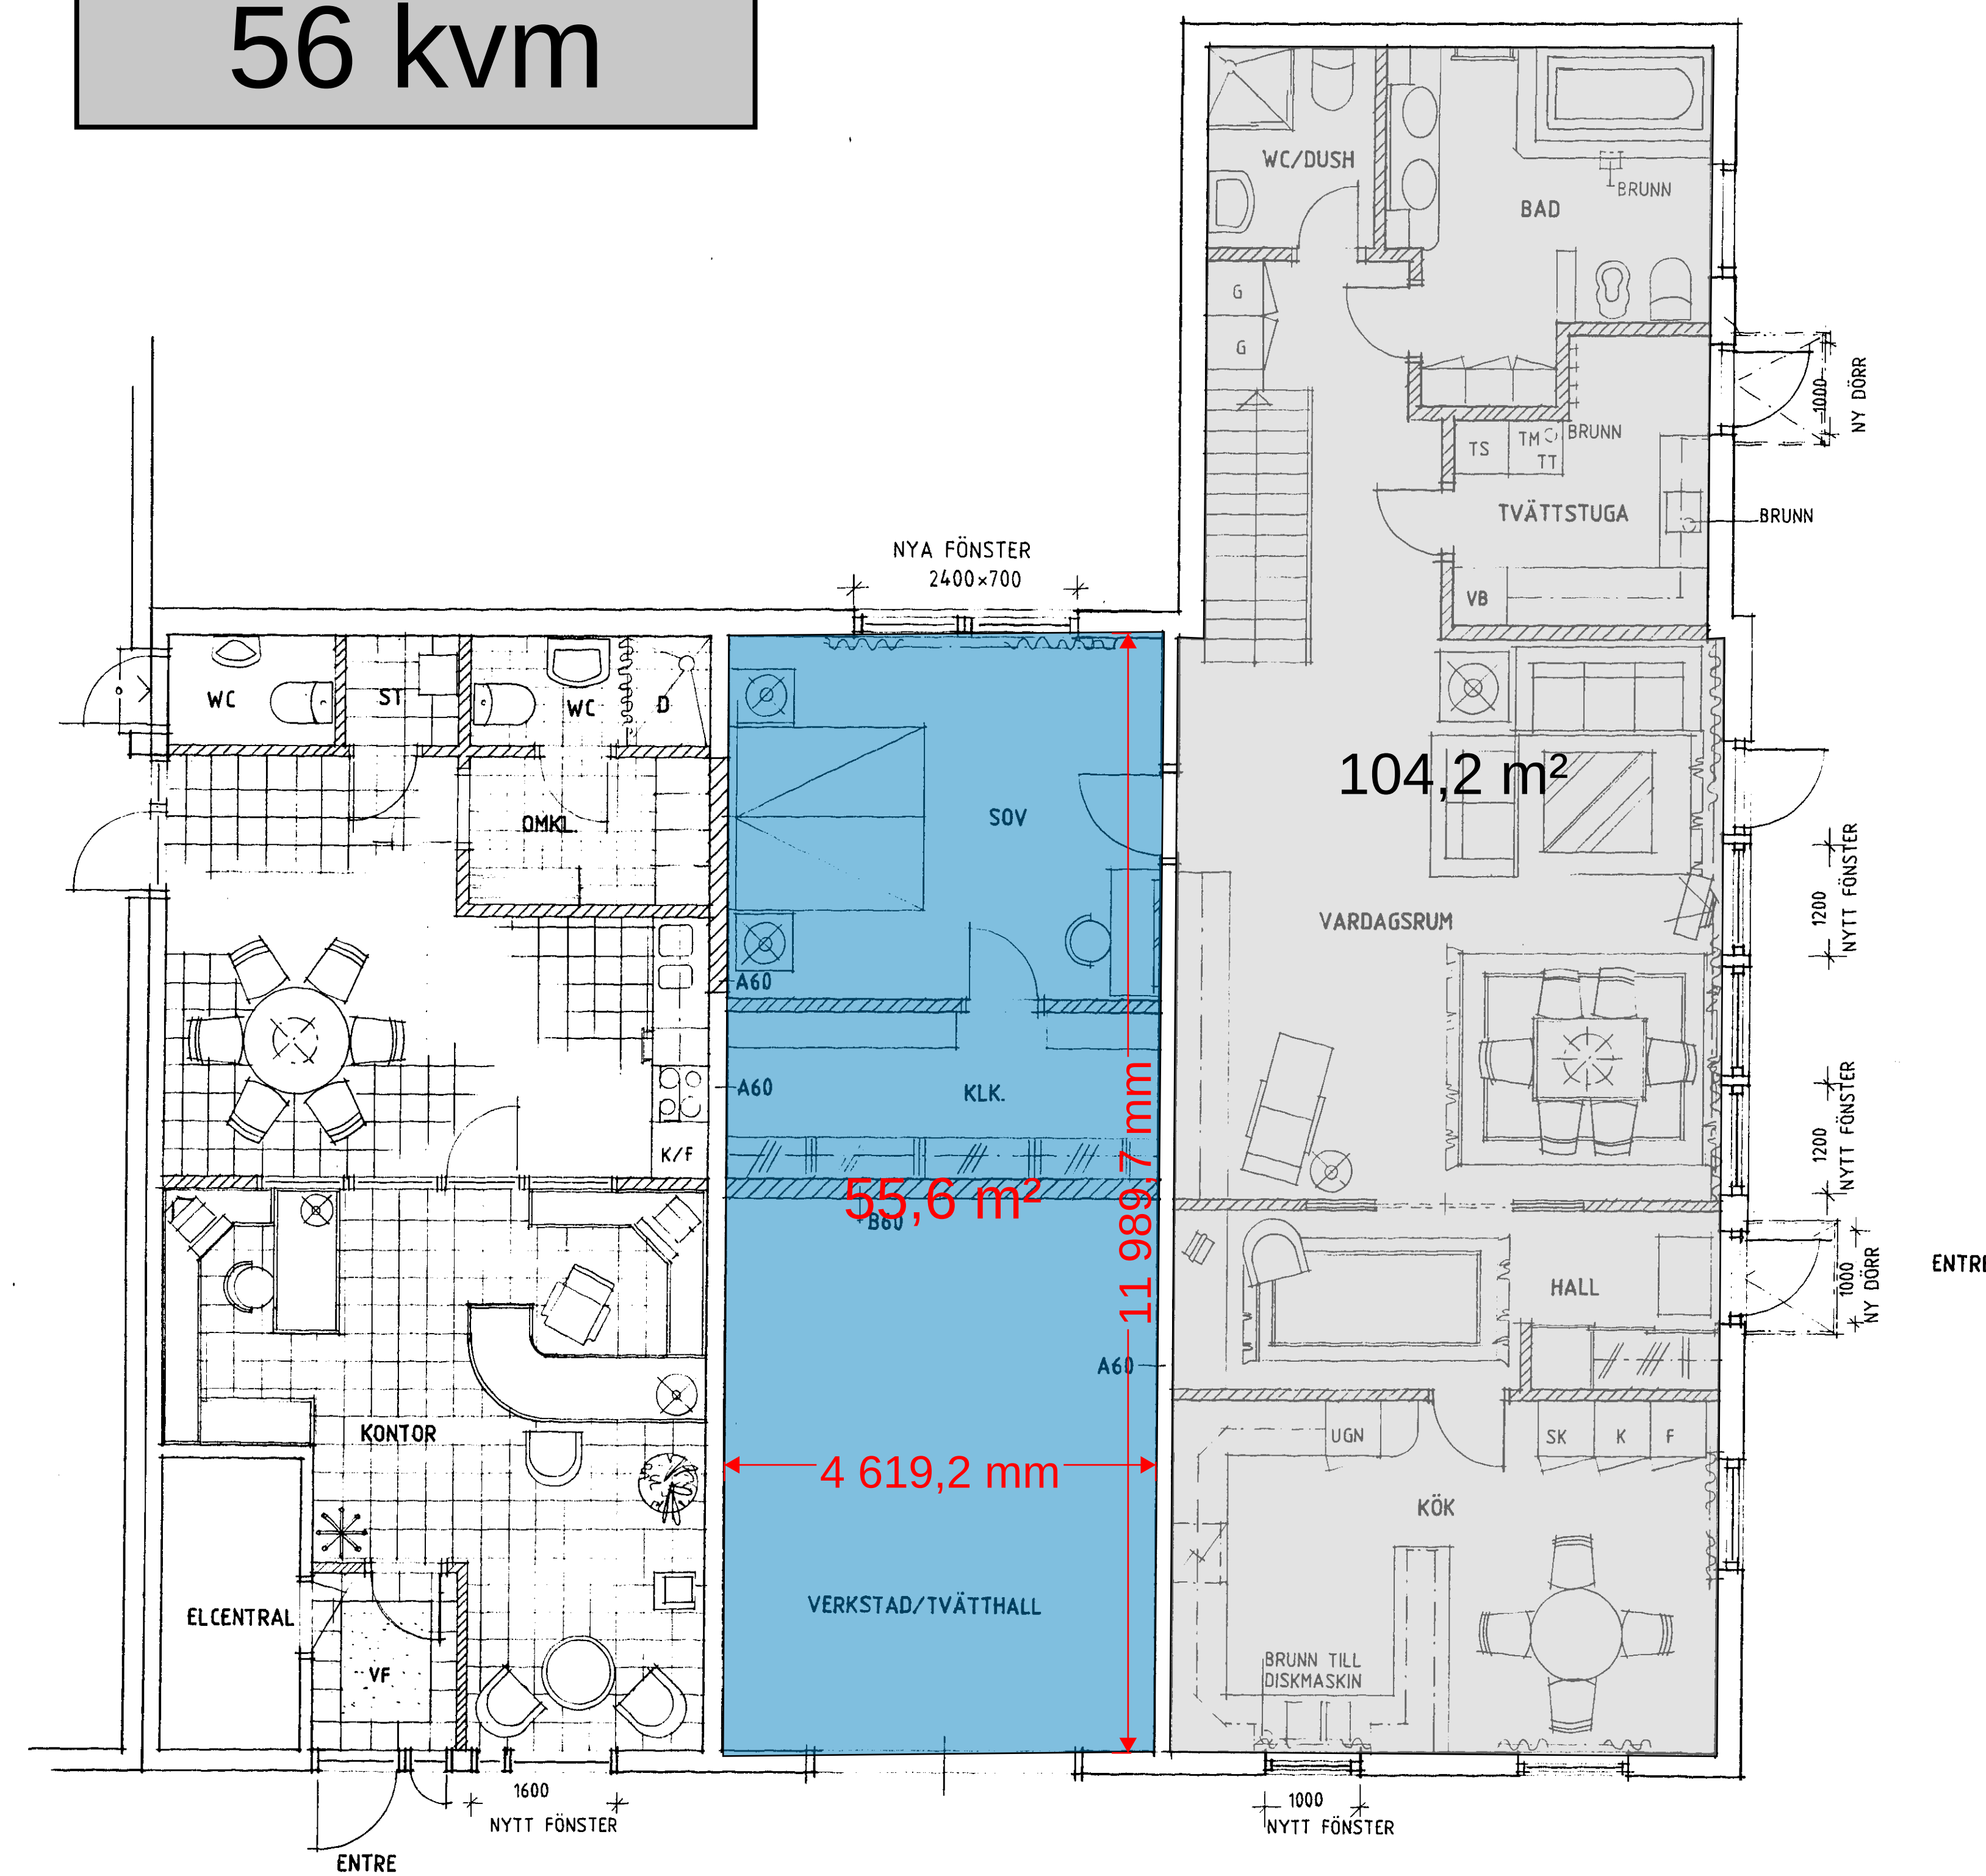

ENTREPLAN Skala 1:50

BYGGNADSNÄMNDEN I GÖTEBORGS
Denna handling tillhör berett om lov
30911-94 941122
ÄRENDENUMMER FASTSTÄLLESDATUM
Festställda handlingar enligt bevis

NR	ART	FÖRSTÄMMAN	BEK	DATUM

FASTIGHETEN HELGERED 1:10

OMBYGGNAD TILL BOSTAD OCH

KONTOR

PLANLÖSNING

SKALA 1:50

NR 1

BYGGNADSNÄMNDEN I GÖTEBORGS
MOLANDER
GBG 1994 10 27

1400150

ARKIVA

950109

A2

16

A1

24

A0

30

32