
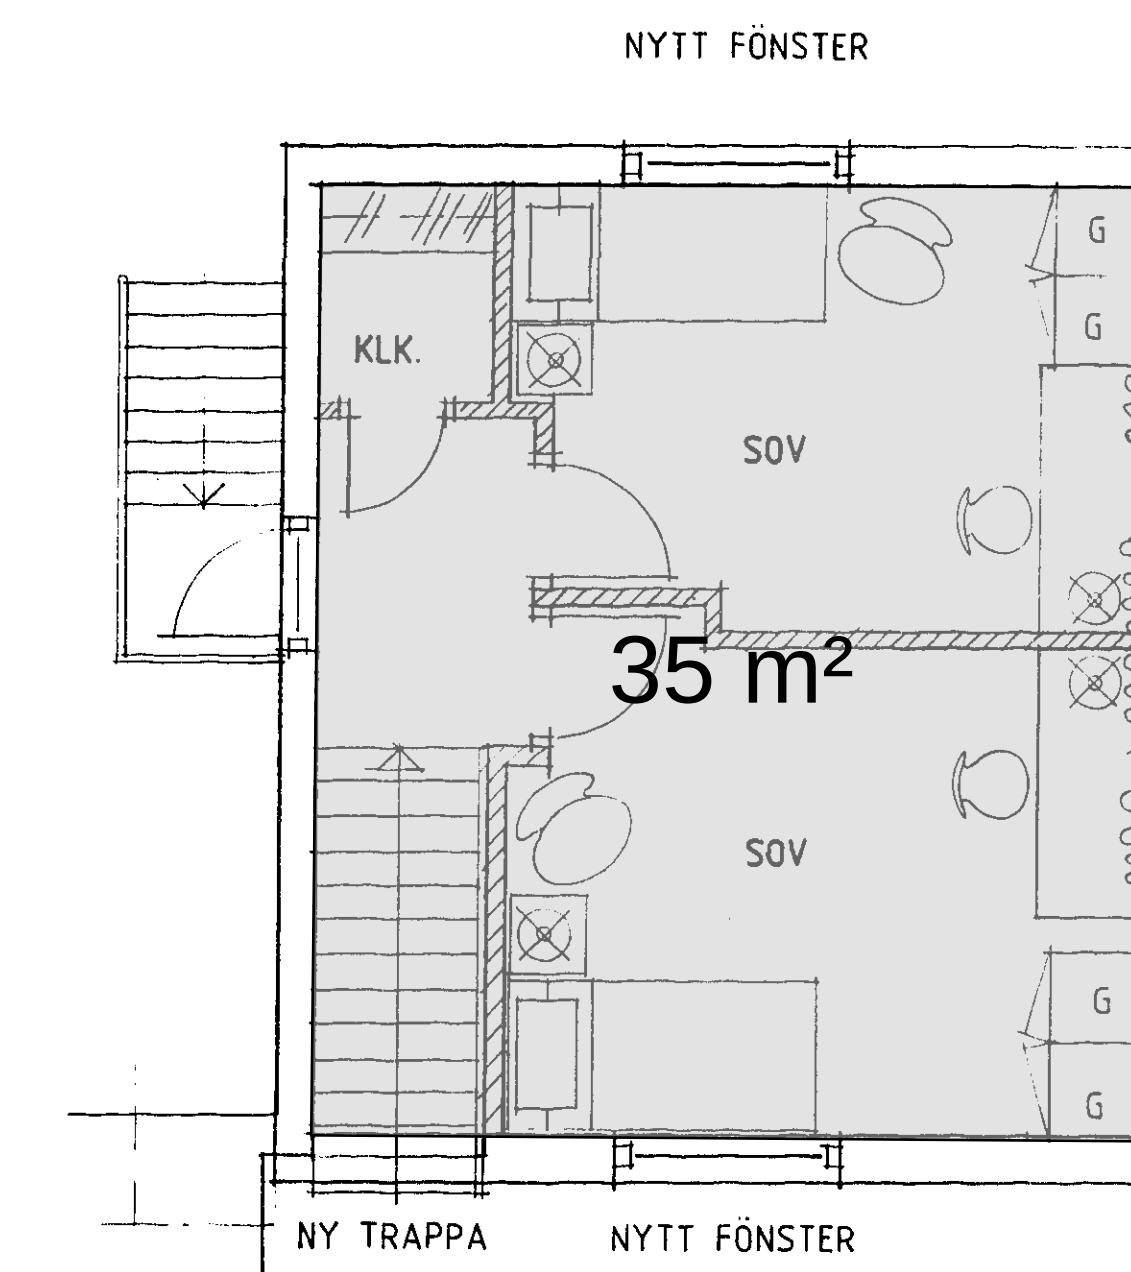


Stora
kontor/lokal
70 kvm

1400562

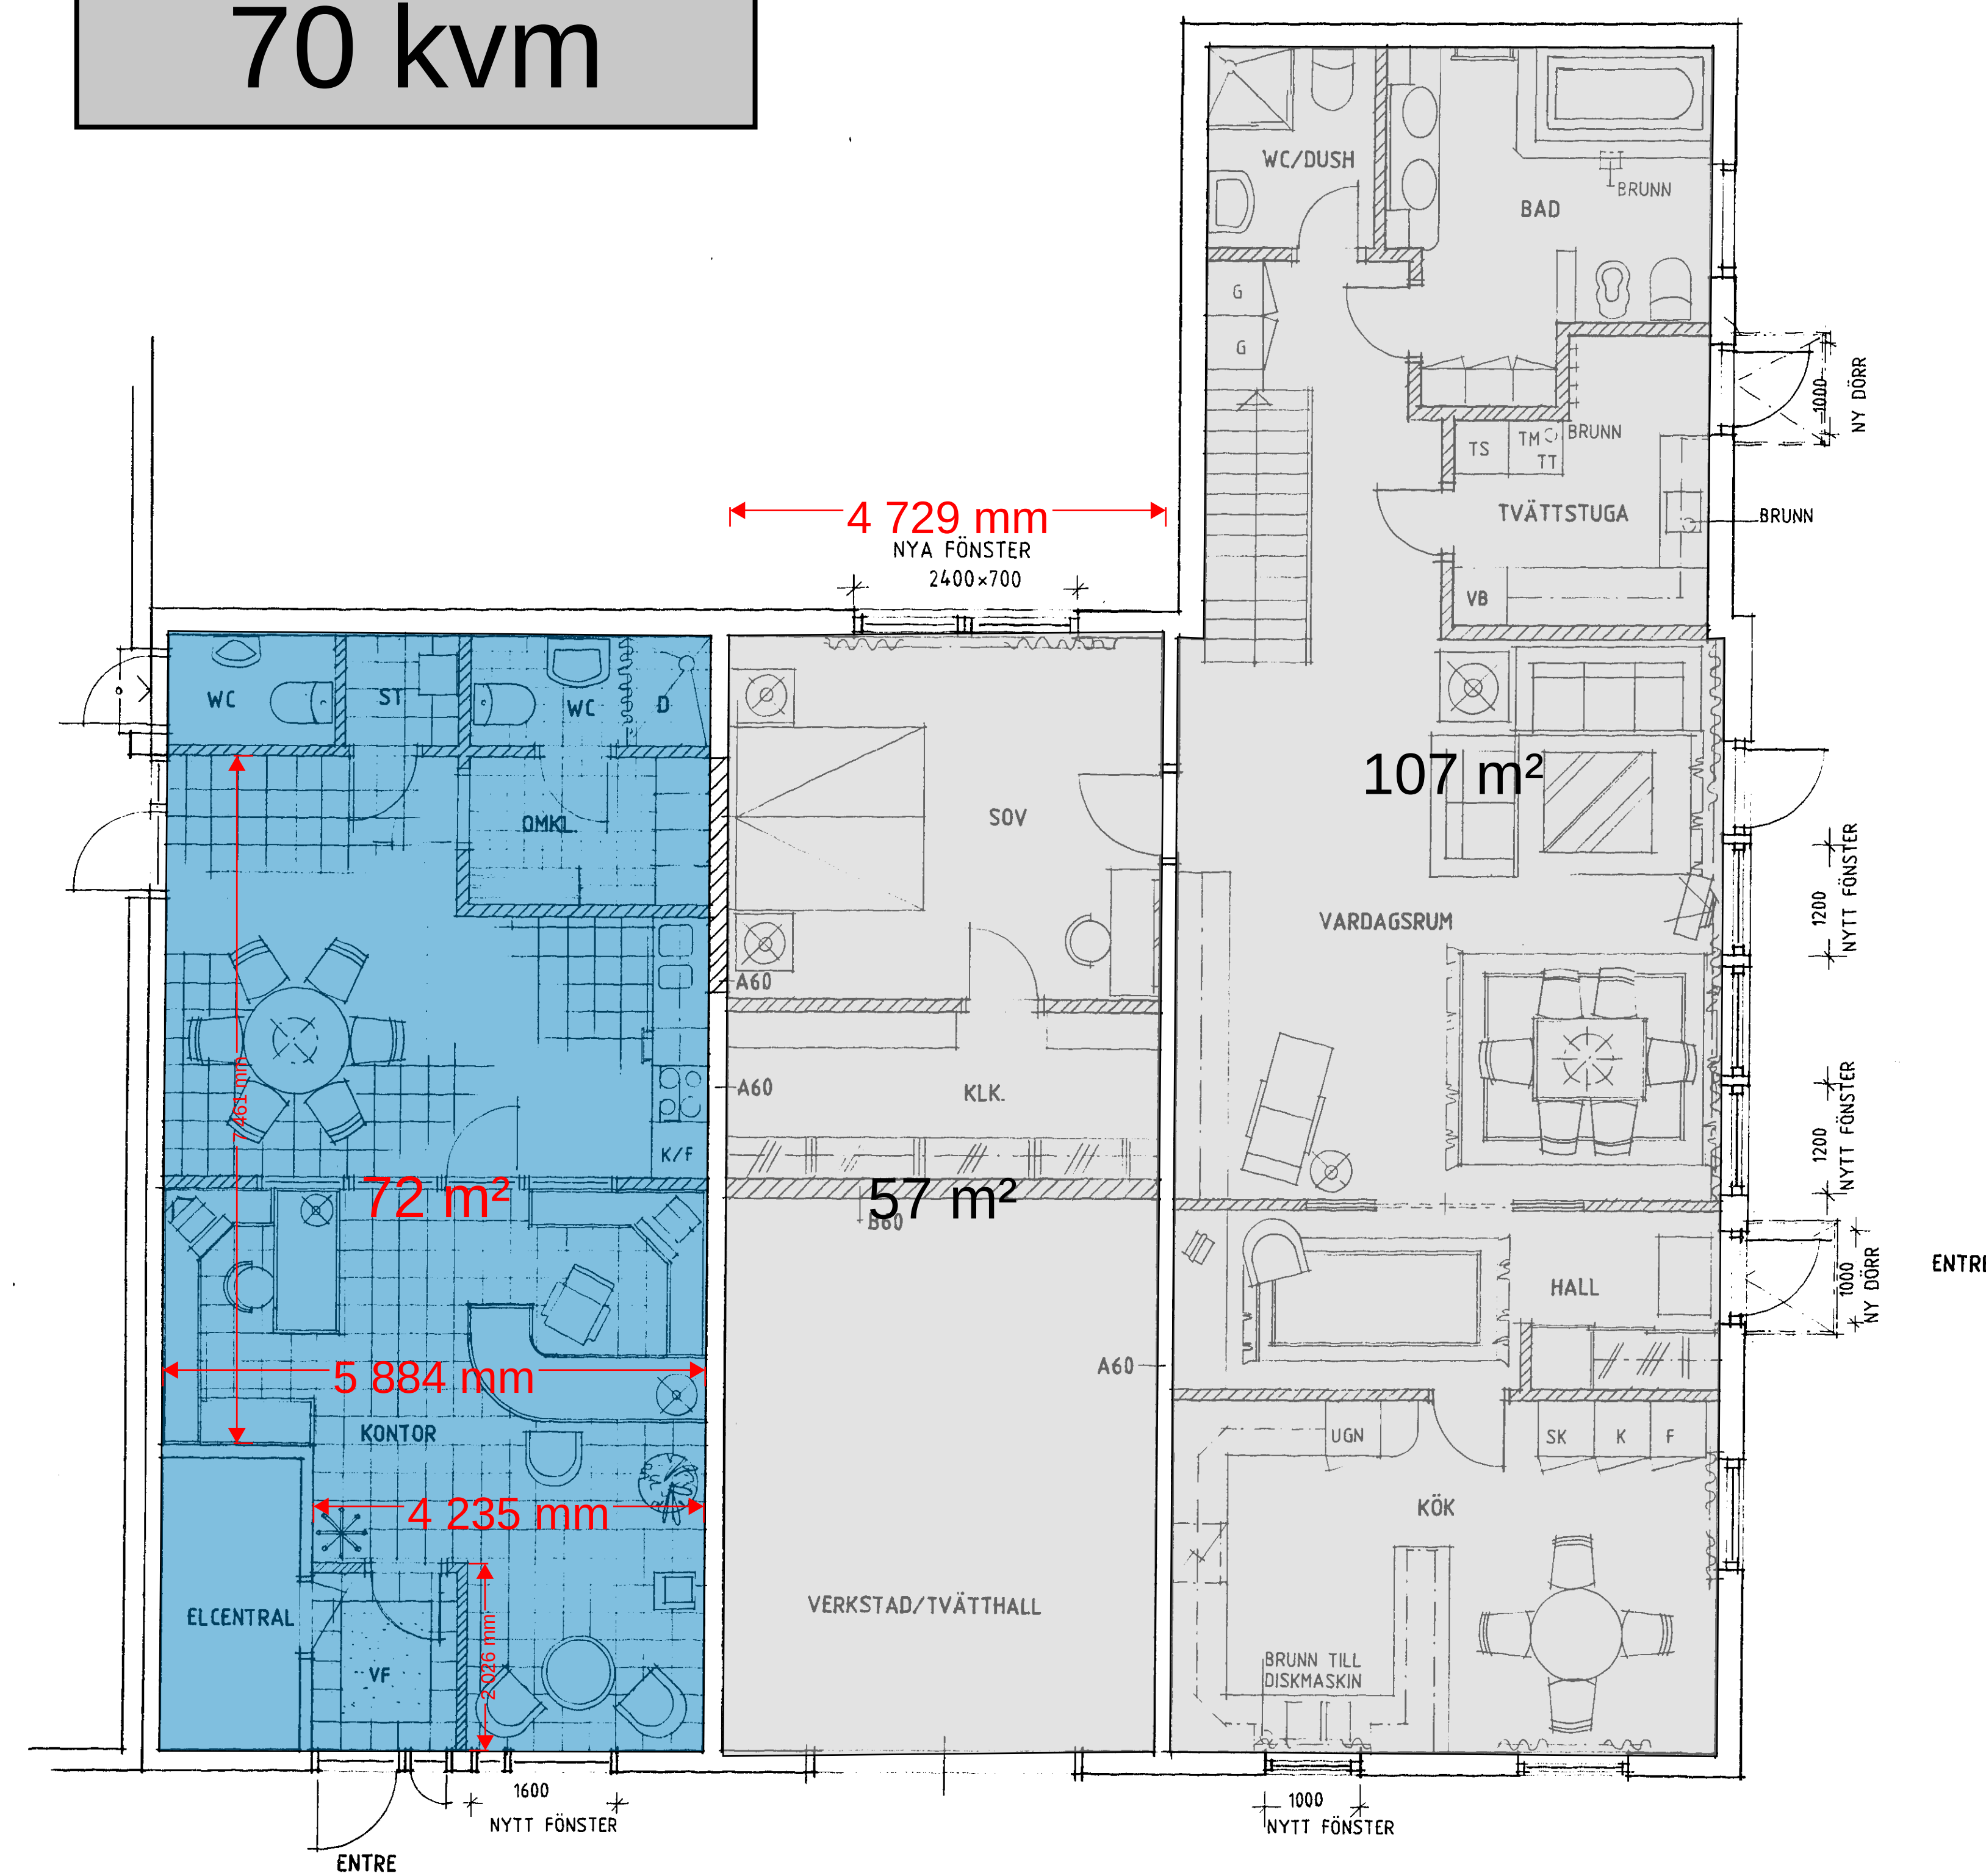

VÅN 1 TRAPPA Skala 1:50

ENTREPLAN Skala 1:50

RYGGVÄRMSBÄRAREN I GÖTEBORGS
Denna handling tillhör bostadsnämnden i Göteborg
30911-94 941122
ÄRENDENUMMER FÄSTSTÄLLESDATUM
Festställda handlingar enligt bevis

NR	ART	FÖRSTÄMMANDE	BEK	DATUM

FASTIGHETEN HELGERED 1:10
OMBYGGNAD TILL BOSTAD OCH
KONTOR

PLANLÖSNING	SKALA	NR	REG
	1:50	1	

BYGGNADSBESKRIVNING AV
MOLANDER
GBG 1994 10 27