

FÖRKLARINGAR

- 1

YTTERTAK:

- TAKPLÅT

- TAKPAPP

- 22 RÅSPONT

- TAKSTOLAR ENL. TILLVERKARE, SE BIFOGAD HANDLING

- 500 OBRÄNNBAR LÖSULL

- PE-FOLIE

- 28x70 GLESPANEL s400

- 13 GIPS
- 2

YTTERVÄGG:

- 22 LOCKBRÄDA

- 22 BOTTENBRÄDA

- 28x70 SPIKLÅKT s600

- VINDSKYDD

- 45x195 STÅENDE REGEL s600

- 195 MINERALULL

- PE-FOLIE

- 45x45 STÅENDE REGEL s600

- 13 GIPS
- 3

HAMMARBAND:

- 45x195 C24 PÅ PLATTEN

- 2 ST 45x195 C24 PÅ HÖGKANT
- 4

GRUND GARAGE:

- 200 BETONG

- ARM. NÅT 8150 NK500AB-W ÖK UK

- 50 CELLPLAST

- 2x100 CELLPLAST

- 150 DRÄNERINGSLAGER
- 5

GRUND KONTOR:

- 100 BETONG

- ARM. NÅT 6150 NK500AB-W CENTRISKT

- 3x100 CELLPLAST

- 150 DRÄNERINGSLAGER
- 6


KANTBALK:

- 300x500 BETONG


- 4ø12 - A ÖK K500C-T

- 8ø12 - A UK K500C-T


- ø12 s300 - K K500C-T

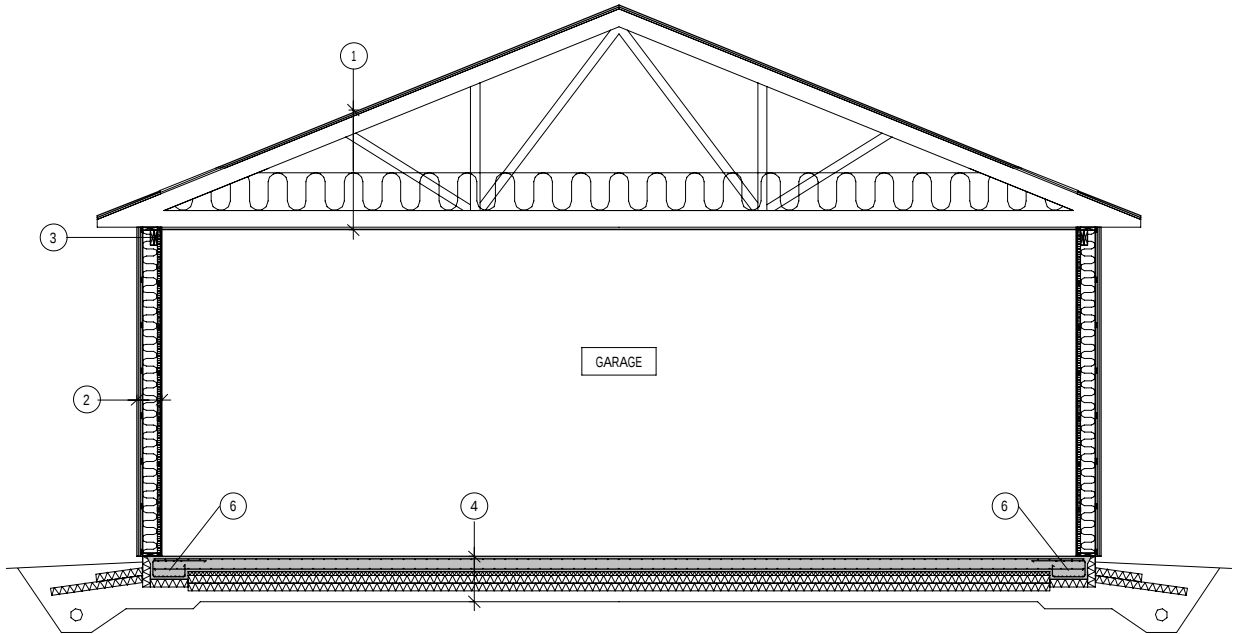

A
1 : 50

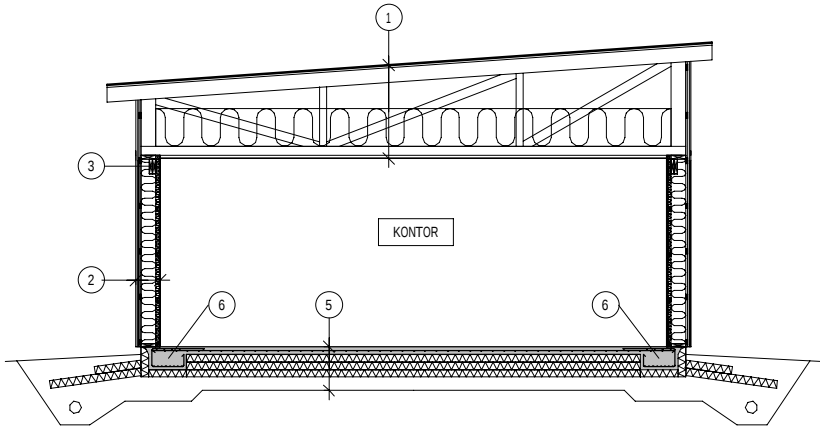

B
1 : 50

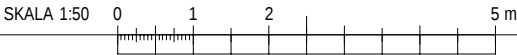

FÖRESKRIFTER

GÄLLANDE NORMER:
EKS 11
SS-EN EUROKOD 1: LASTER PÅ BÄRVERK
SS-EN EUROKOD 2: DIMENSIONERING AV BETONGKONSTRUKTIONER
SS-EN EUROKOD 5: DIMENSIONERING AV TRÄKONSTRUKTIONER
SS-EN 13670: UTFÖRANDE AV BETONGKONSTRUKTIONER
AMA HUS 21

BETONG:
BETONG C25/30
EXPONERINGSKLASS XC1
LIVSLÄNGDSKLASS L50
TÄCKANDE BETONGSKIKT 30 mm

ARMERING:
LÖSARMERING K500C-T
NÅTARMERING NK500AB-W

MARKISOLERING:
L-ELEMENT JACKON SIROC BxHxL 600x400x1200 T=100
GARAGE: JACKOPOR 150
KONTOR: JACKOPOR 100
TJÄLISOLERING T=100 mm KRAGAR UT 1200 mm

TRÄ:
HÅLLFASTHETSKLASS C24 STOMBÄRANDE VIRKE

HÄNVISNINGAR

KONSTRUKTIONSDOKUMENTATION 2022-03-30

BET	ÄNDRINGEN AVSER	DATUM	SIGN
BYGGLOVHANDLING			
OBS! Denna ritning får ej användas för beställning eller utförande utan att här ovanför vara försedd med texten "BYGGHANDLING"			
GRUBBE BANDSÄGEN 2			
TM.KONSULT TEKNIK & ARKITEKTUR		tm	
E-post: tm@tm.se Hemsida: www.tm.se			
☐ A ☒ K ☐ KP ☐ V ☐ VS ☐ EL ☐ M ☐ I			
UPPDRAGS NR <UPPDRNR>		RISSÄG KONSTR. AV JO	HANDLÄGGARE JO
DATUM 2022-03-30		ANSVARIG FREDRIK WIRENBLAD	
GARAGE & KONTOR SEKTIONER			
SKALA A1 1:50 A3 1:100		NUMMER K-20-2-001	
		BET	