


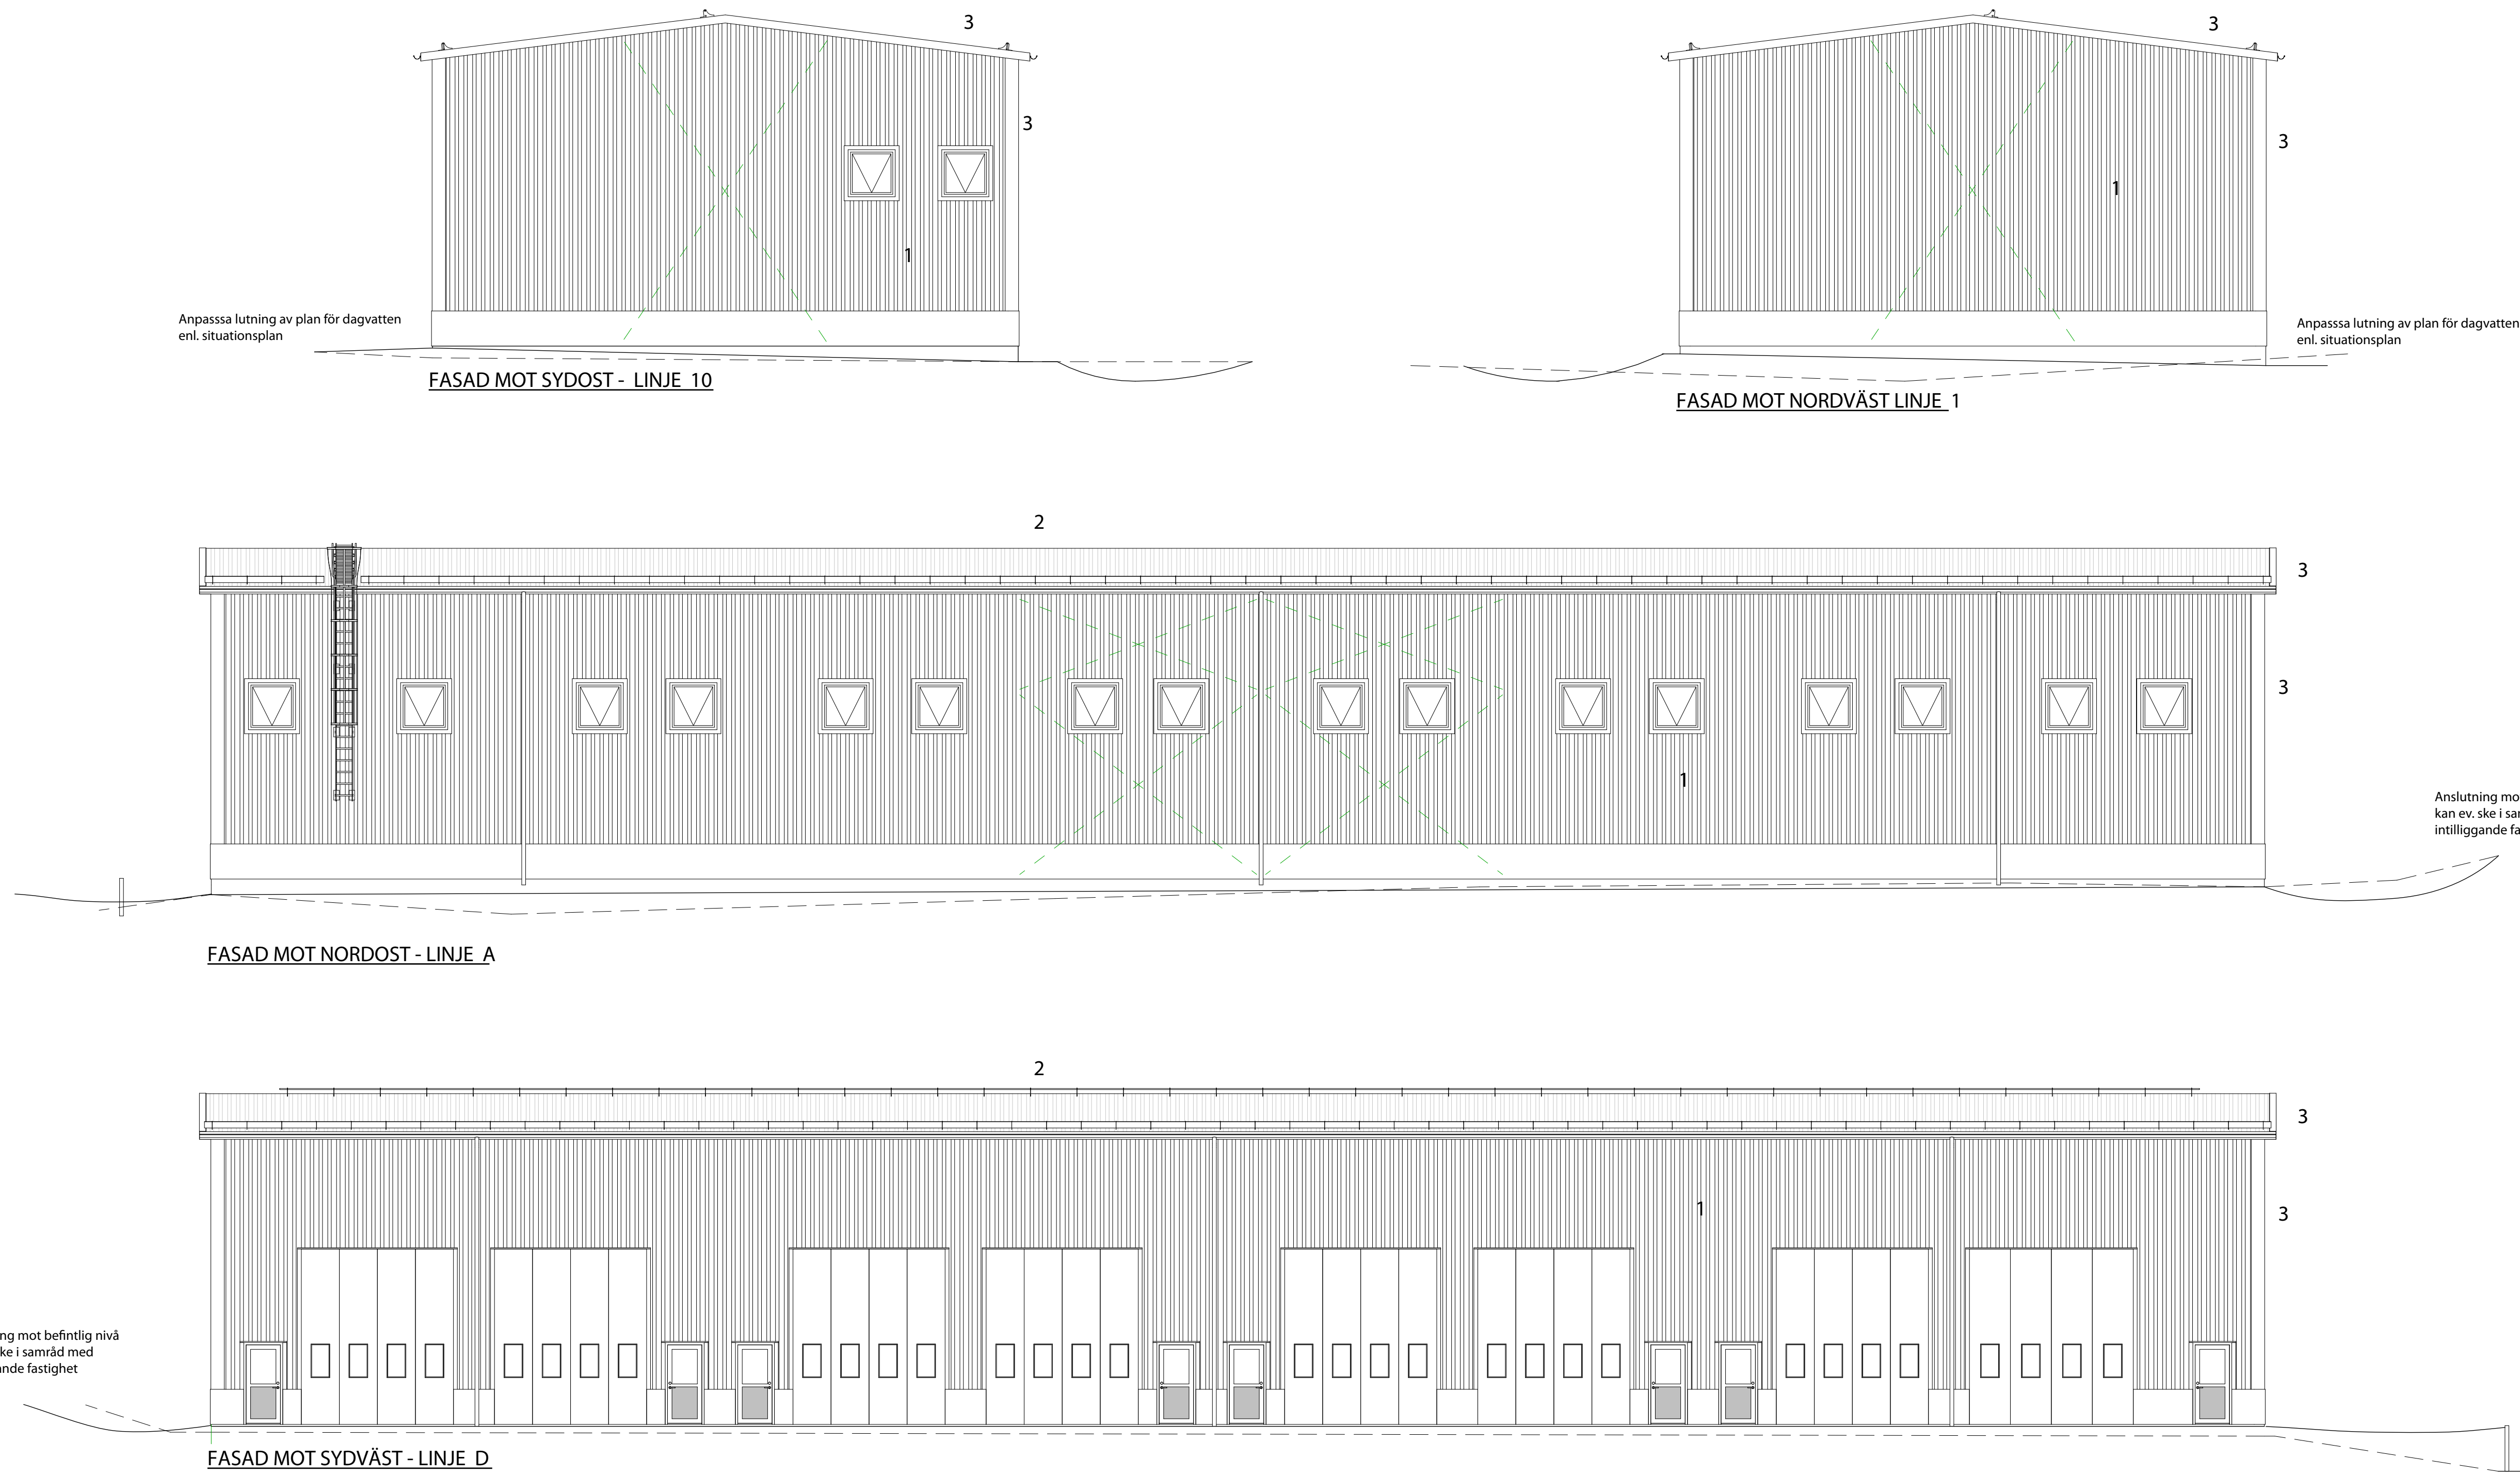

BRANDSKYDD


Samtliga takstolar brandskyddas till R30. Samtliga mellanväggar brandskyddas till EI30.

FÖRKLARINGAR

- 1 FASAD: Plåt, typ trp
2 TAK: Plåt, typ trp
3 DÖRRAR, FODER VINDSKOVOR: Plåt

- STAG
--- BEFINTLIG MARKLINJE
--- NY MARKLINJE

SKALA 1:100

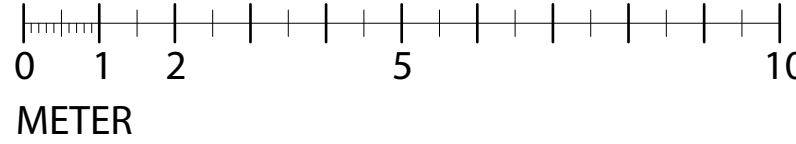

BETÄNDRING AVSER		SIGN	DATUM
GRANSKNINGSHANDLING			
LLENTAB AB Hallindenvägen 29 456 34 Kungshamn		LLENTAB WWW.LLENTAB.SE	
PHONE +46 523 790 00 E-MAIL info@lilentab.se			
PROJEKT FAST. KOMMUN	STANDARD LOKALER 4 FRAKTEN 9 UMEÅ		
PROJEKTNUMMER HALL 2 DATUM 2022-03-22	FÖRSÄLJARE Jörgen Wedmark KONSTRUKTÖR Kevin Magnenat		
ELEVATIONER			
SKALA 1:100	NUMMER A300		BET