

RUMSBESKRIVNING

KULÖR PÅ YTSKIKT FÖR EJ ANNAT ANGES ENL. ÖK MELLAN HYRESGÄST OCH MALMÖ CITY. TYP AV KÖKSINREDNING, KULÖR, ETC. ENL. ÖK.

WC-D & HWC:

- G: KLINKER ENL. MALMÖ CITY STD.
- S: -
- V: KAKEL ENL. MALMÖ CITY STD.
- T: U-TAK
- Ö: UTSLAGSVASK, DUSCHVÄGG ENL. MALMÖ CITY STD., SPEGEL I SPEGELKLAMMER, TOALETTPAPPERSHÅLLARE

KONTOR:

- G: TEXTILGOLV 600x600 ENL. MALMÖ CITY STD.
- S: -
- V: SLÅTA MÅLADE VITA
- T: U-TAK
- Ö: -

MÖTESRUM:

- G: TEXTILGOLV 600x600 ENL. MALMÖ CITY STD.
- S: -
- V: SLÅTA MÅLADE VITA
- T: U-TAK
- Ö: -

ALLMÄNNA YTOR:

- G: TEXTILGOLV 600x600 ENL. MALMÖ CITY STD. NÄRMAST PENTRY 1200 MM KLINKER ENL. MALMÖ CITY STANDARD
- S: -
- V: SLÅTA MÅLADE VITA
- T: U-TAK
- Ö: KÖK, ENL. NEDAN.

ALLMÄNNA ANVISNINGAR

OMBYGGNAD AV DEL AV PLAN 5.
OBS! RITNINGEN ÄR UPPRÄTTAD UTIFRÅN BEFINTLIGA RITNINGSUNDERLAG. MÄTTAVVIKELSER KAN FÖREKOMMA. ALLA MÄTT KONTROLLERAS/ANPASSAS PÅ PLATSEN.

YTA CA 205 M2

VÄGG MOT ANNAN HYRESGÄST
GYPROC XR19 ELLER MOTSVARANDE

INNERVÄGG MELLAN KONTOR OCH MOT MÖTESRUM
GYPROC XR14 ELLER MOTSVARANDE

INNERVÄGG MOT KORRIDOR
GYPROC XR11 ELLER MOTSVARANDE

GLASPARTI MOT KONTOR OCH MÖTESRUM
1210x2100 MM
LJUDKLASS 35 DB
ANTAL: 9 ST

GLASPARTI MOT MÖTESRUM
1210x2100 MM
LJUDKLASS 40 DB
ANTAL: 1 ST

GLASPARTI MOT MÖTESRUM
3710x2100 MM
LJUDKLASS 40 DB
ANTAL: 1 ST

INNERDÖRRAR TILL KONTOR/MÖTESRUM
910x2100 MM
LJUDKLASS 35 DB
ANTAL: 10 ST

FÖRKLARINGAR:


BRANDCELLSGRÄNS (EI60)

BEF VÄGGAR

NYA VÄGGAR

BEF DÖRRAR

NYA DÖRRAR

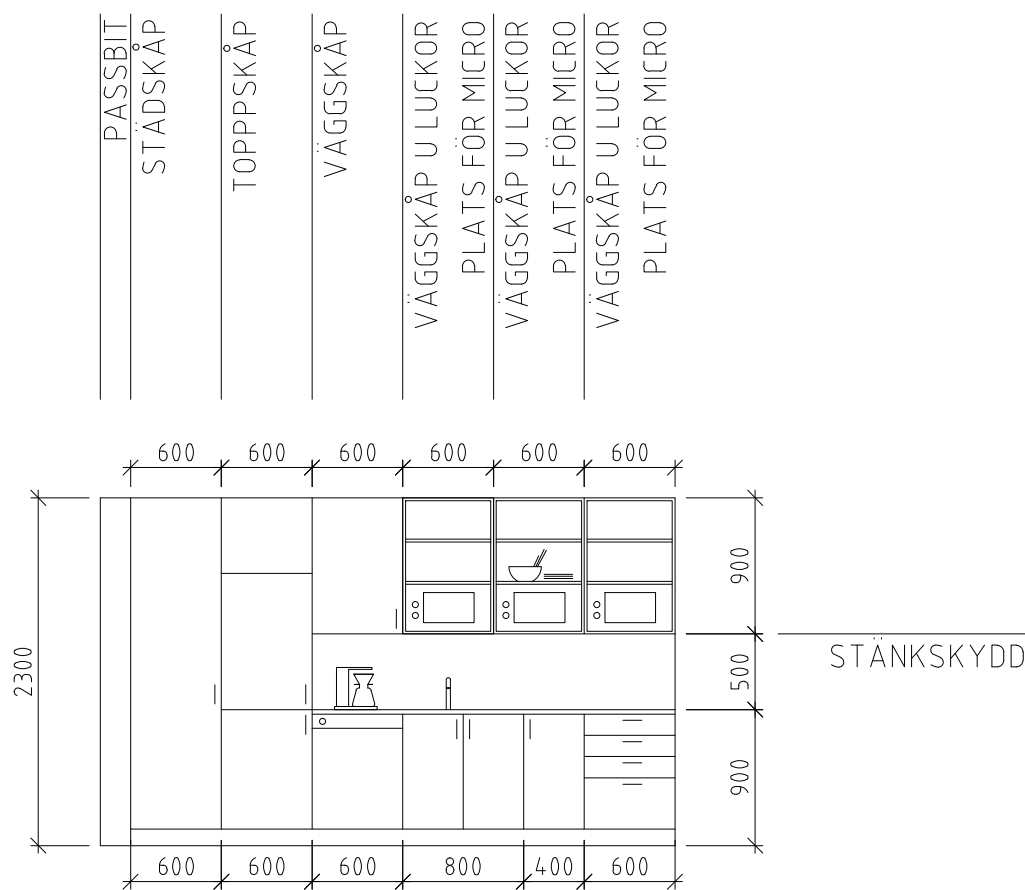

2018-09-04

BET	ANT	ÄNDRINGEN AVSER	SIGN	DATUM
PRELIMINÄRHANDLING				
MALMÖ CITY FASTIGHETER www.sydarkkonstruera.se SYDARK = KONSTRUERA Ö. TULLGATAN 3, 211 28 MALMÖ, SVERIGE TEL: 040 599400 FAX: 040 496260				
PROJEKT NR	RITAD / KONSTRUERAD AV		HANDLAGGARE	
18116	LG		MÄRTEN BELIN	
DATUM	ANSVÄRIG			
2018-XX-XX MÄRTEN BELIN				
KV GAMEN, MALMÖ				
HYRESGÄSTANPASSNING DEL AV PLAN 5				
NORDICA ASSIANS				
MÄTTPLAN OCH RUMSBESKRIVNING				
SKALA A1	SKALA A3	NUMMER		BET
1:50	1:100	A-40.1-105		-