



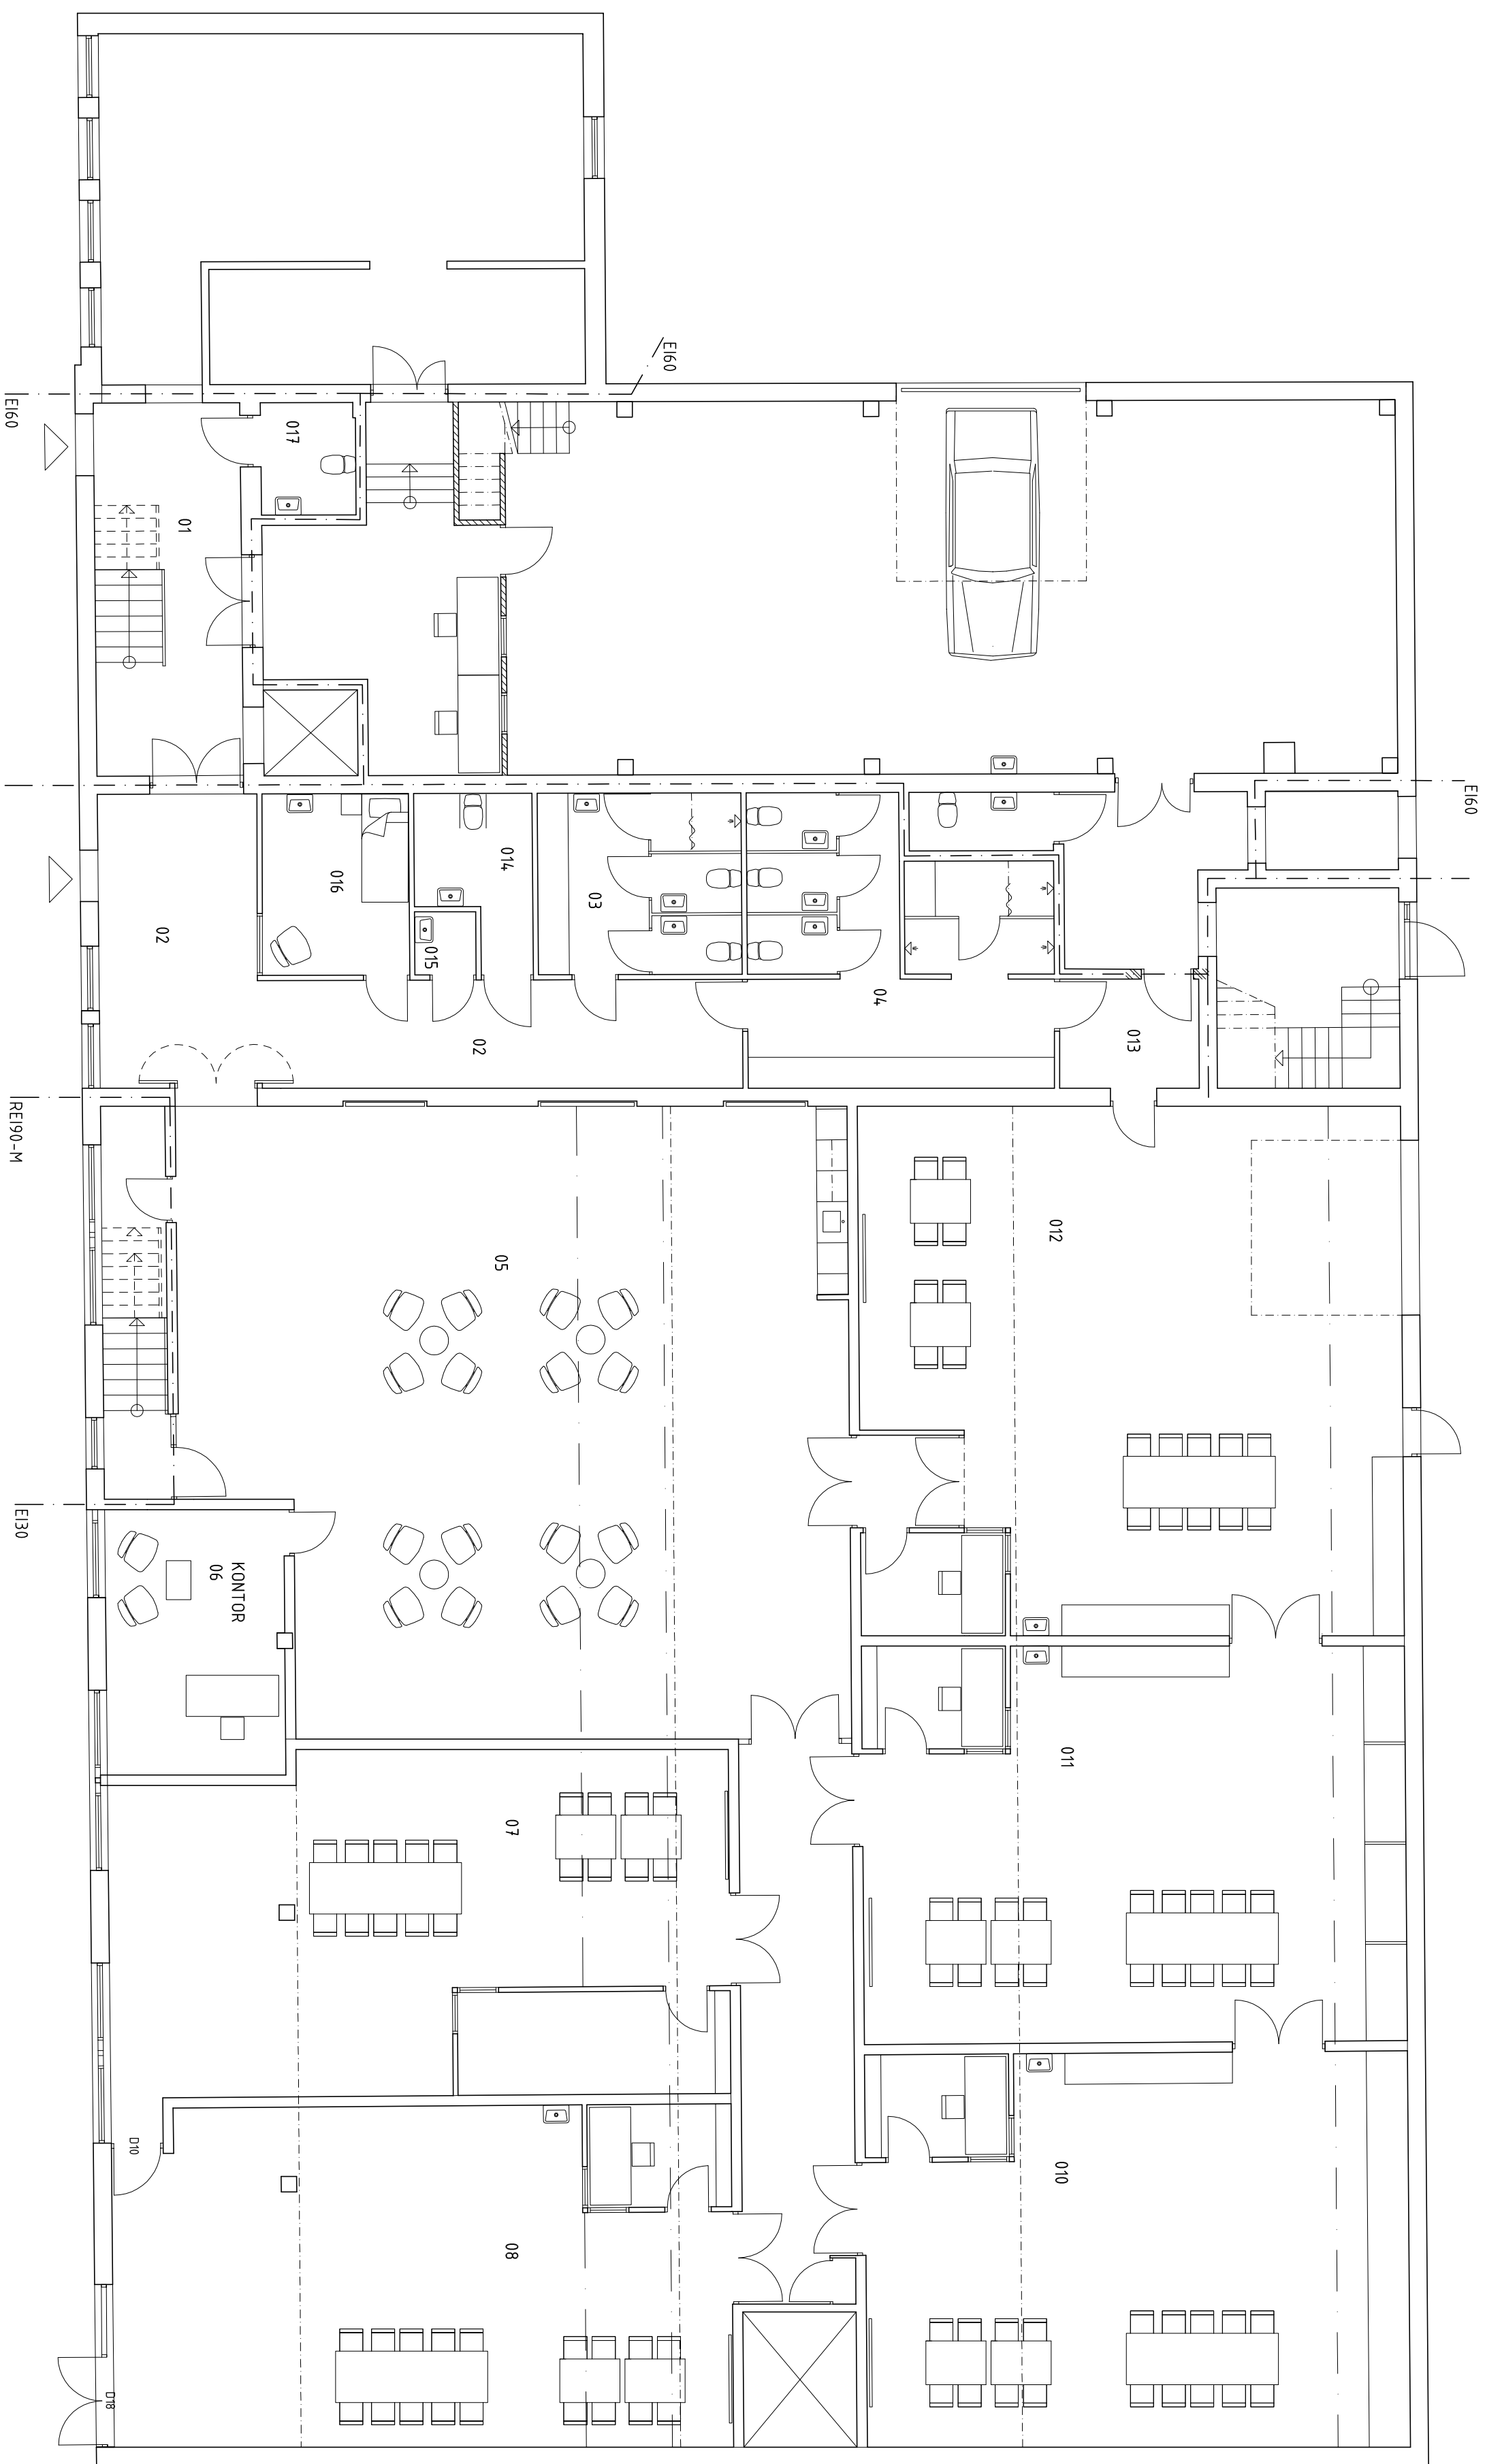


BOTTENPLAN

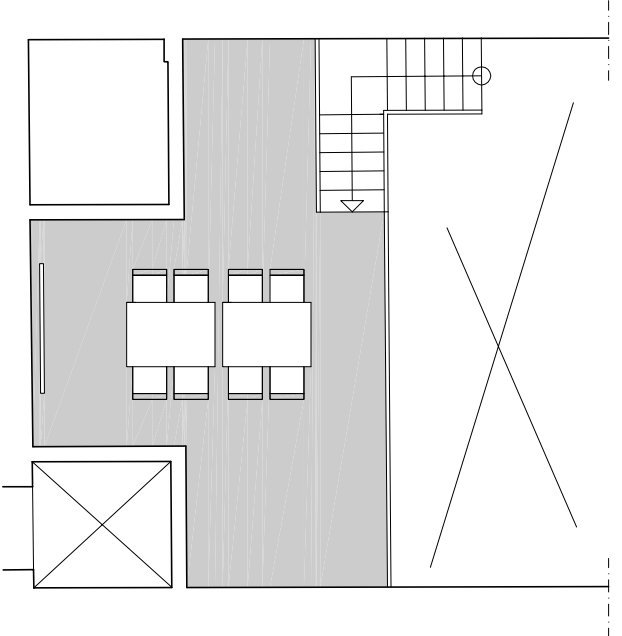

PLAN ENTRESOLPLAN

- AVSER NY VÄGG
- AVSER ÖPPNING I BEF. VÄGG
- AVSER ENTRESOLPLAN

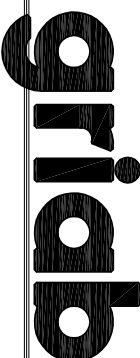A	INDELNING BRANDCELL		AC	2009-10-20
BET	ANT	ANDRINGEN AVSER	SIGN	DATUM
RELATIONSHANDLING				
BYGGHANDLING				
FÖRERÅGNINGSUNDERLAG				
BYGGLOVSHANDLING			09-08-20	
GRANSKNINGSHANDLING				
PRELIMINÄR HANDLING				
Bygg- och Markprojektering Projektledning				
				
Södra Stenbocksgatan 8 Tel. 042-13 94 80 E-post: griab@griab.com		252 47 HELSINGBORG Fax. 042-12 80 13 www.griab.com		
UPPDRAG NR	311802	RITAD AV	AC	HANDLÄGGARE
DATUM	09-08-20	FILNAMN		
YRKESSKOLA LYON				
Kv. PORTUGAL 9				
RENOVERING OMBYGGNAD ETAPP 3				
BOTTENPLAN				
SKALA	NUMMER		BET	
A3 1:200/A1 1:100	110		A	